



LINEA

Dr. Walter Waizer-Str., Schwaz

MOSER

Wohnbau
& Immobilien


TOP A05 2. Obergeschoss

2-Zimmer Wohnung

Entreé	4,67 m ²
WC	1,98 m ²
Bad	4,36 m ²
Zimmer 01	12,63 m ²
Kochen/Essen/Wohnen	22,99 m ²

Wohnnutzfläche **46,63 m²**

Balkon	13,93 m ²
Kellerabteil	6,71 m ²

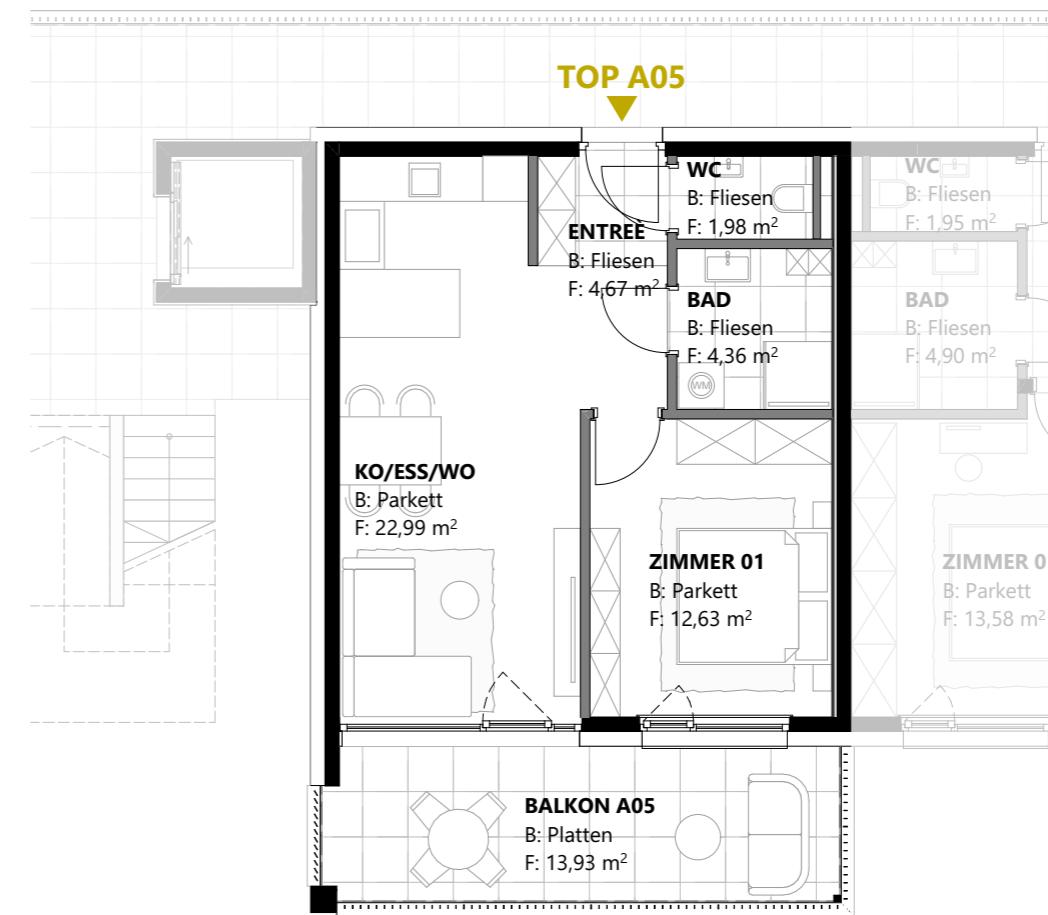

0m 1m 2m 3m
Massstab 1:100

Alle Maße sind Rohbaumaße. Maßtoleranzen bis zu +/-3% möglich. Für Möblierung Naturmaße nehmen. Die Möblierung ist im Preis nicht enthalten. Artikel und Preisabweichungen sowie Irrtum und Druckfehler vorbehalten.
Stand Juni 2025

