



2.Obergeschoss

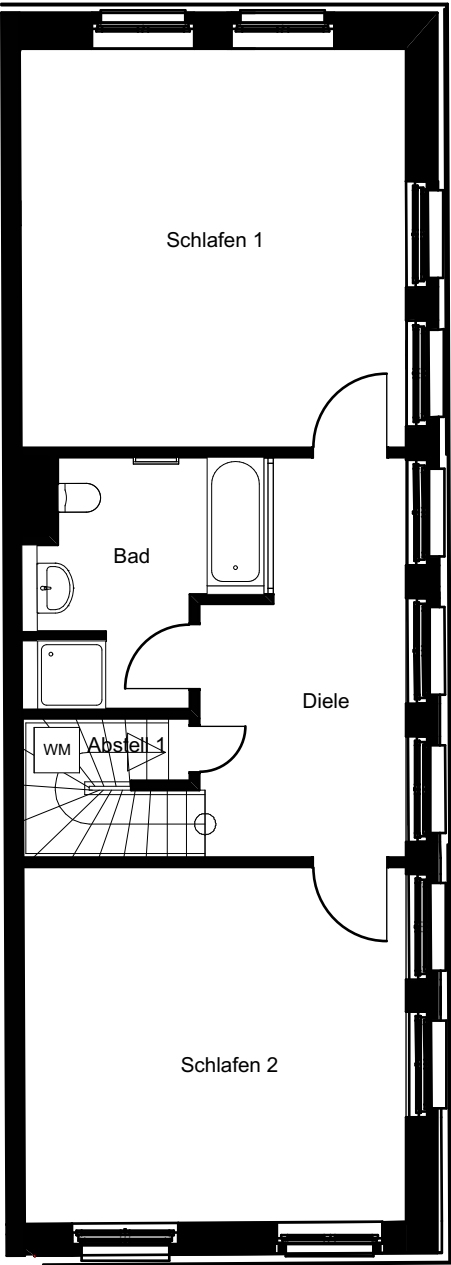

Dachgeschoss

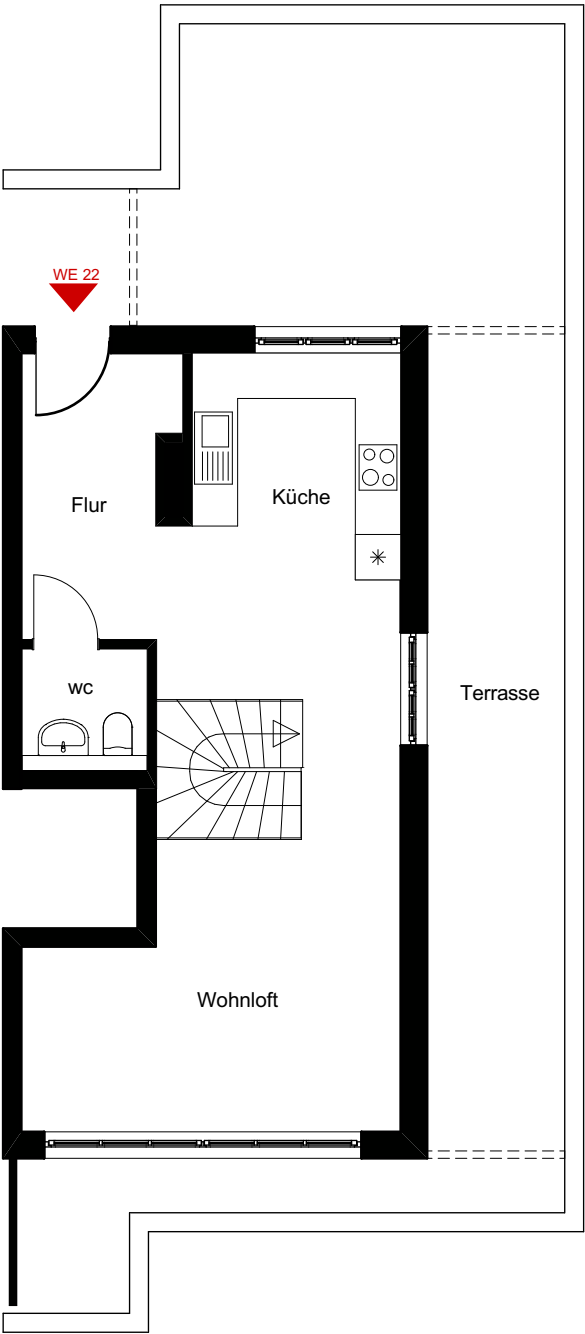

**BAUVORHABEN:**  
Schloss Siethen  
Potsdamer Chaussee 11  
14974 Ludwigfelde OT Siethen

**2.OG/DG - WE22**

Maßstab

1:100

Blattgröße

420\*297 A3

Datum

Planersteller

TN