
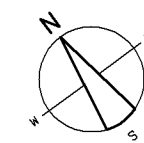




Untergeschoss

1:50

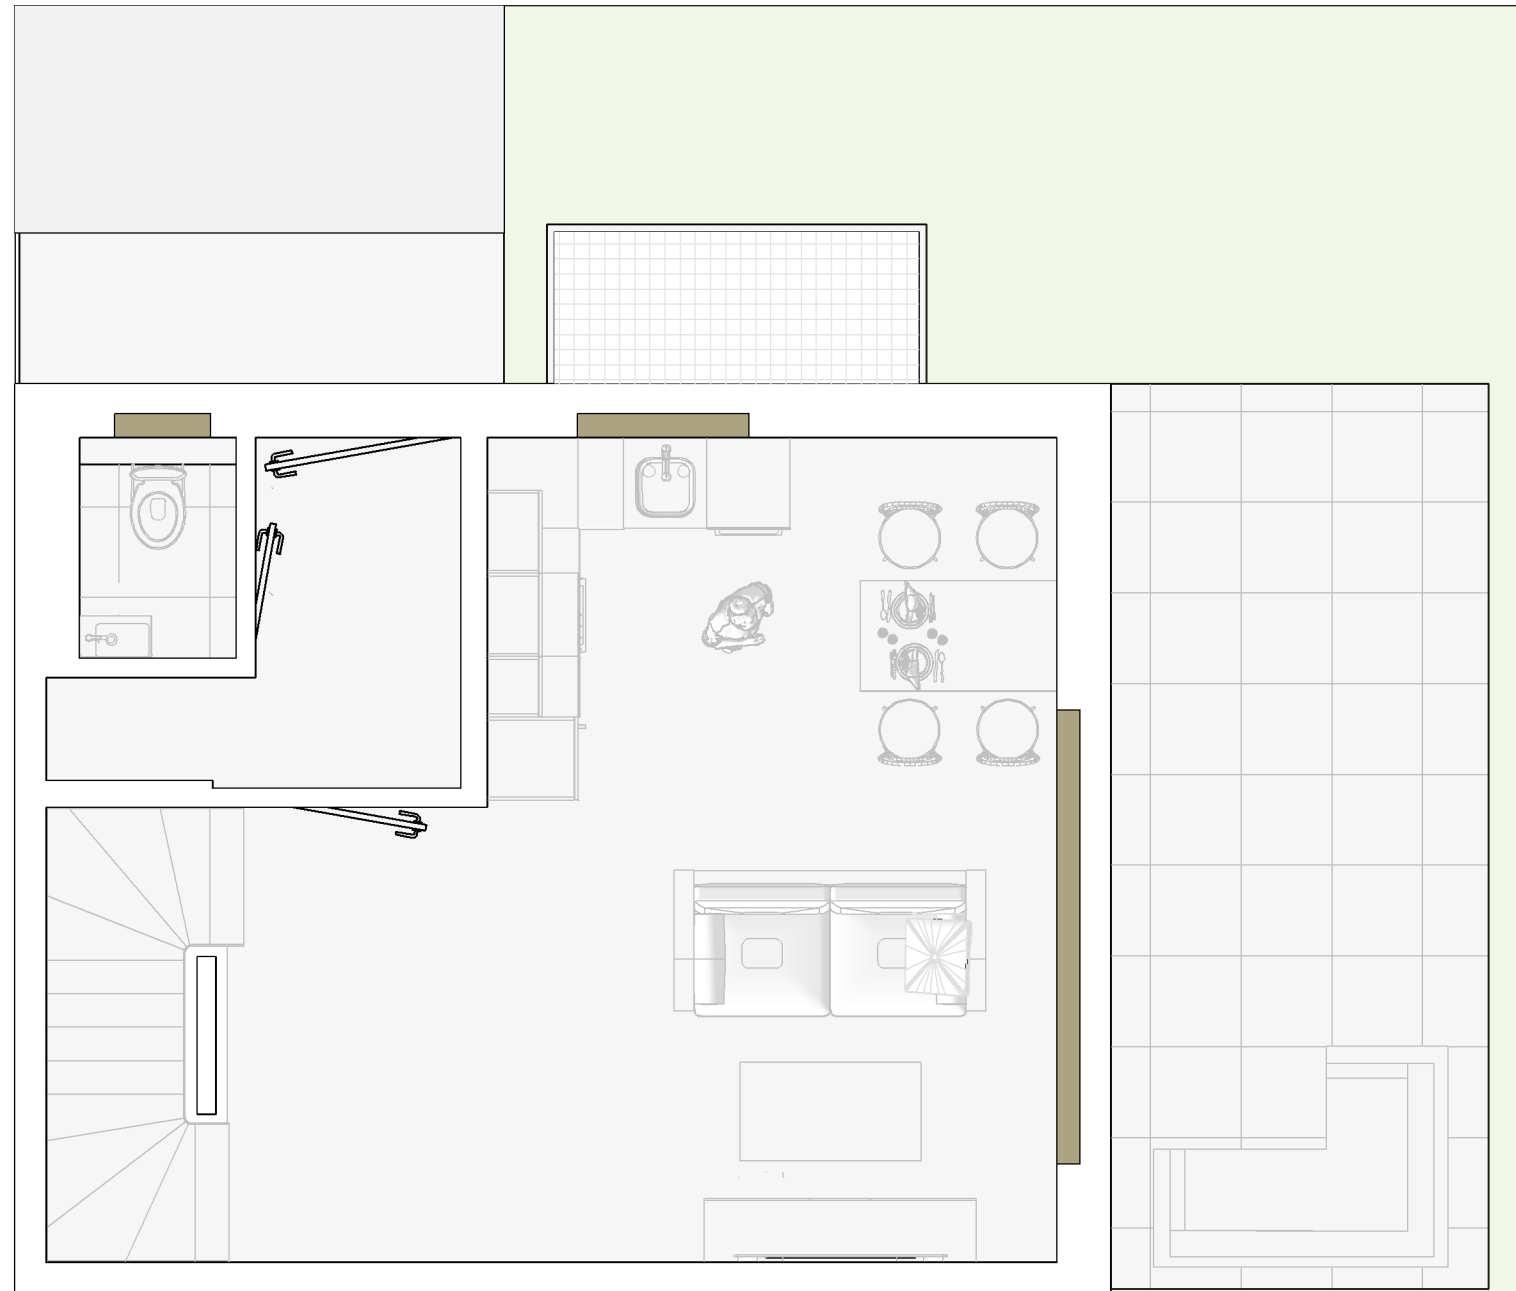



Erdgeschoss

1:50

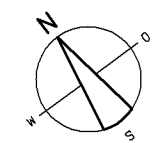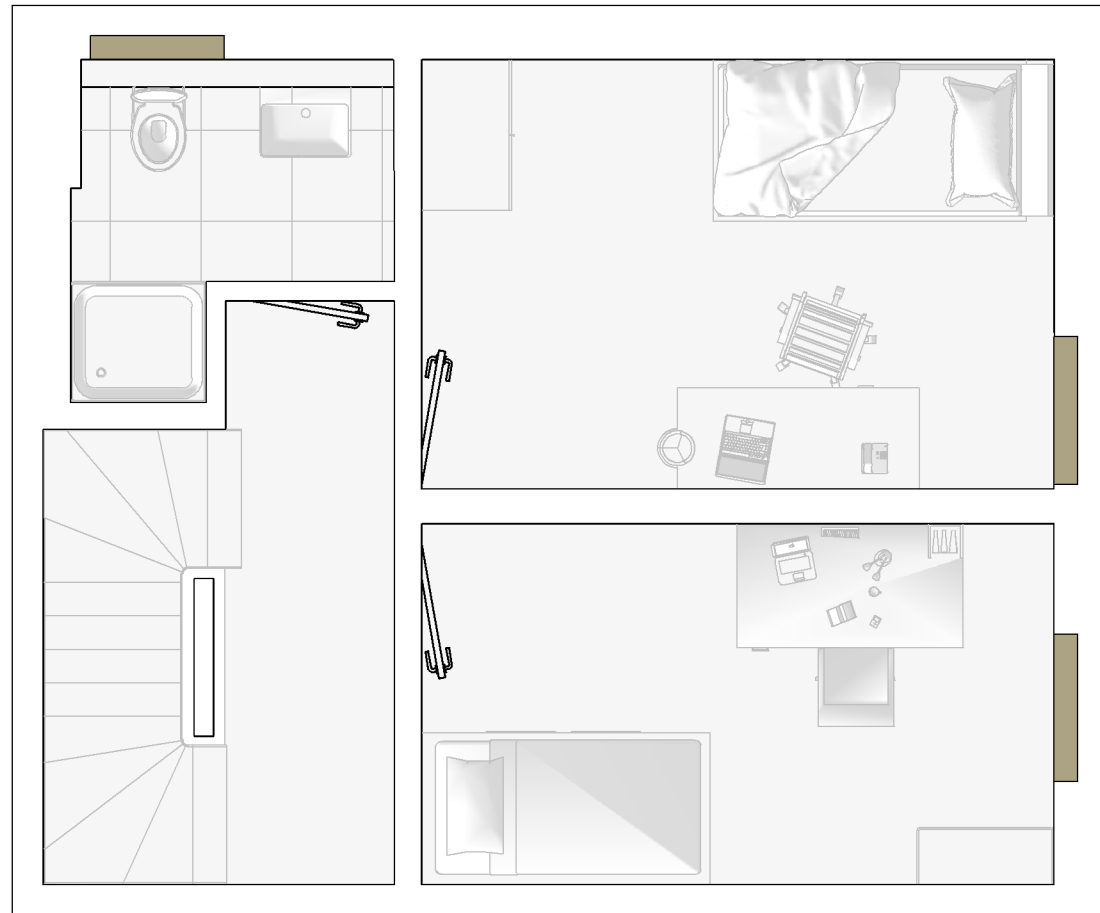




Obergeschoss

1:50

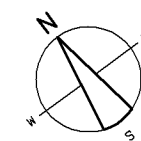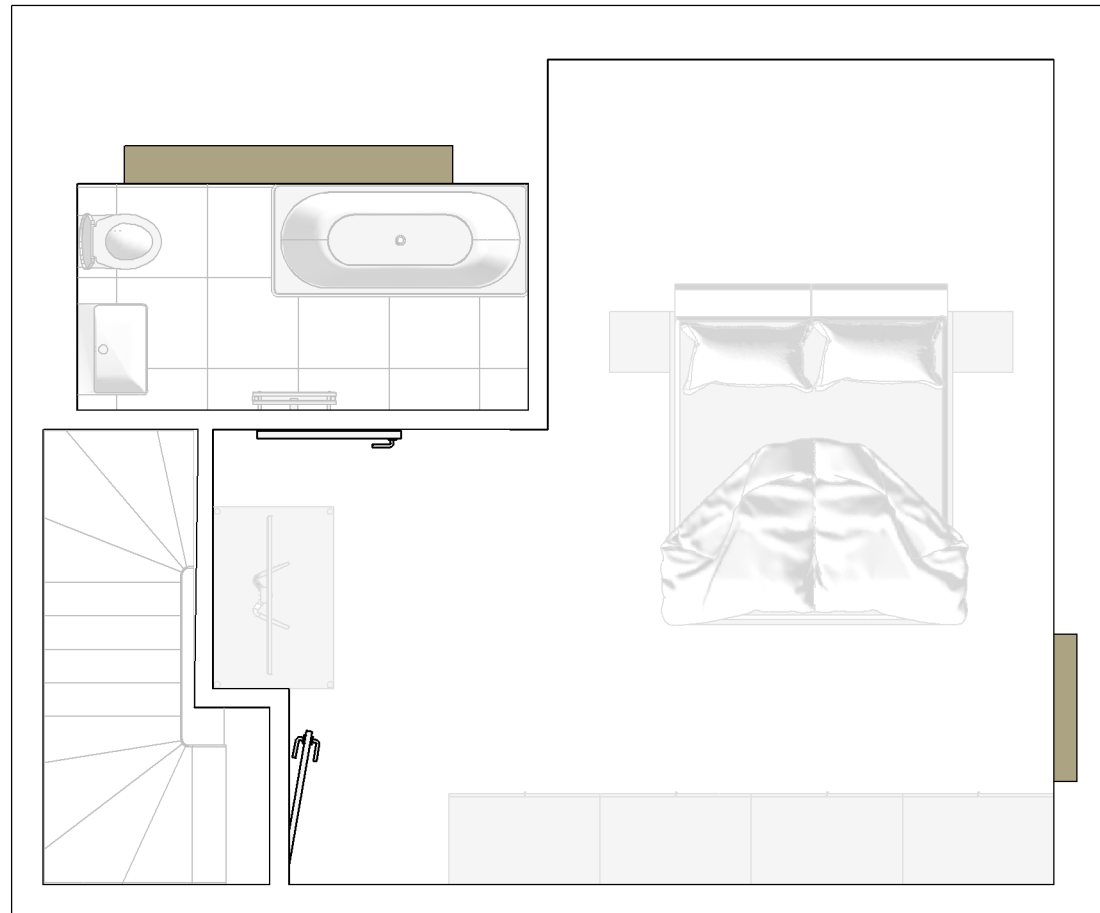


Dachgeschoss

1:50

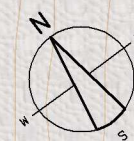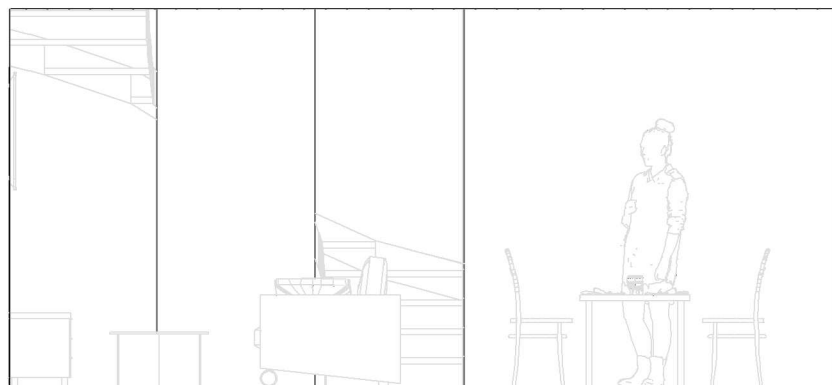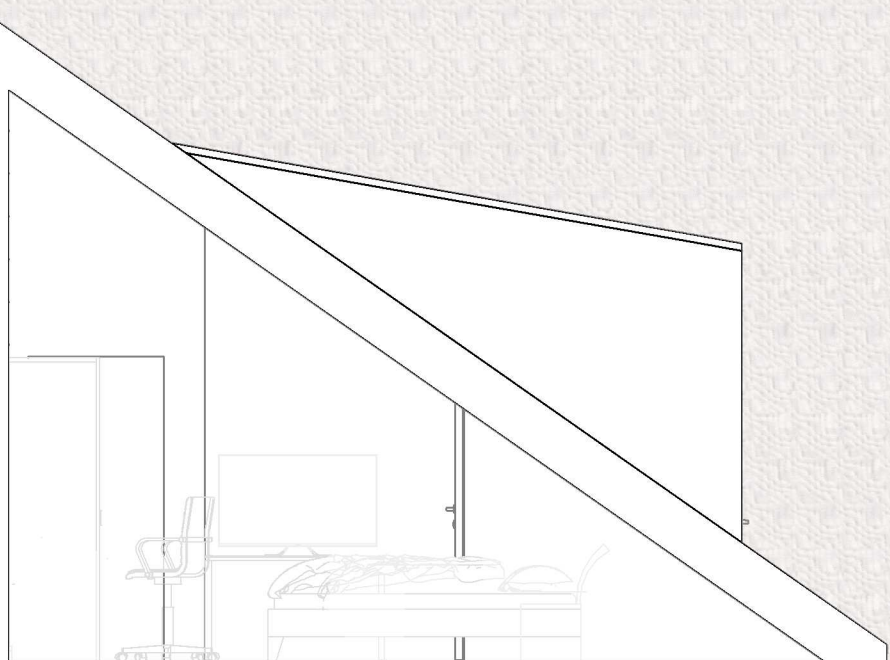

Schnitt

1:50

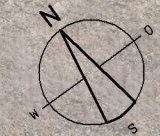

Ansicht

1:50