


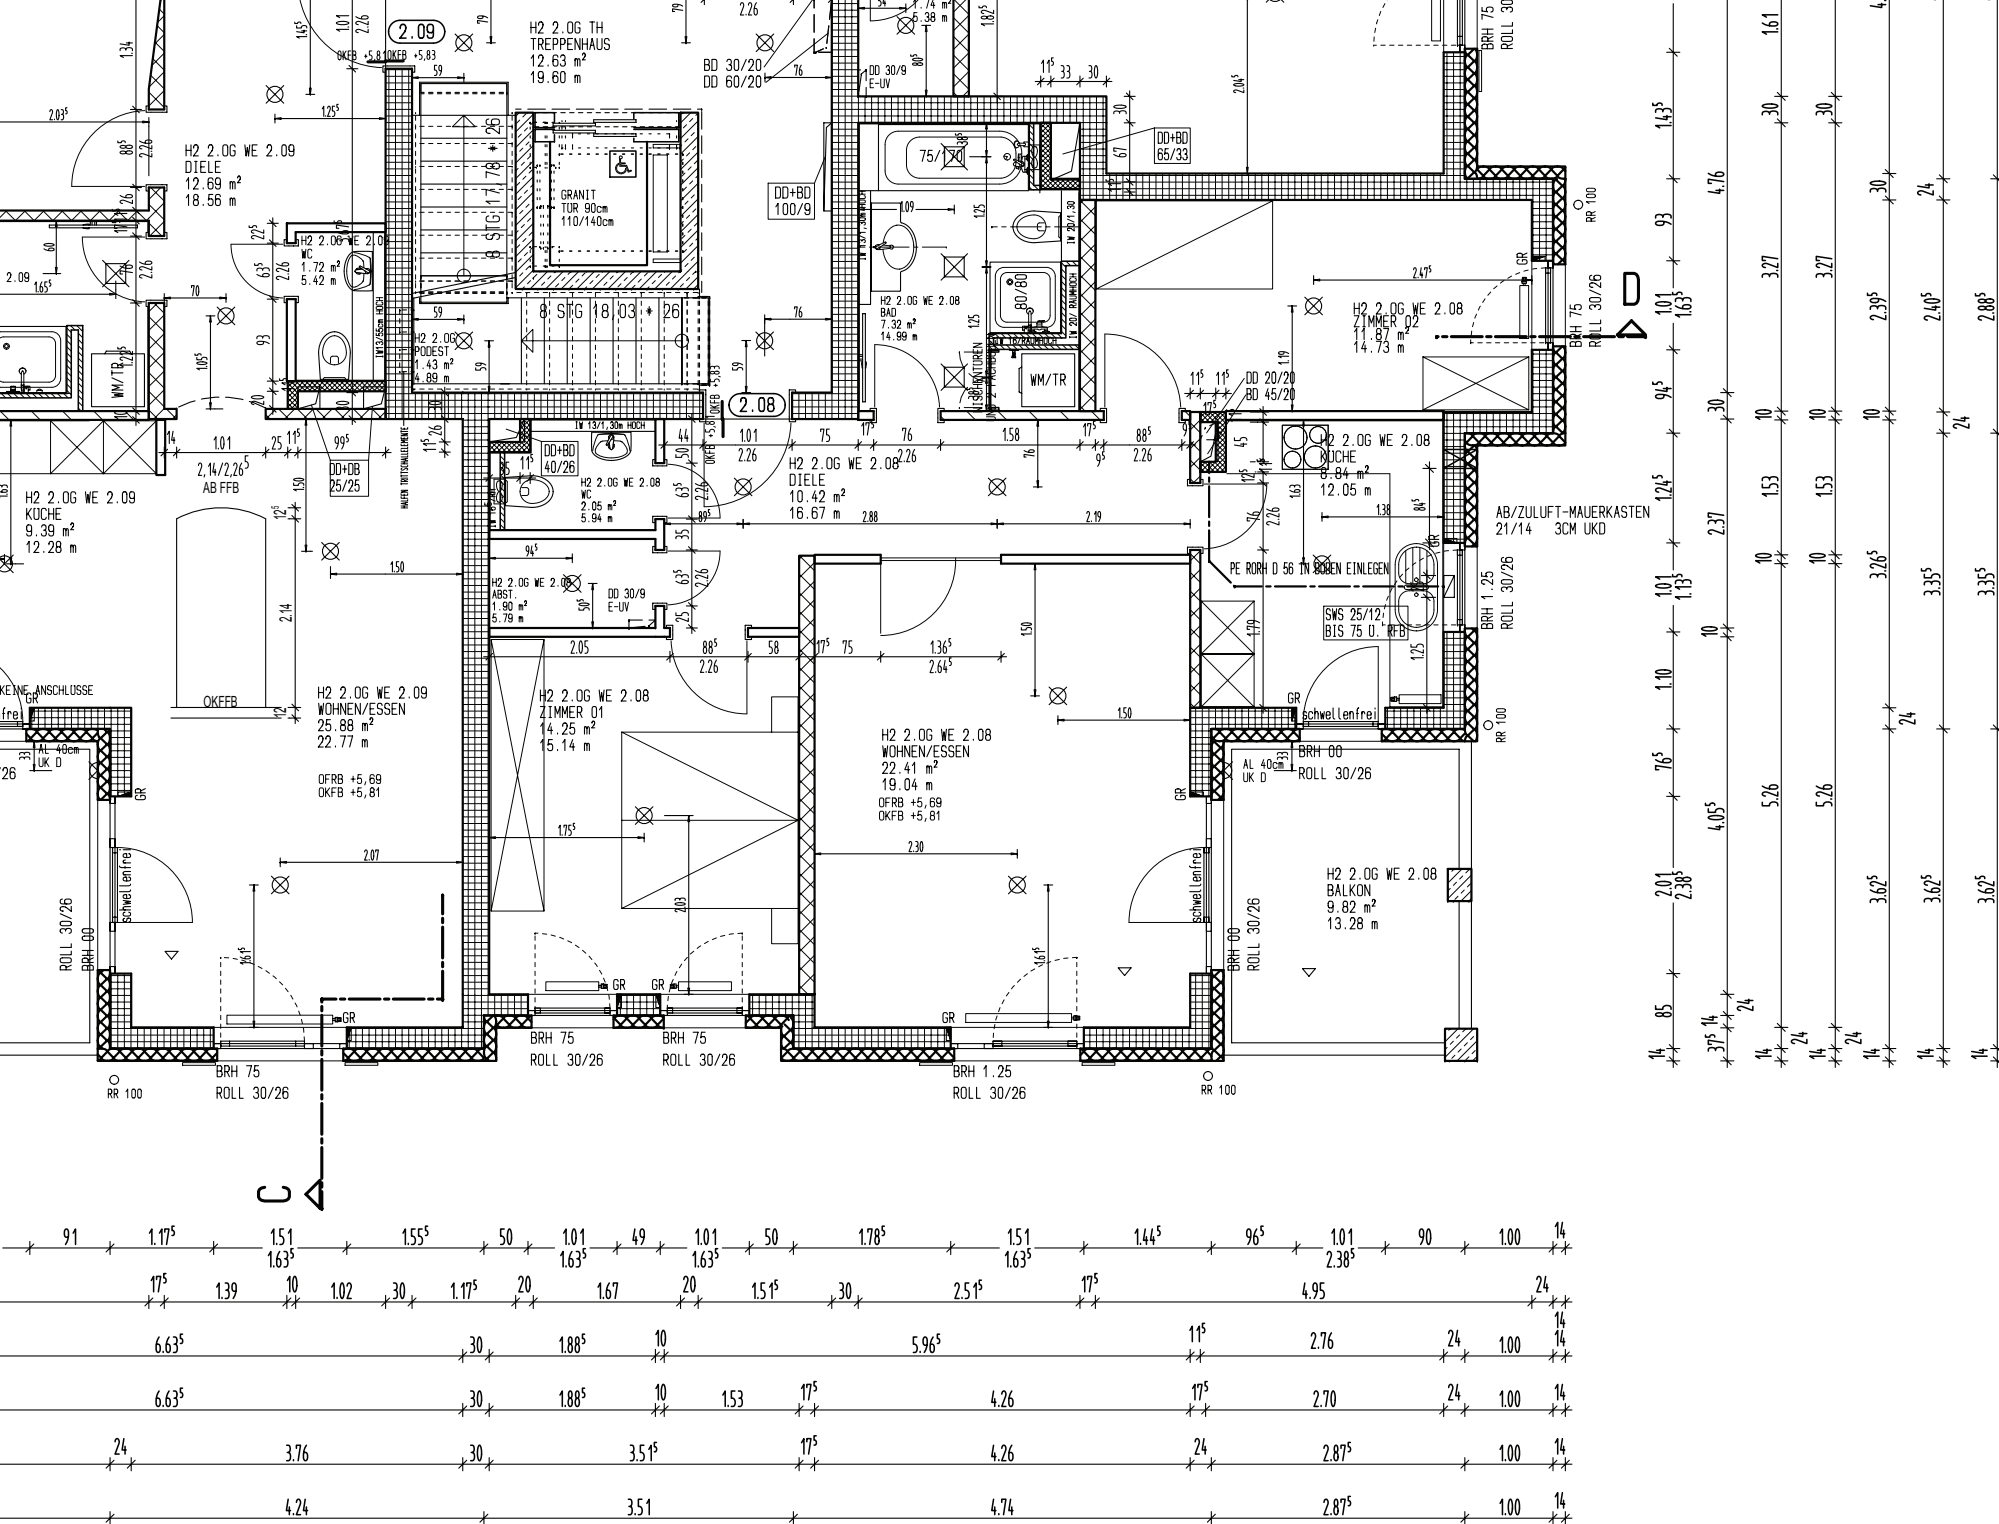

KS

NAC

ROLLADENKASTEN: Fo.

LEGENDE

H-HEIZUNG

E-ELEKTRO

S-SANITÄR

BD-BODEN

DD-DECKEN

WD-WAND

BS-BODEN

SWS-SENKRECHT

WA-WAND

AK-AUSSEN

UKD-UNTERKAMMER

OKD-OBERKAMMER

OKRB-OBERKAMMER

OKFB-OBERKAMMER

UZ-UNTERZUG

UZ-UNTERZUG

BRH-BRÜSTUNG

HALOX-P

MIT TRAIL

SÄMTLICHE MASSE SIND

FUNDAMENTE, DECKEN

IN TREPPENHAUS- UND

STELLEN SCHALLDICH

INNENPUTZ MUSS SAT

FUNDAMENTIERER ALS

(HEIZRAUM) UND ELE

ANSCHLUßHOHEN FÜR

DIE DURCHMESSER SIND

BAUHERR :

GEWO GmbH und St

Objekt "Freiburger

im Krc

7933

BAUVORHABEN :

3 MEHRFAMILI

UND GEMEINS

RAMIESTRASS

2. OBERGES