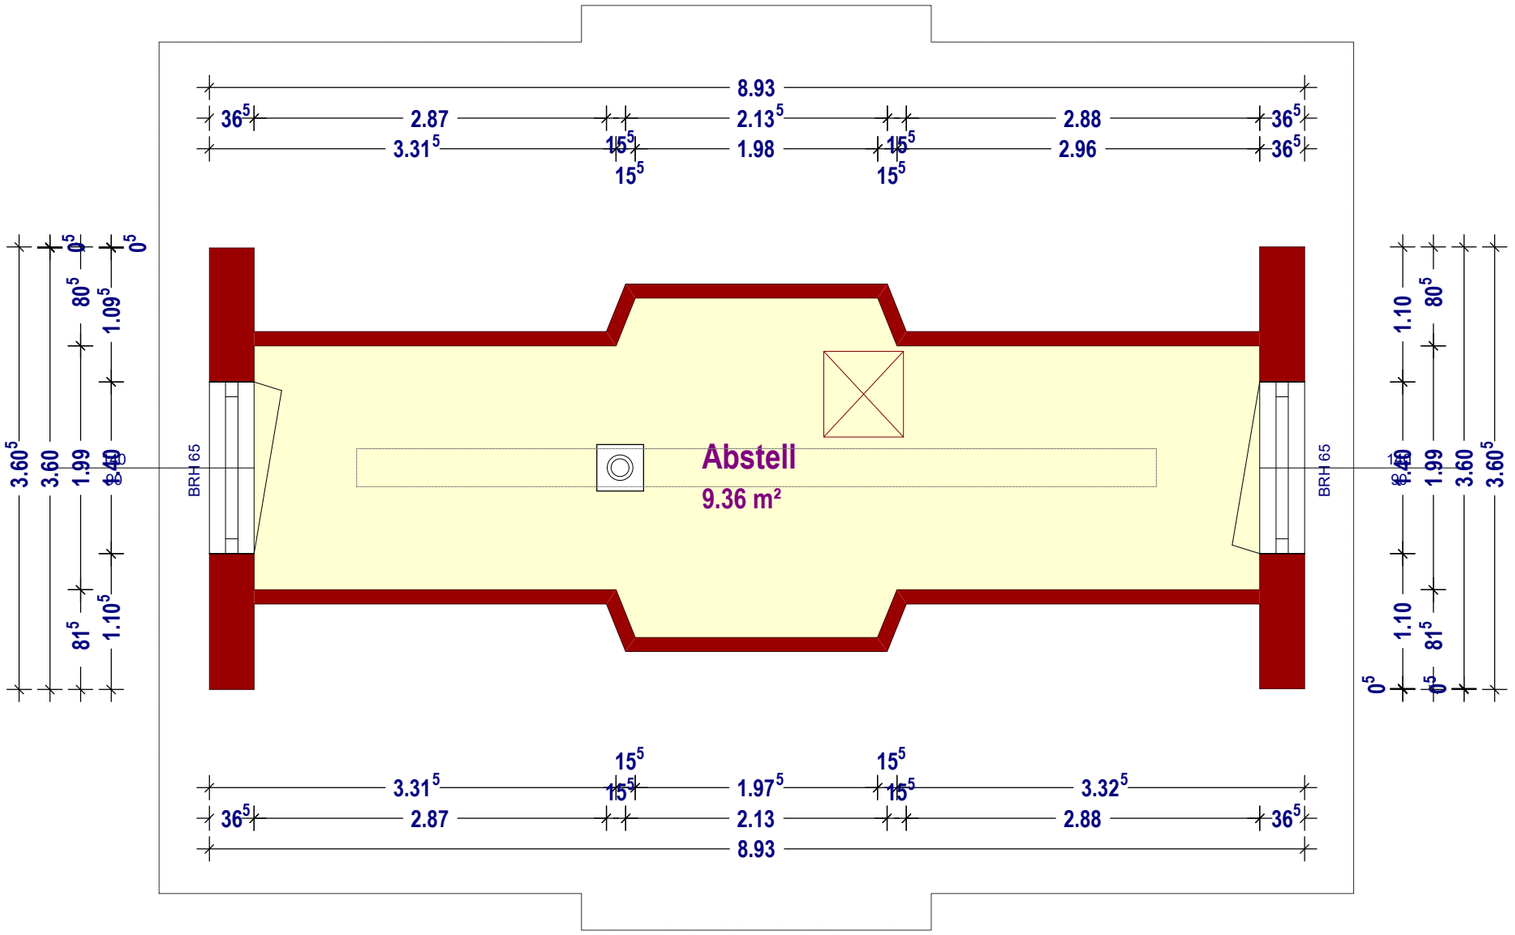

Planung:
Baustratege GmbH
Dipl.-Ing. Michael Göthling
Tel.: 038391 687102 - mobil: 0171 2 690 560

Bauherr: Mustermann	Maßstab: 1 : 50
	Datum: 03.11.2024
Projekt: MEERESBRISE	gez.: MiGö
Alle Rechte vorbehalten!	geä.:
1. Dachgeschoss	Plan-Nr.: 108,63

(c) 2014 ArCon Software GmbH