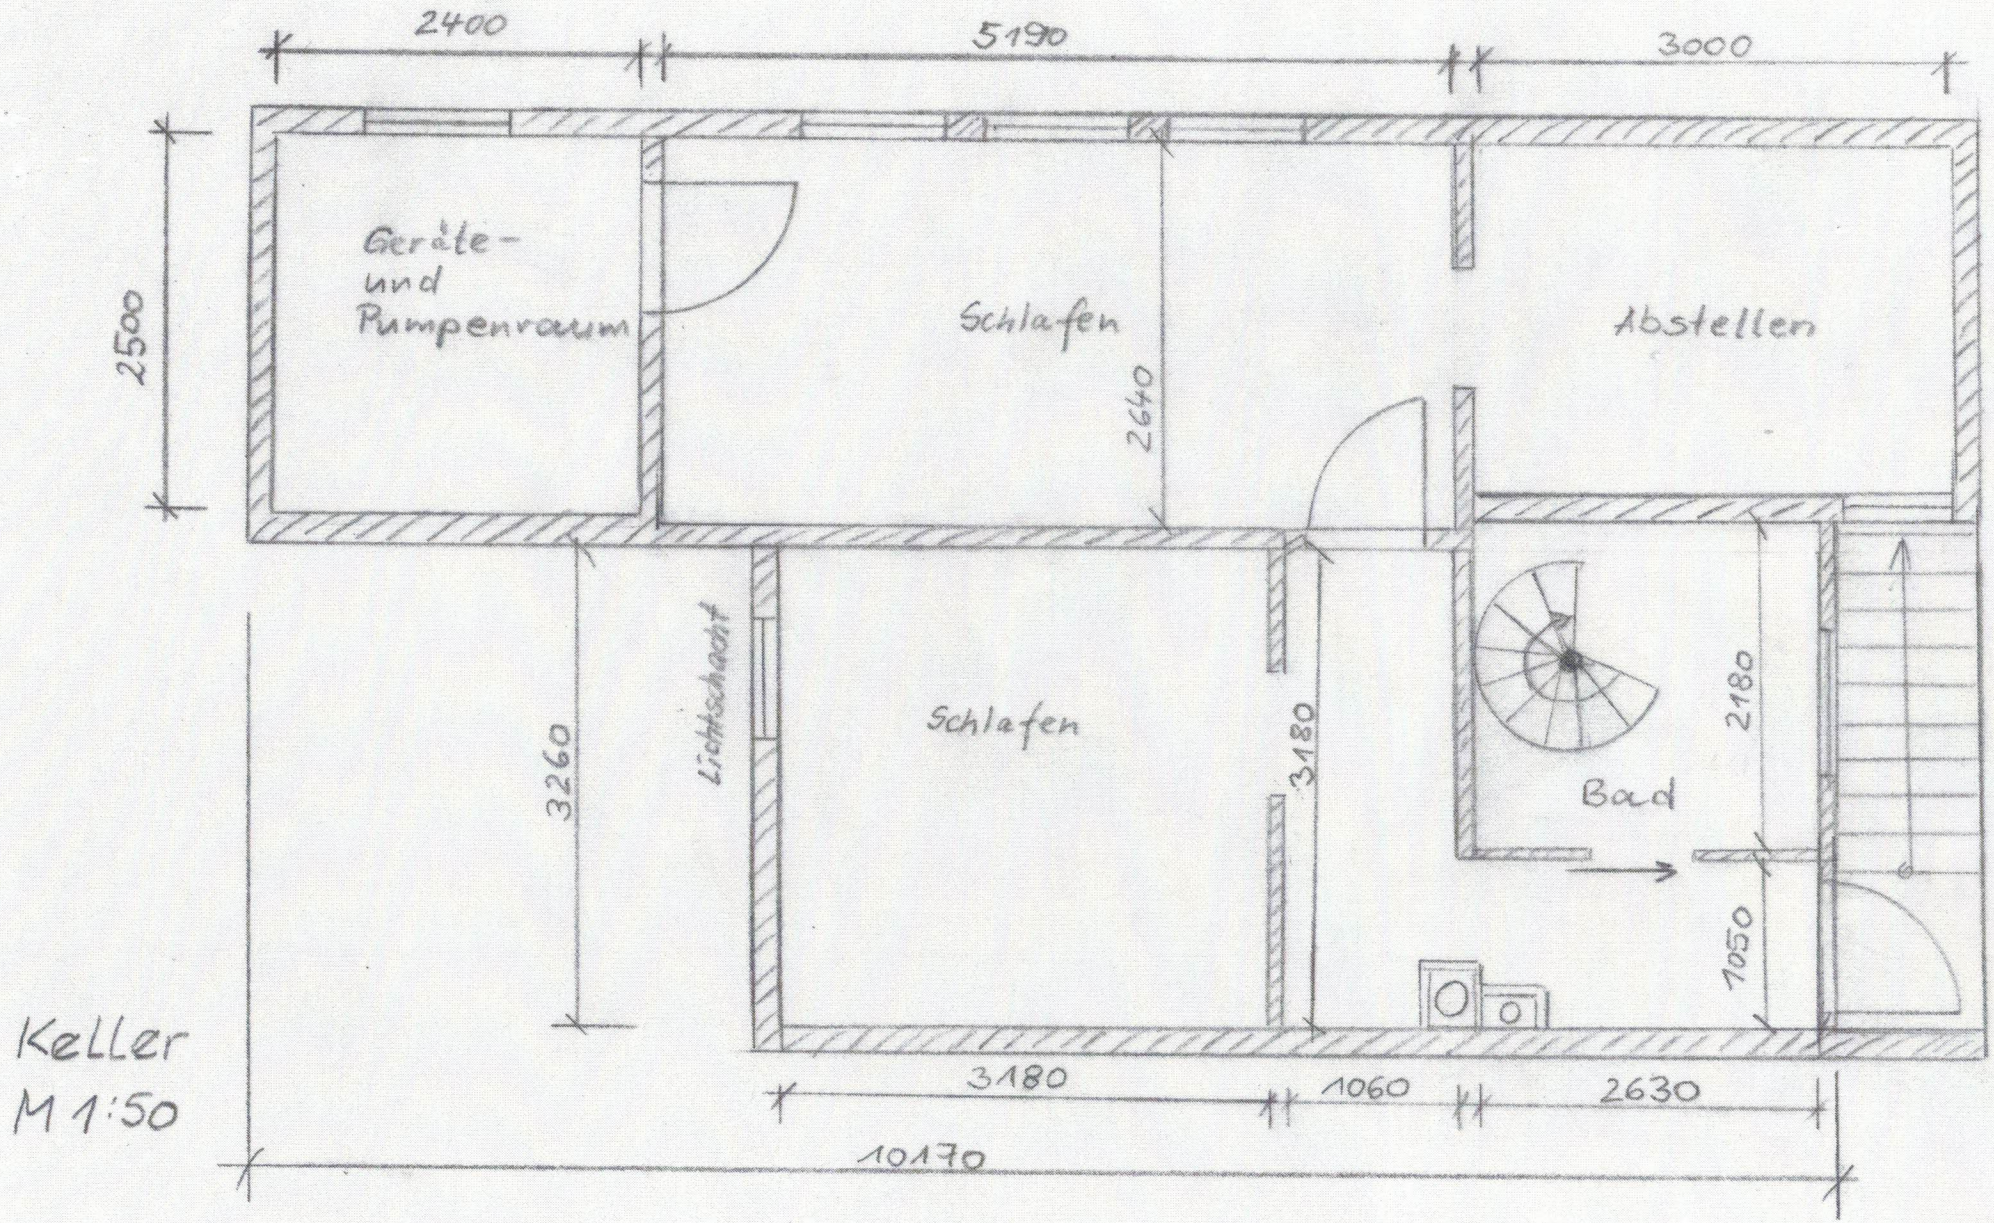
2400
5190
3000
2500
Geräte-
und
Pumpenraum
Schlafen
2640
Abstellen
Lichtschacht
Schlafen
3260
3180
Bad
2180
1050
3180
1060
2630
10170

Keller
M 1:50