
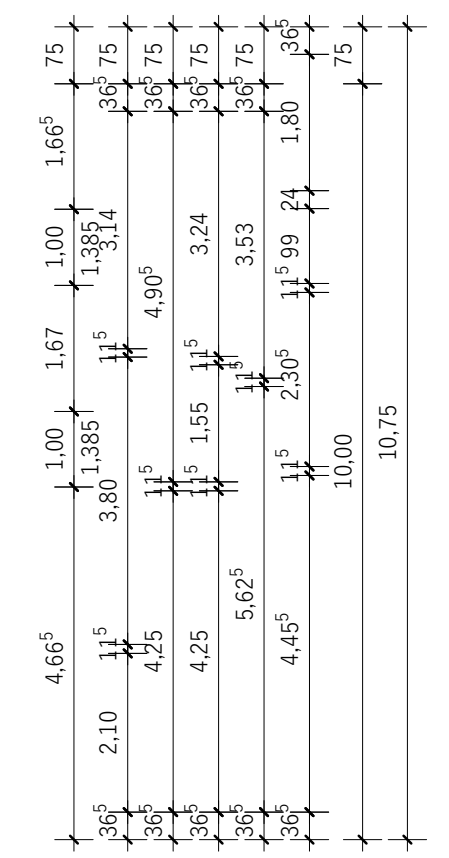
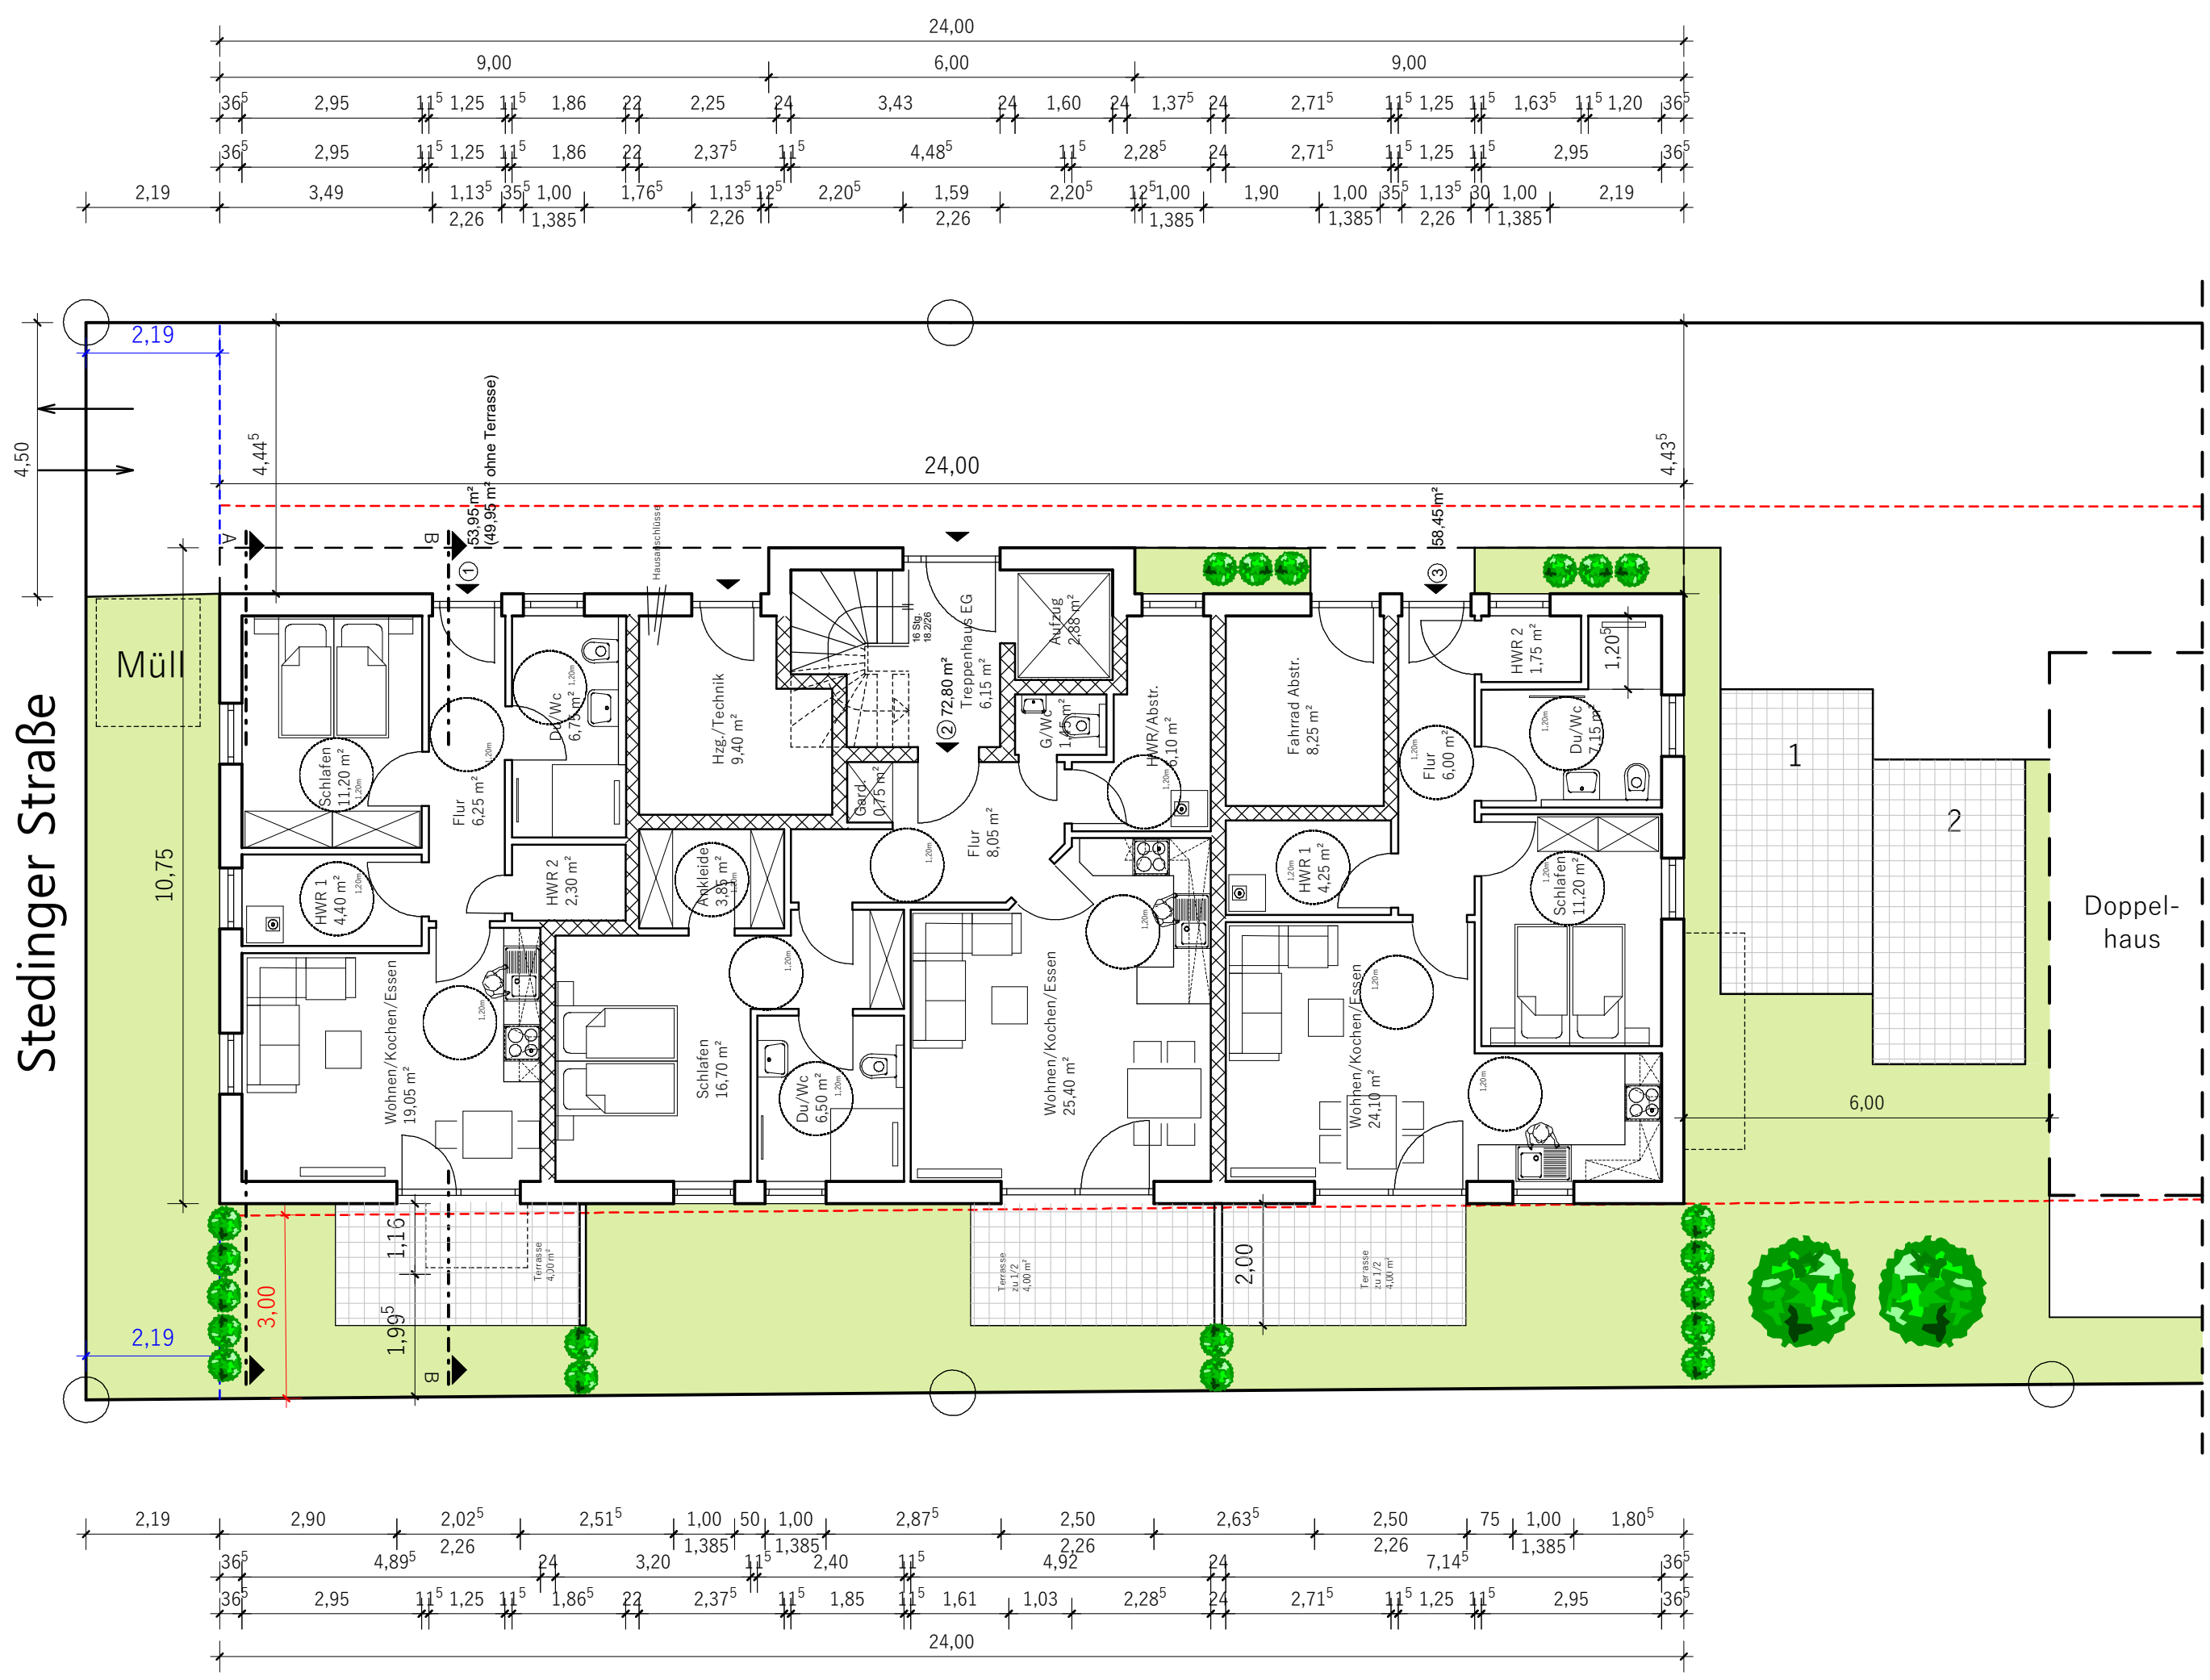


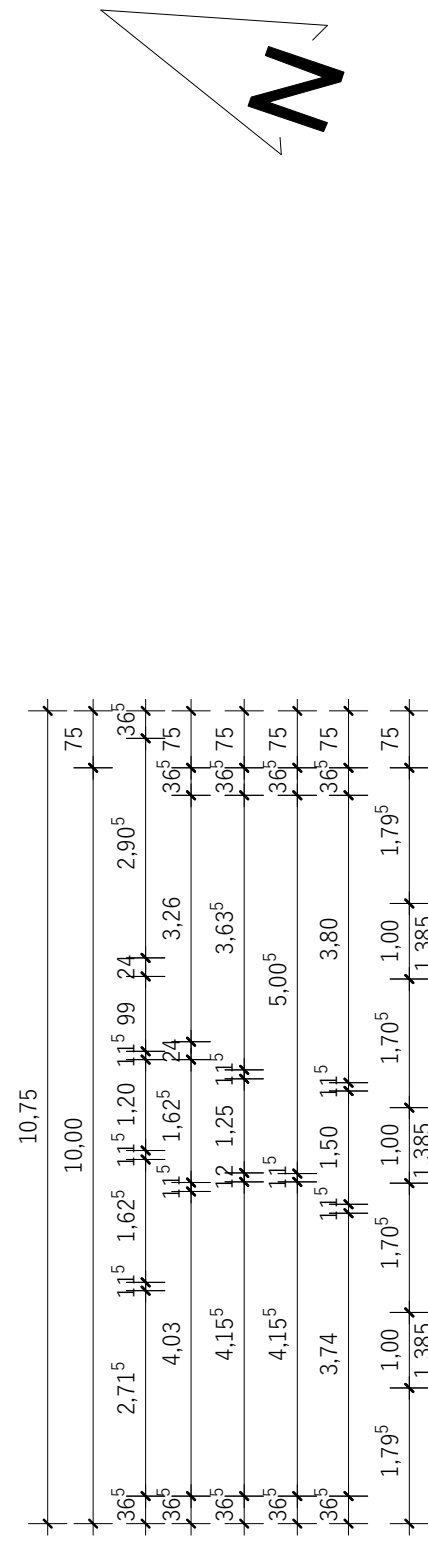

Erdgeschoss

Mehrfamilienhaus
Erdgeschoss M. 1 : 100

**Neubau eines Mehrfamilienhauses (6 WE)
mit 7 Kfz-Stellplätzen
Neubau eines Doppelhauses
in 26135 Oldenburg, Stedinger Straße 124**

Bauherr: L & K Sachwerte- Verwaltungs- &
Beteiligungs GmbH, Christian Ludes
26121 Oldenburg, Heiligengeiststraße 2

Planung:  Mende Generalbau GmbH
Azaleenweg 7
26188 Edewecht-Friedrichsfehn
Tel: 04486 - 9203 0 / Fax 04486 - 9203 29

Edewecht-Friedrichsfehn, den 17.02.2022