



Amt für Digitalisierung, Breitband und Vermessung
Nürnberg - Außenstelle Hersbruck -

Nikolaus-Selnecker-Platz 8
91217 Hersbruck

Auszug aus dem Liegenschaftskataster

Flurkarte 1 : 1000


Erstellt am 03.08.2024

Flurstück: 707/1
Gemarkung: Hersbruck

Gemeinde: Stadt Hersbruck
Landkreis: Nürnberger Land
Bezirk: Mittelfranken

5487644

32675862

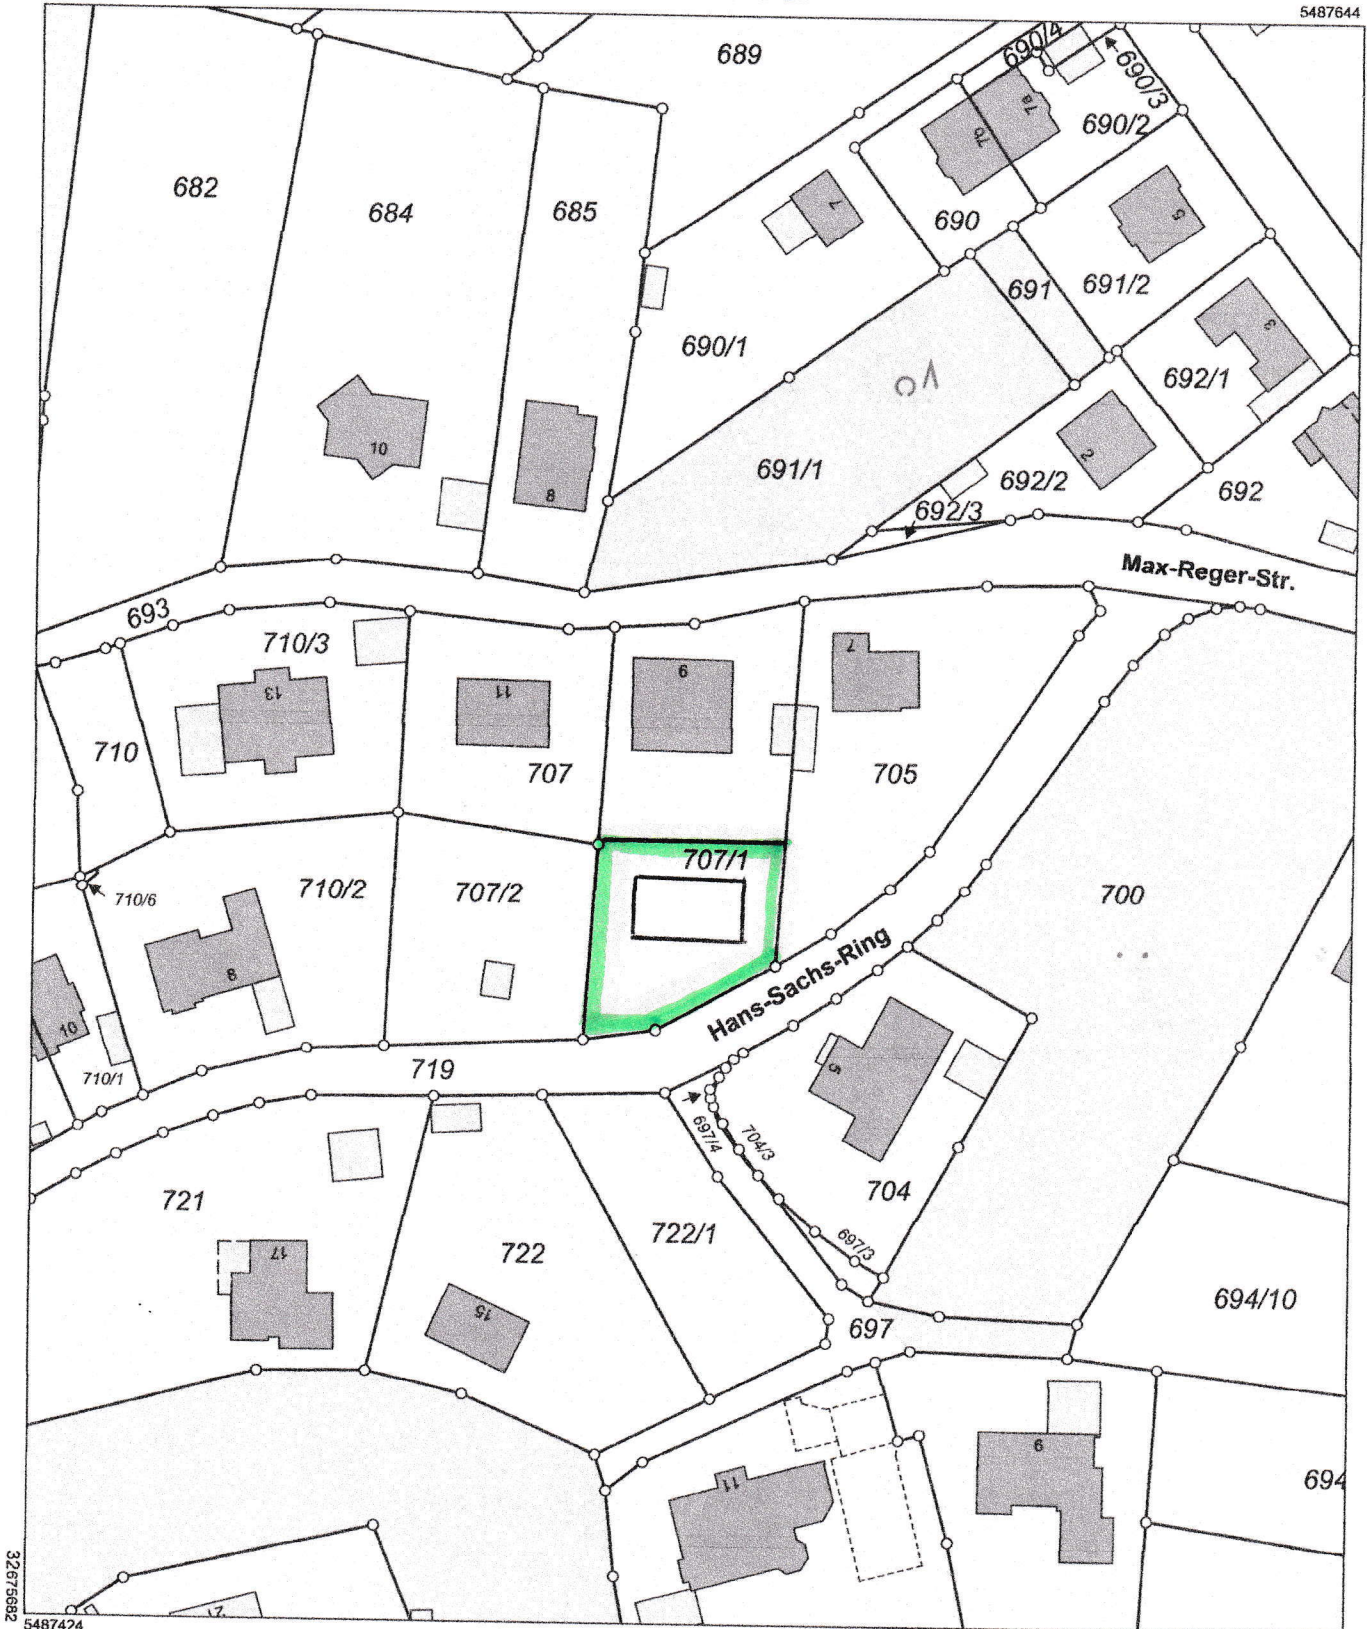

32675862

5487424

Maßstab 1:1000



Meter

Vervielfältigung nur in analoger Form für den eigenen Gebrauch.
Zur Maßentnahme nur bedingt geeignet.