
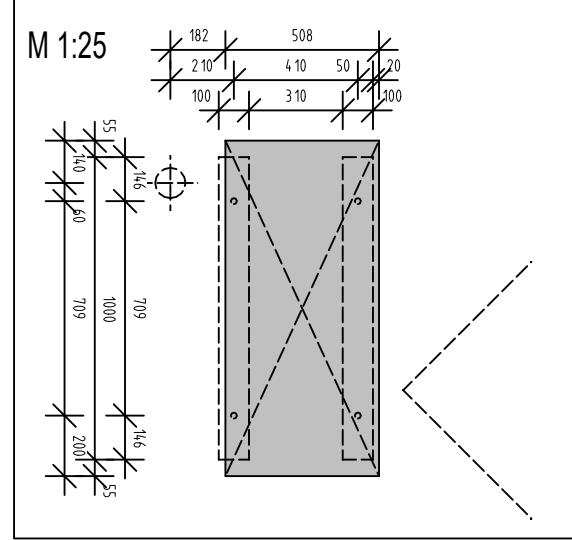


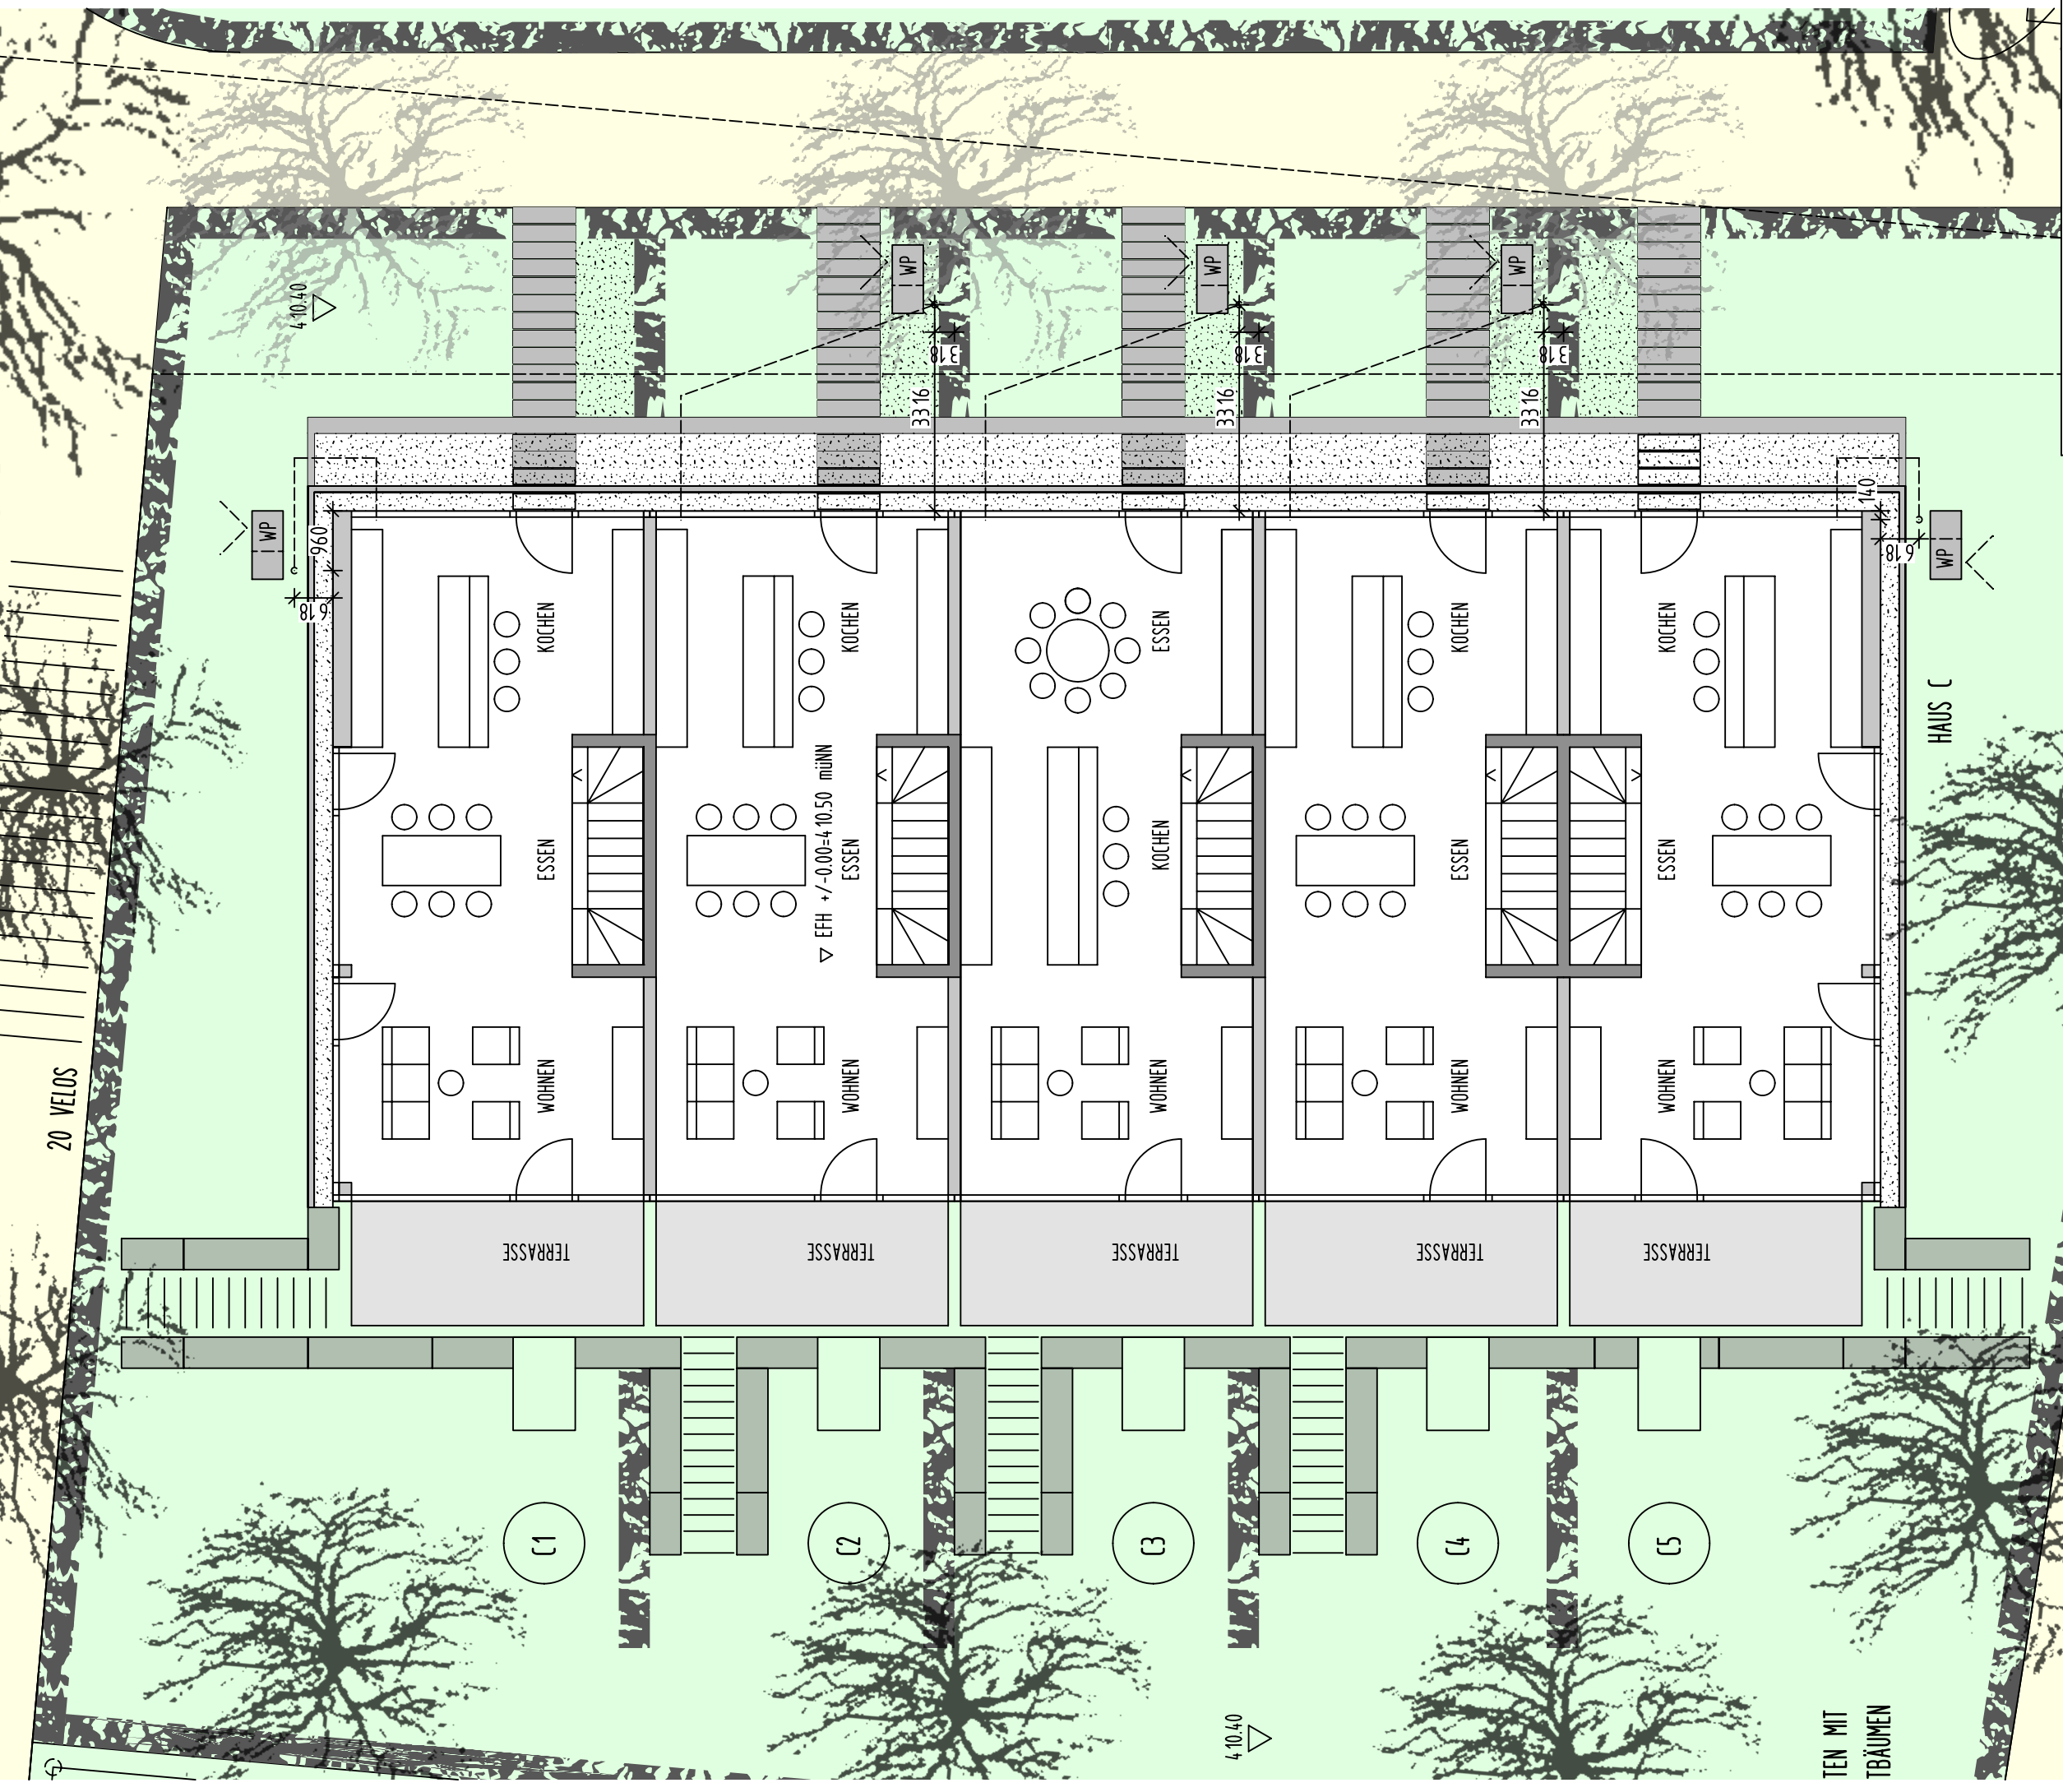

20 VELOS

C1

C2

C3

C4

C5

TEN MIT
TBÄUMEN

HAUS C

PFL 409.40

PFL 409.54

2507

POSITION WÄRMEPUMPEN
FREIFLÄCHEN

GEÄ.: 07.12.2023
GEÄ.: 27.09.2023

PROJEKT WOHNEN IM DORF IN WANGEN	06.05.2021
ÜBERSICHT FREIFLÄCHEN HAUS C	M 1:100
BUCHER-BEHOLZ FREIER ARCHITEKT BDA 78343 GALENHOFEN HORNSTADTSTRASSE 33 FON 0773583040 FAX 077358727	PLAN 102A