



# Süd-Ansicht

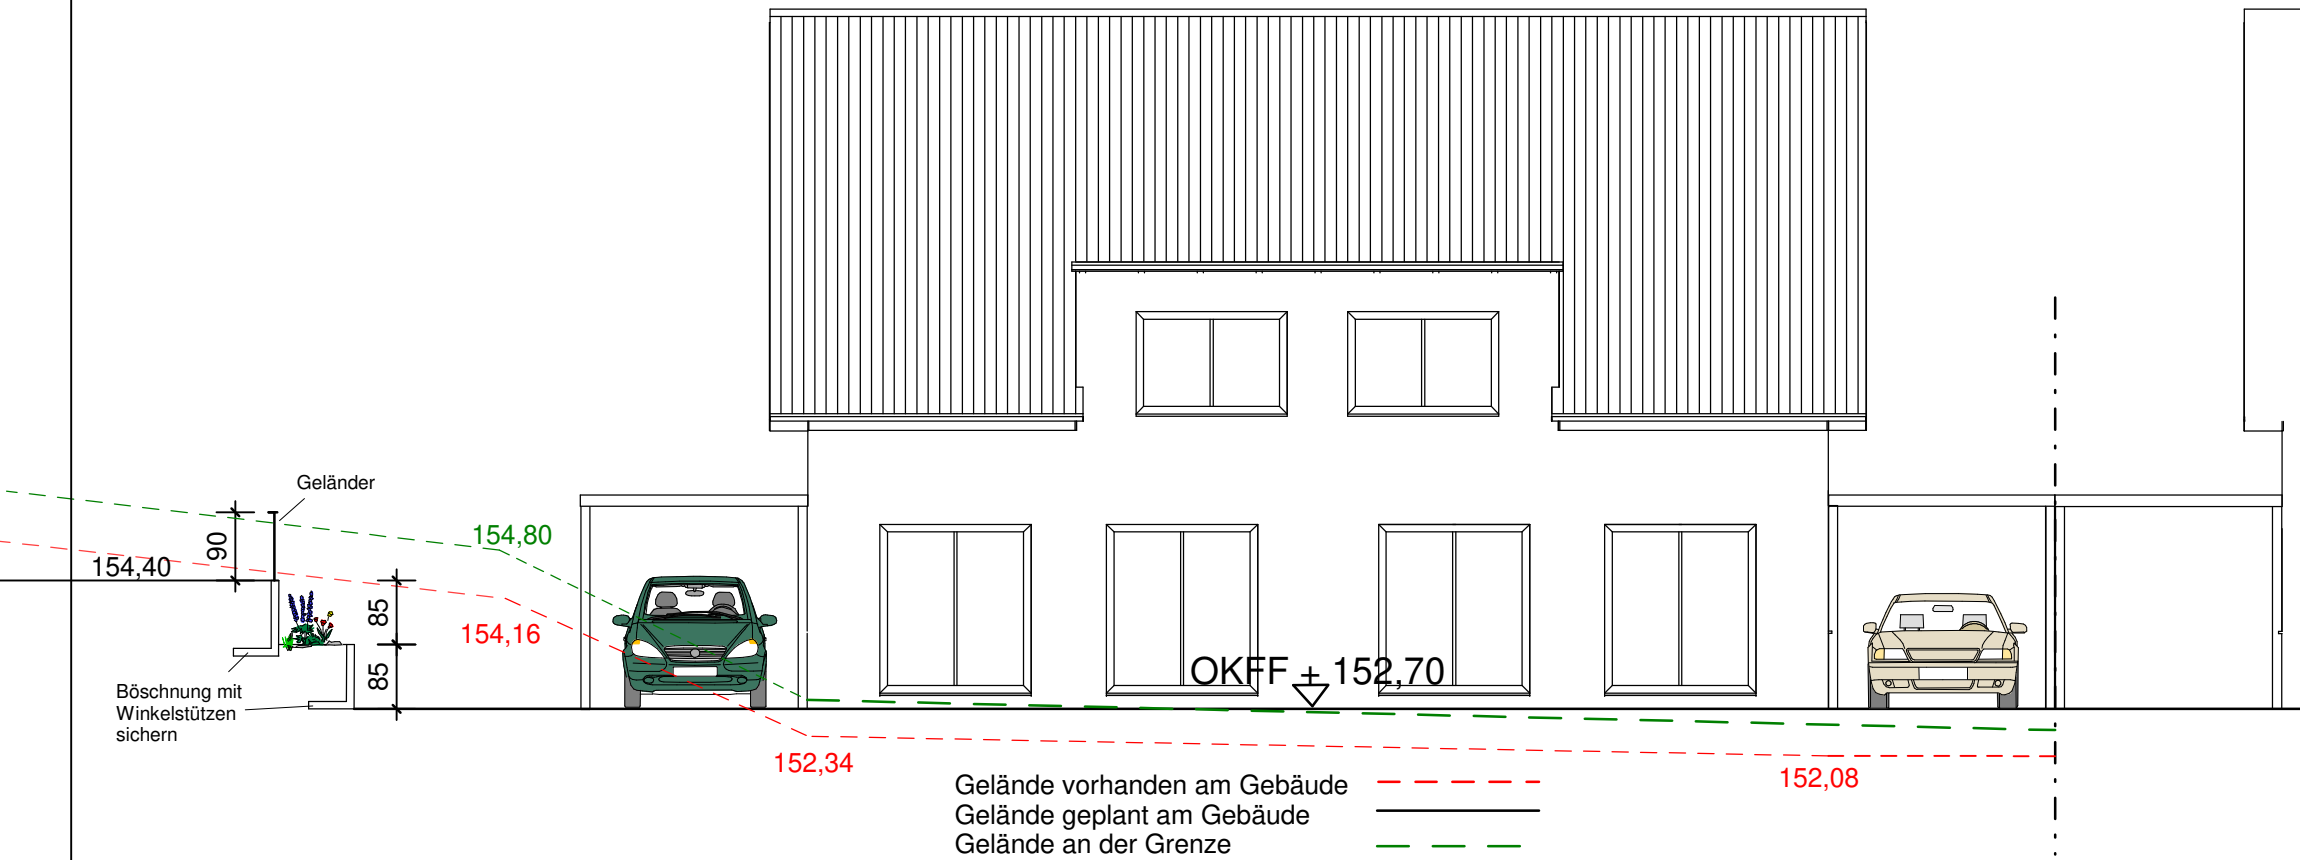

# West-Ansicht

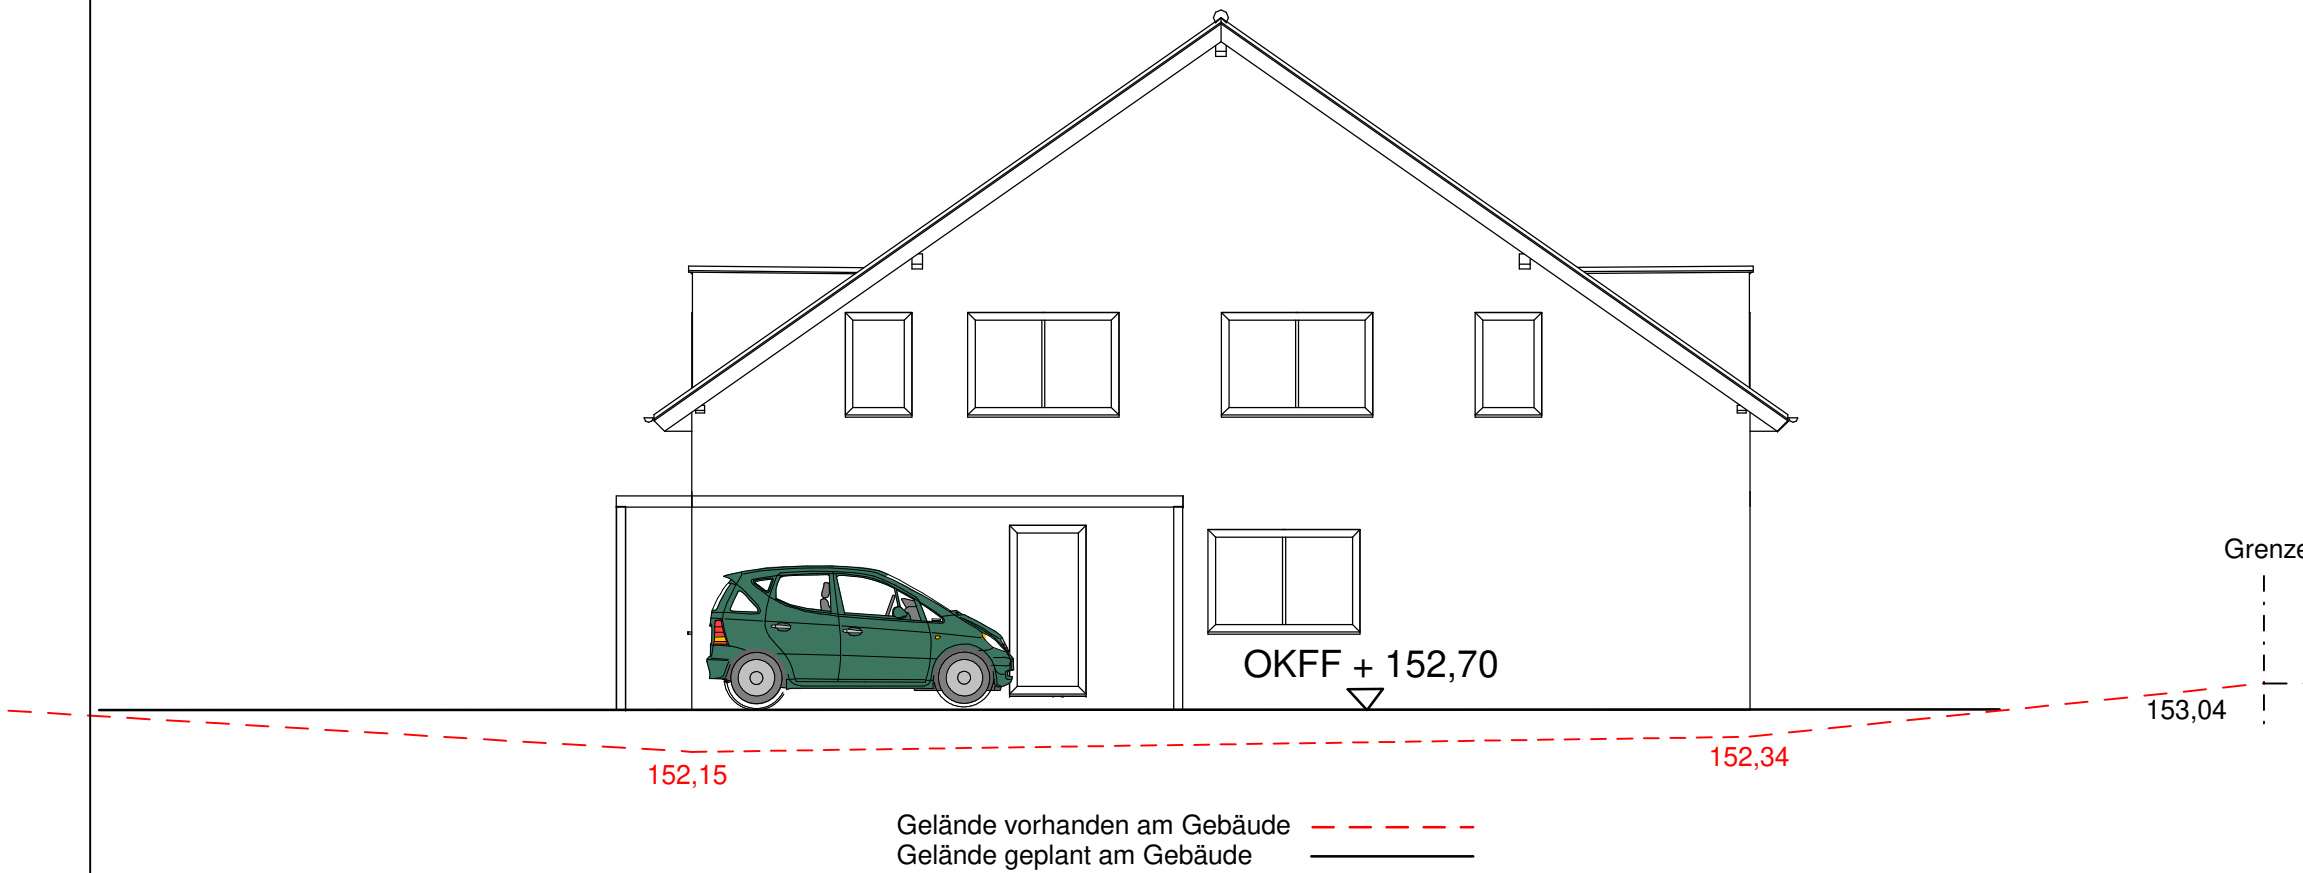

Sämtliche Masse sind vor Ort, vor Baubeginn durch den Ausführenden nachzuprüfen. Statik, Schallschutz sowie Wärmeschutznachweise sind zu beachten!

## PBK

PLANEN | BAUEN

Jakob Klassen  
staatl. gepr. Hochbautechniker  
Blomensteinerweg 12,  
32694 Dörentrup

Tel. 05265/5969735  
Fax. 05265/5969736  
Mobil: 0172/5162180  
pb.klassen@outlook.de

Dipl.-Ing.(FH) Waldemar Schwabauer

• Entwurf • Planung



Rennerskamp 20 · 32289 Rödinghausen  
tel. 05226-185129 mobil. 0151-21714220  
email. w.schwabauer@t-online.de

*W. Schwabauer*

Planbezeichnung:  
Süd und Westansicht Haus 2

**Bauvorhaben:**

Neubau eines Doppelhauses mit Carports  
Mittelstr. 66 b-c · 32694 Dörentrup

**Bauherr:**

Jakob Klassen  
Blomensteiner Weg 12  
32694 Dörentrup