


Luisenstrasse

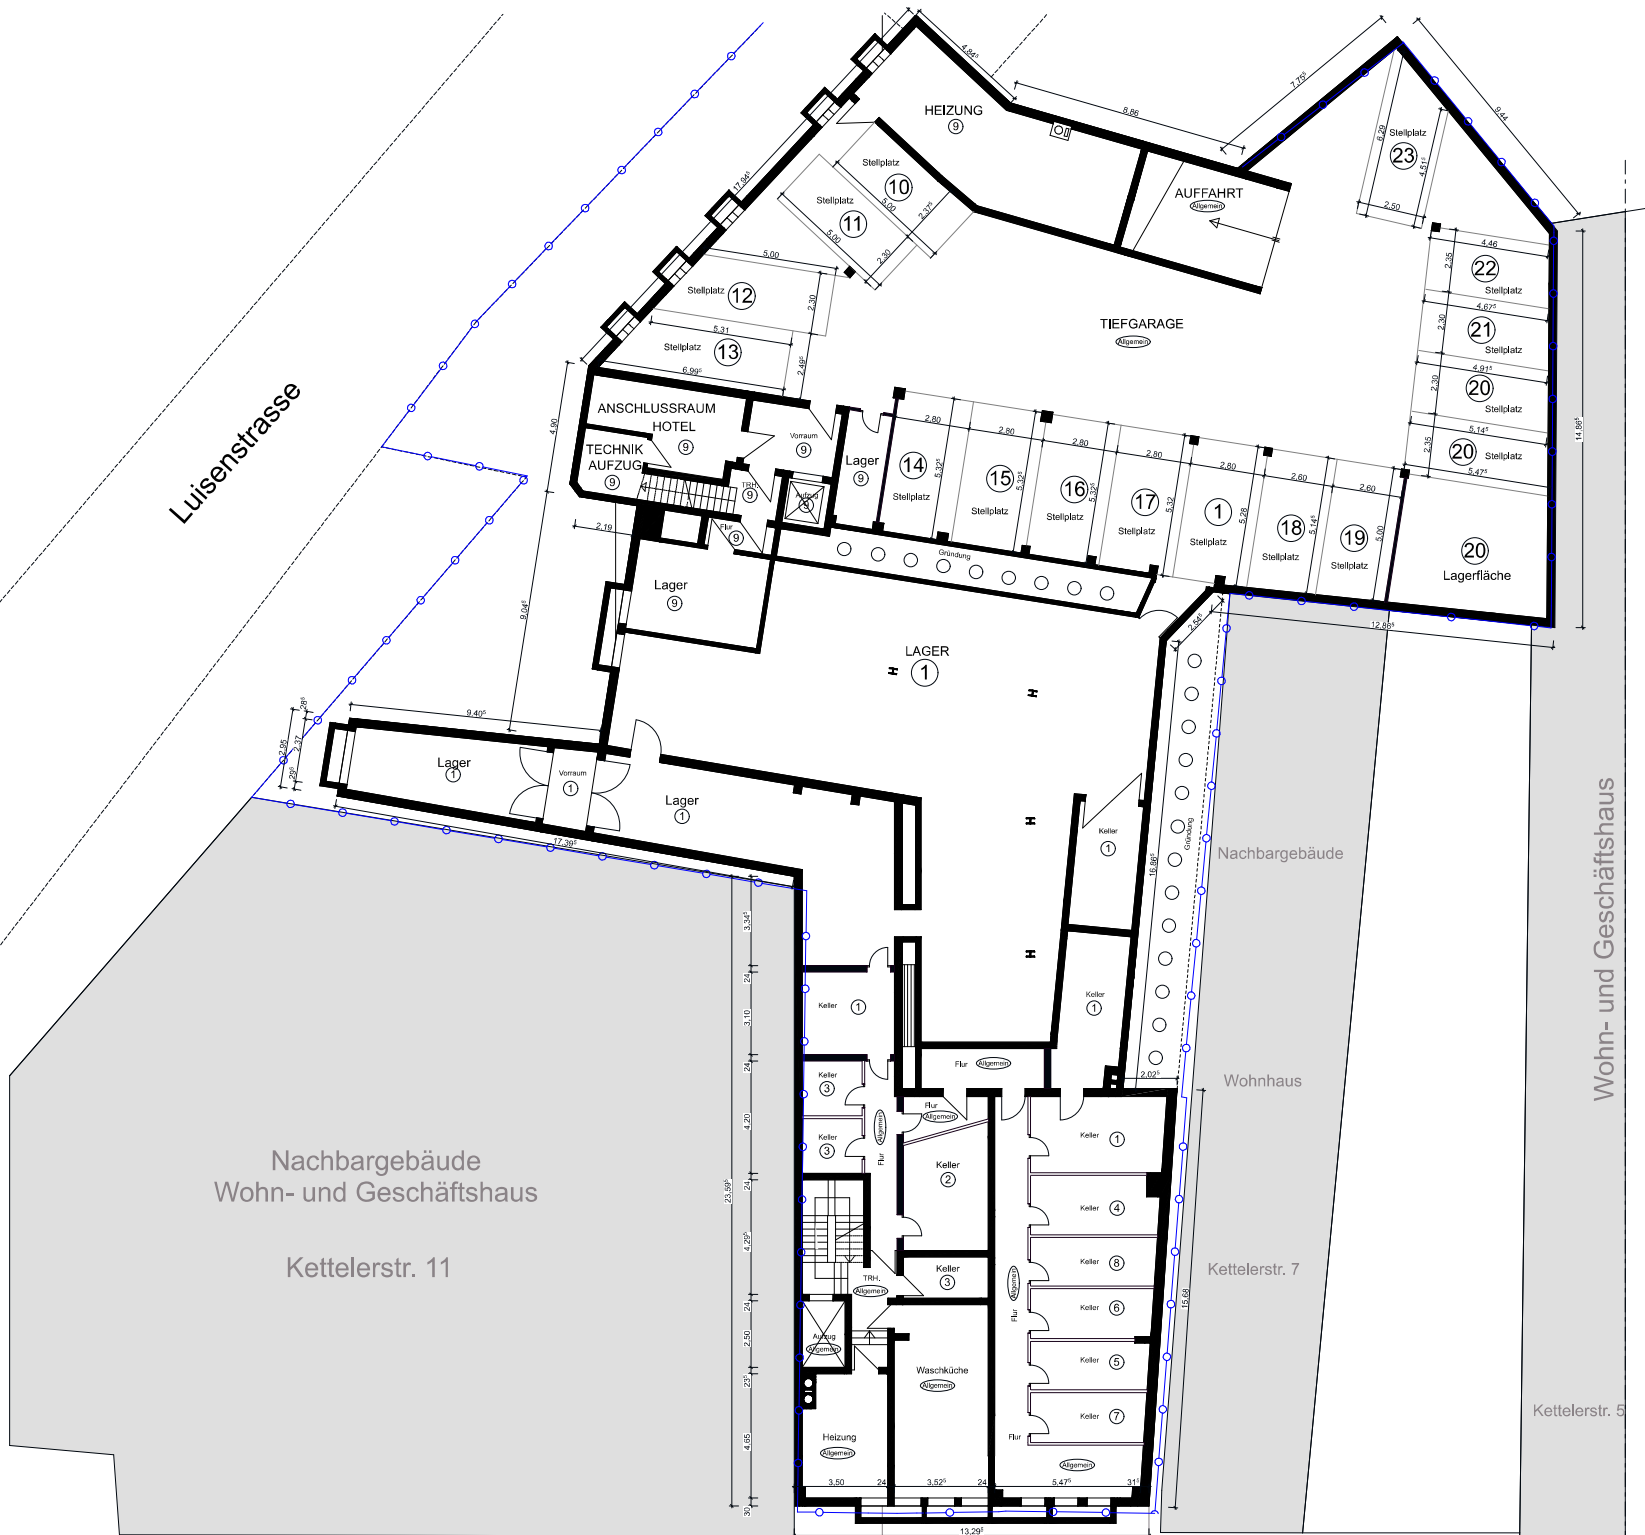

LEGENDE	
Nummer	Nutzung
Allgemein	allgemein zugängliche Flächen
1	Gewerbeeinheit
2	Wohnung
3	Wohnung
4	Wohnung
5	Wohnung
6	Wohnung
7	Wohnung
8	Wohnung
9	Hotel
10	Stellplatz
11	Stellplatz
12	Stellplatz
13	Stellplatz
14	Stellplatz
15	Stellplatz
16	Stellplatz
17	Stellplatz
18	Stellplatz
19	Stellplatz
20	Stellplatz / Lagerfläche
21	Stellplatz
22	Stellplatz
23	Stellplatz

ANTRAG AUF ABGESCHLOSSENHEIT

Wohn- und Geschäftshaus
Kettelerstr. 9 / Luisenstr. 1-3
68519, Viernheim

Grundriss UG		AB 1.0
ANTRAG AUF ABGESCHLOSSENHEIT MANGELSTAB: 1:100 GEZEICHNET: HA BESCHREIBEN: DEN 14.11.2022	HEWE Immobiliengesellschaft mbH Ansbacher Str. 33 74899 Srennen TEL: 071354-480 70 FAX: 071354-480 90 MOBI: 0175-24 49 087 Email: hander@hewebau.de	Dipl.-Ing. Friedr. Architekt Günther Heider 73125 Duggingen TEL: 071354-480 70 FAX: 071354-480 90 MOBI: 0175-24 49 087 Email: hander@hewebau.de A R C H I T E K T