
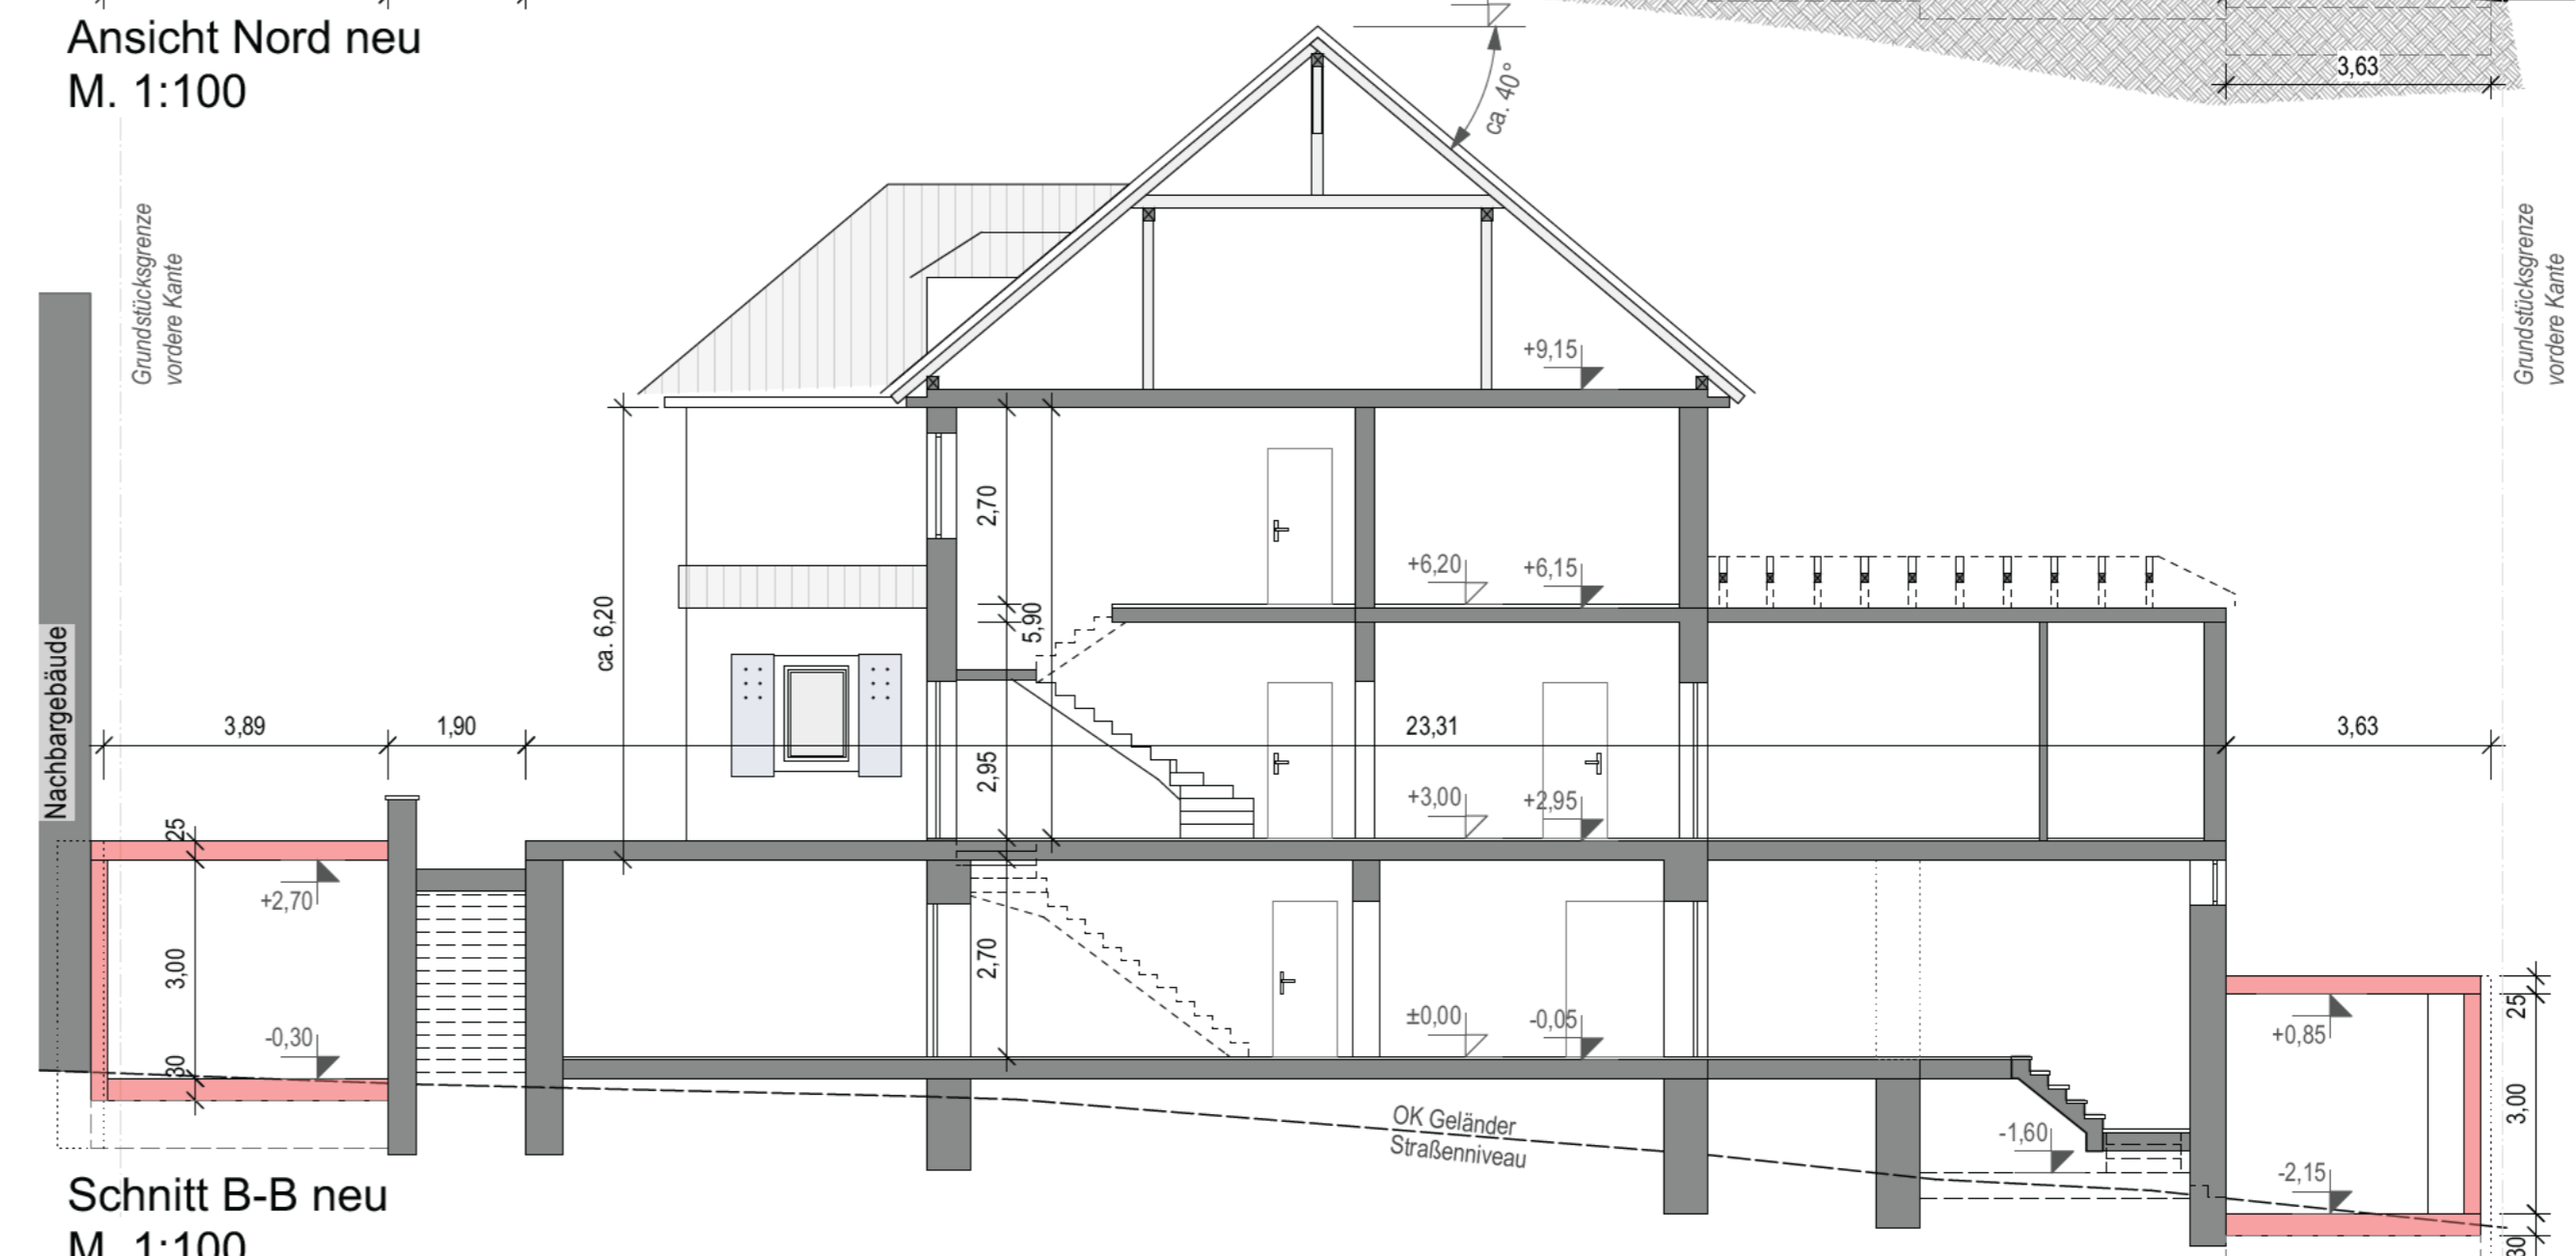


LEGENDE:

- Bestand
- neu
- Abriss

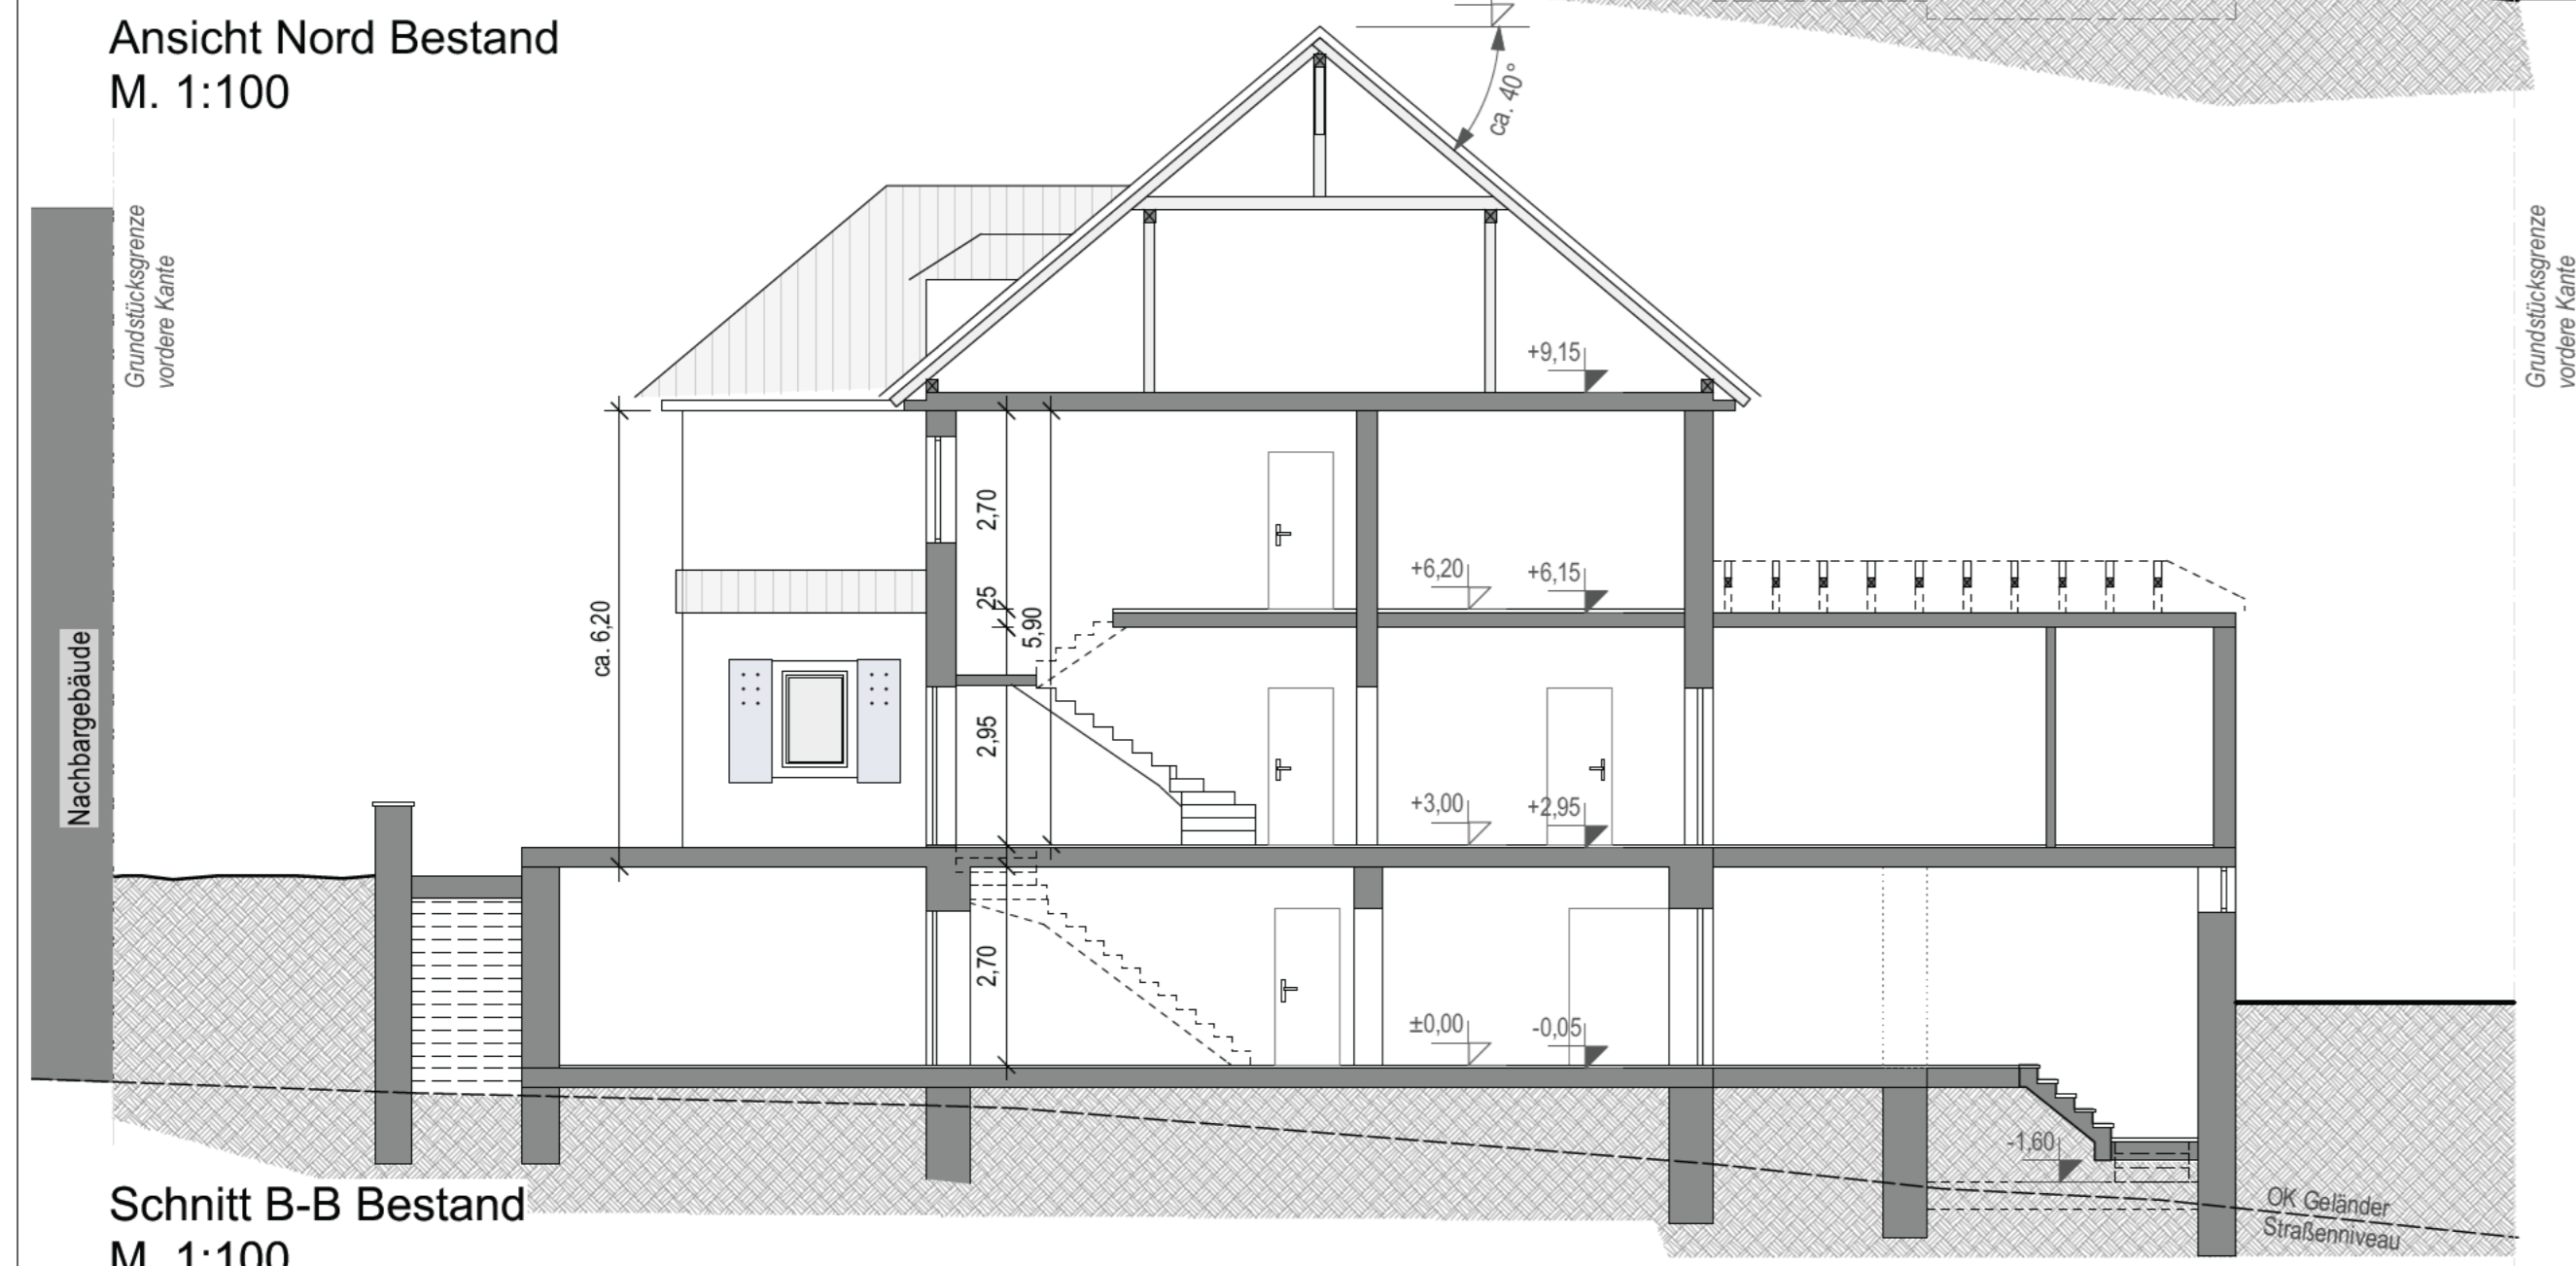

PROJEKT Arztpraxis Anbau neuen Garagen	
PLANNHALT Grundriss EG, Ansicht Nord, Schnitt B-B Genehmigungsplanung	
Projektnummer	645 / 22
Plannummer	01 A
Maßstab	1:100
Datum	27.10.2023
Format	ISO A1
Dateipfad	13.07.2023_Nachtrag_Genehmigungsplanung_Mischbau_01.dwg

Bemerkungen
Genehmigungspläne stellen die beabsichtigte Maßnahme dar, sie sind zur Bauausführung nicht geeignet!
Höhepunkte und Grenzabstände sind vor Ausführung durch einen Vermessungsingenieur festzulegen!
Alle Maße sind vor Weitergabe in die Werkplanung oder zur Ausführung zu prüfen; soweit erforderlich örtlich zu messen!
Für die Bauausführung sind Werkpläne in Verbindung mit der Planung des Statikers maßgebend!

	Unterschrift
	Unterschrift