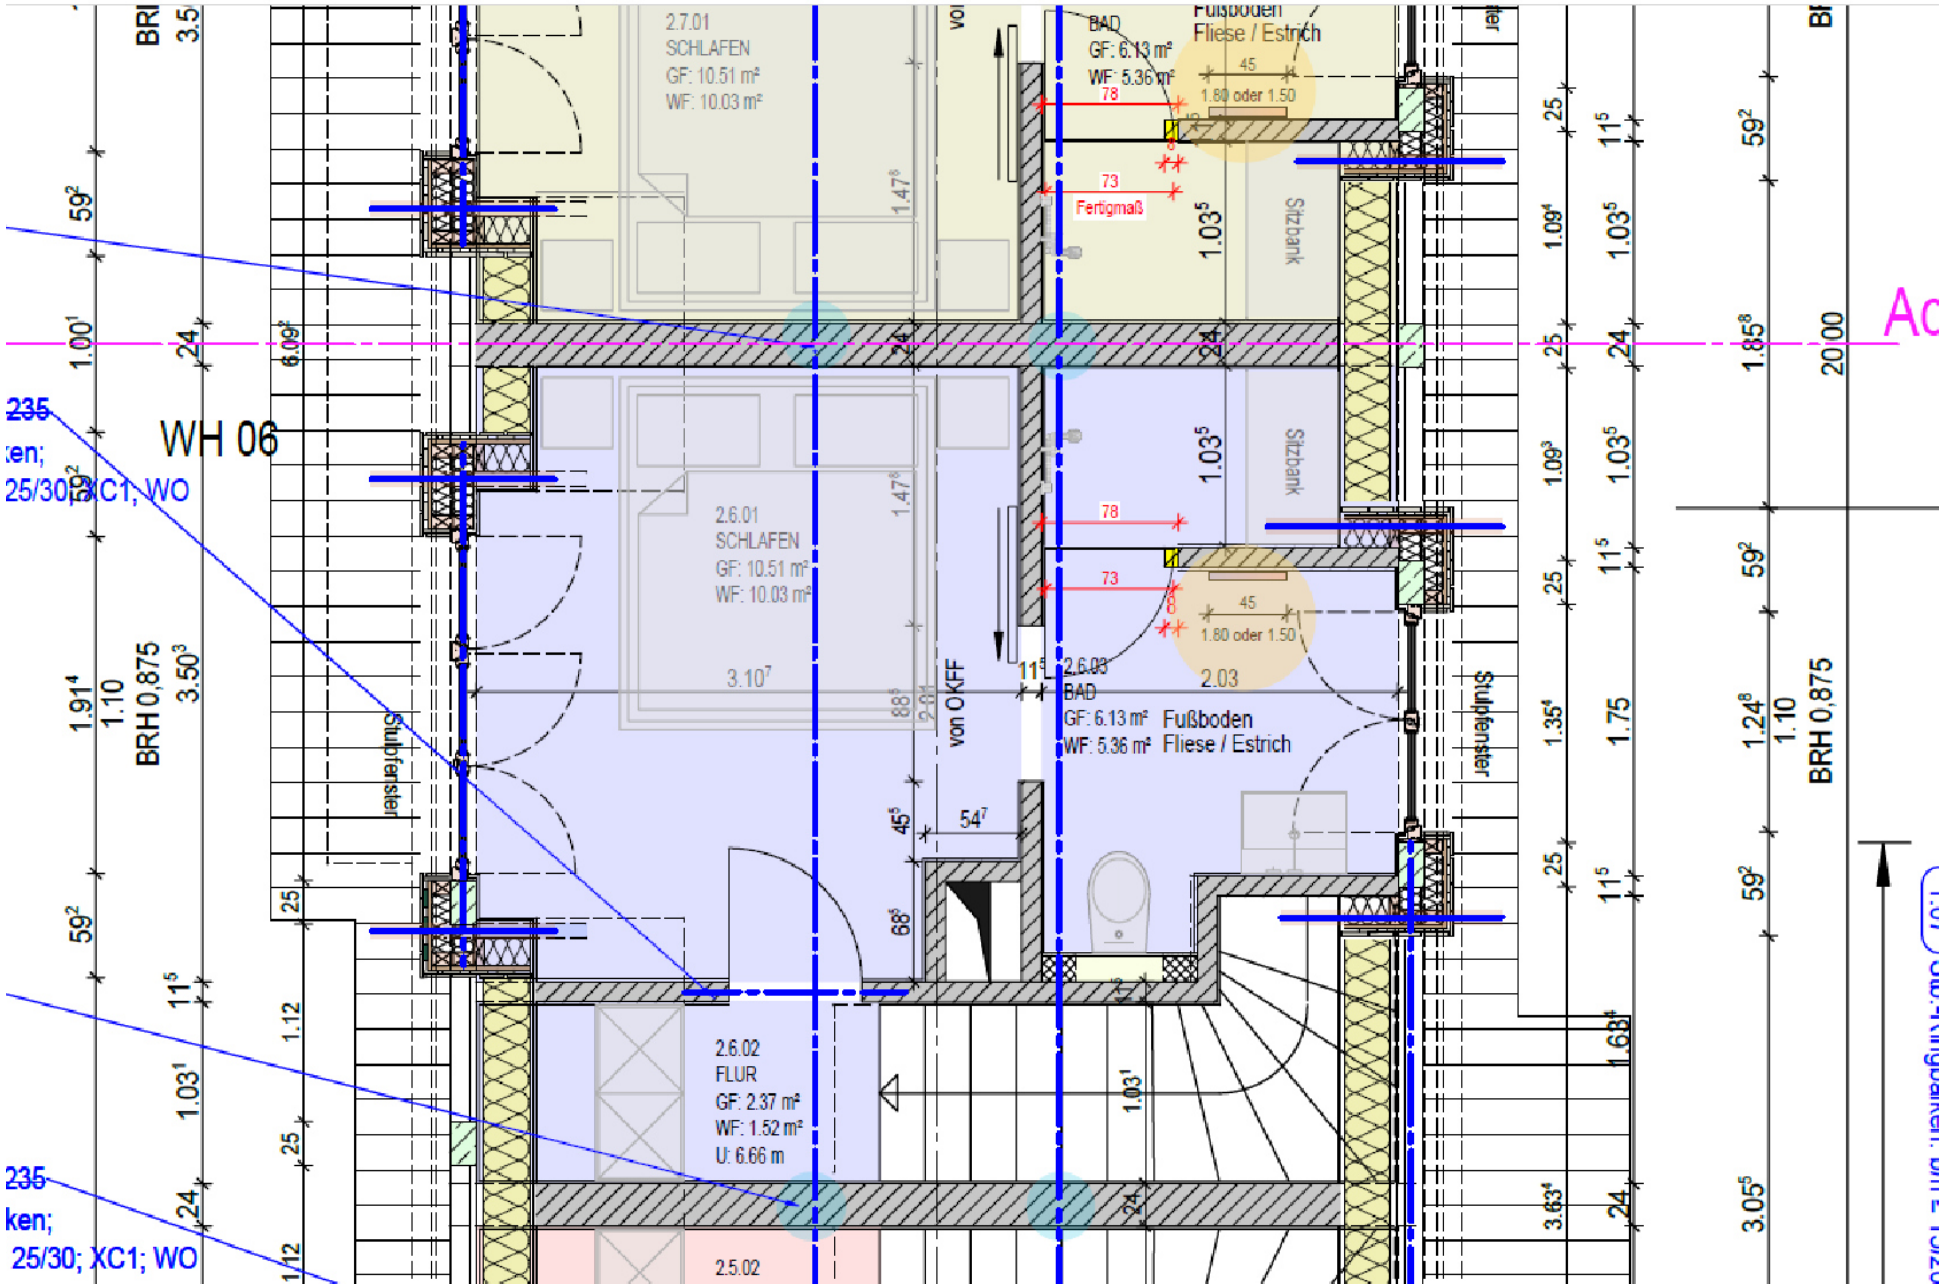
2.7.01
SCHLAFEN
GF: 10.51 m²
WF: 10.03 m²
BAD
GF: 6.13 m²
WF: 5.36 m²
Fußboden
Fliese / Estrich
1.80 oder 1.50
Fertigmaß
Sitzbank
WH 06
2.6.01
SCHLAFEN
GF: 10.51 m²
WF: 10.03 m²
2.6.03
BAD
GF: 6.13 m²
WF: 5.36 m²
Fußboden
Fliese / Estrich
von OKFF
Stuhlfenster
2.6.02
FLUR
GF: 2.37 m²
WF: 1.52 m²
U: 6.66 m
2.5.02
BRH 0,875
235
ken;
25/30; XC1; WO