


PROJEKT


STEYR
HOFERGRABEN

OBJEKT Nr. 1140

Gesamt Haus 2 EG

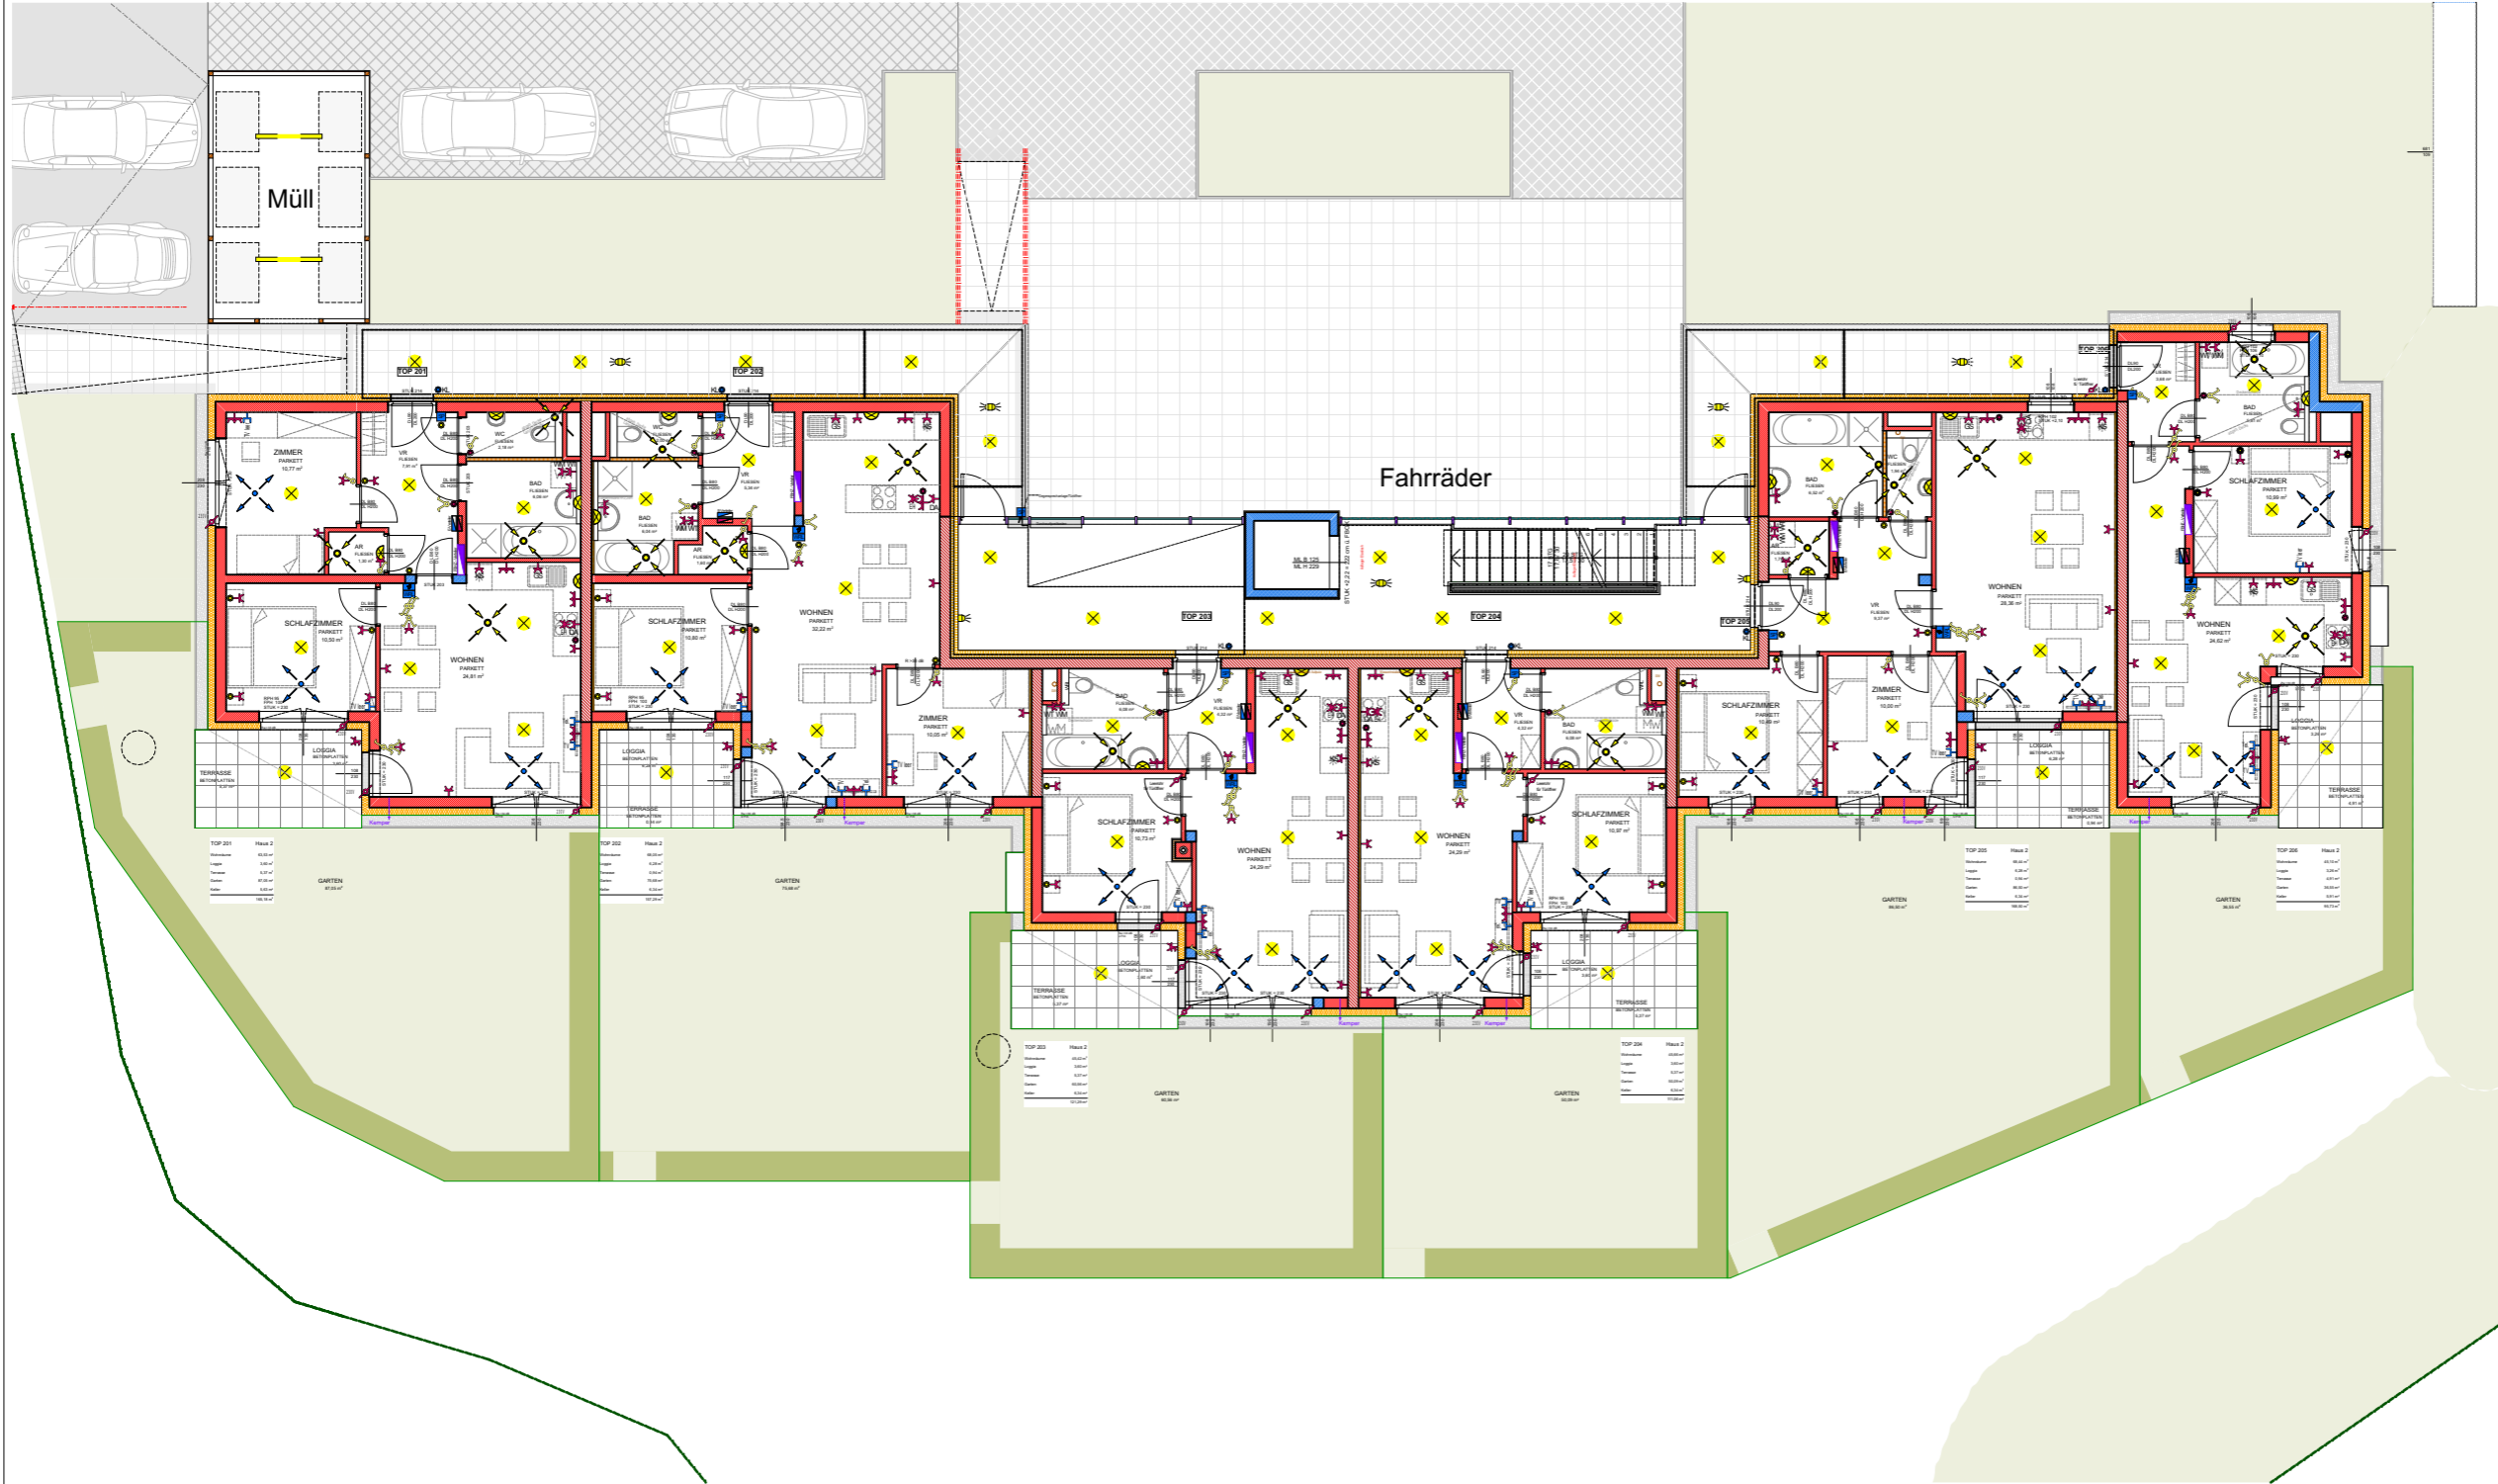

Dieser Plan dient ausschließlich zur Orientierung bezüglich Lage der Wohneinheit und Planung des Allgemeinbereiches. Etwaige Änderungen in der Wohneinheit sind im jeweiligen Vertriebsplan ersichtlich.

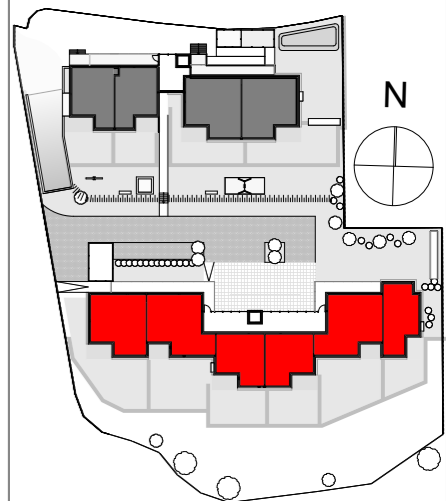

VERTRIEBSPLAN

GESCHOSS **EG**

DATUM 25.09.2019

