


Bauvorhaben:

Neubau von vier DHH'ten (2 Doppelhäuser)
in der Oberen Bahnhofstraße 48 in 82110 Germering
Flur 699/2, Gemarkung Germering

Vorabzug vom 13.08.2021

Vorabzug bis zum Vorliegen
der Statikberechnung
und Planung der Fachplaner!

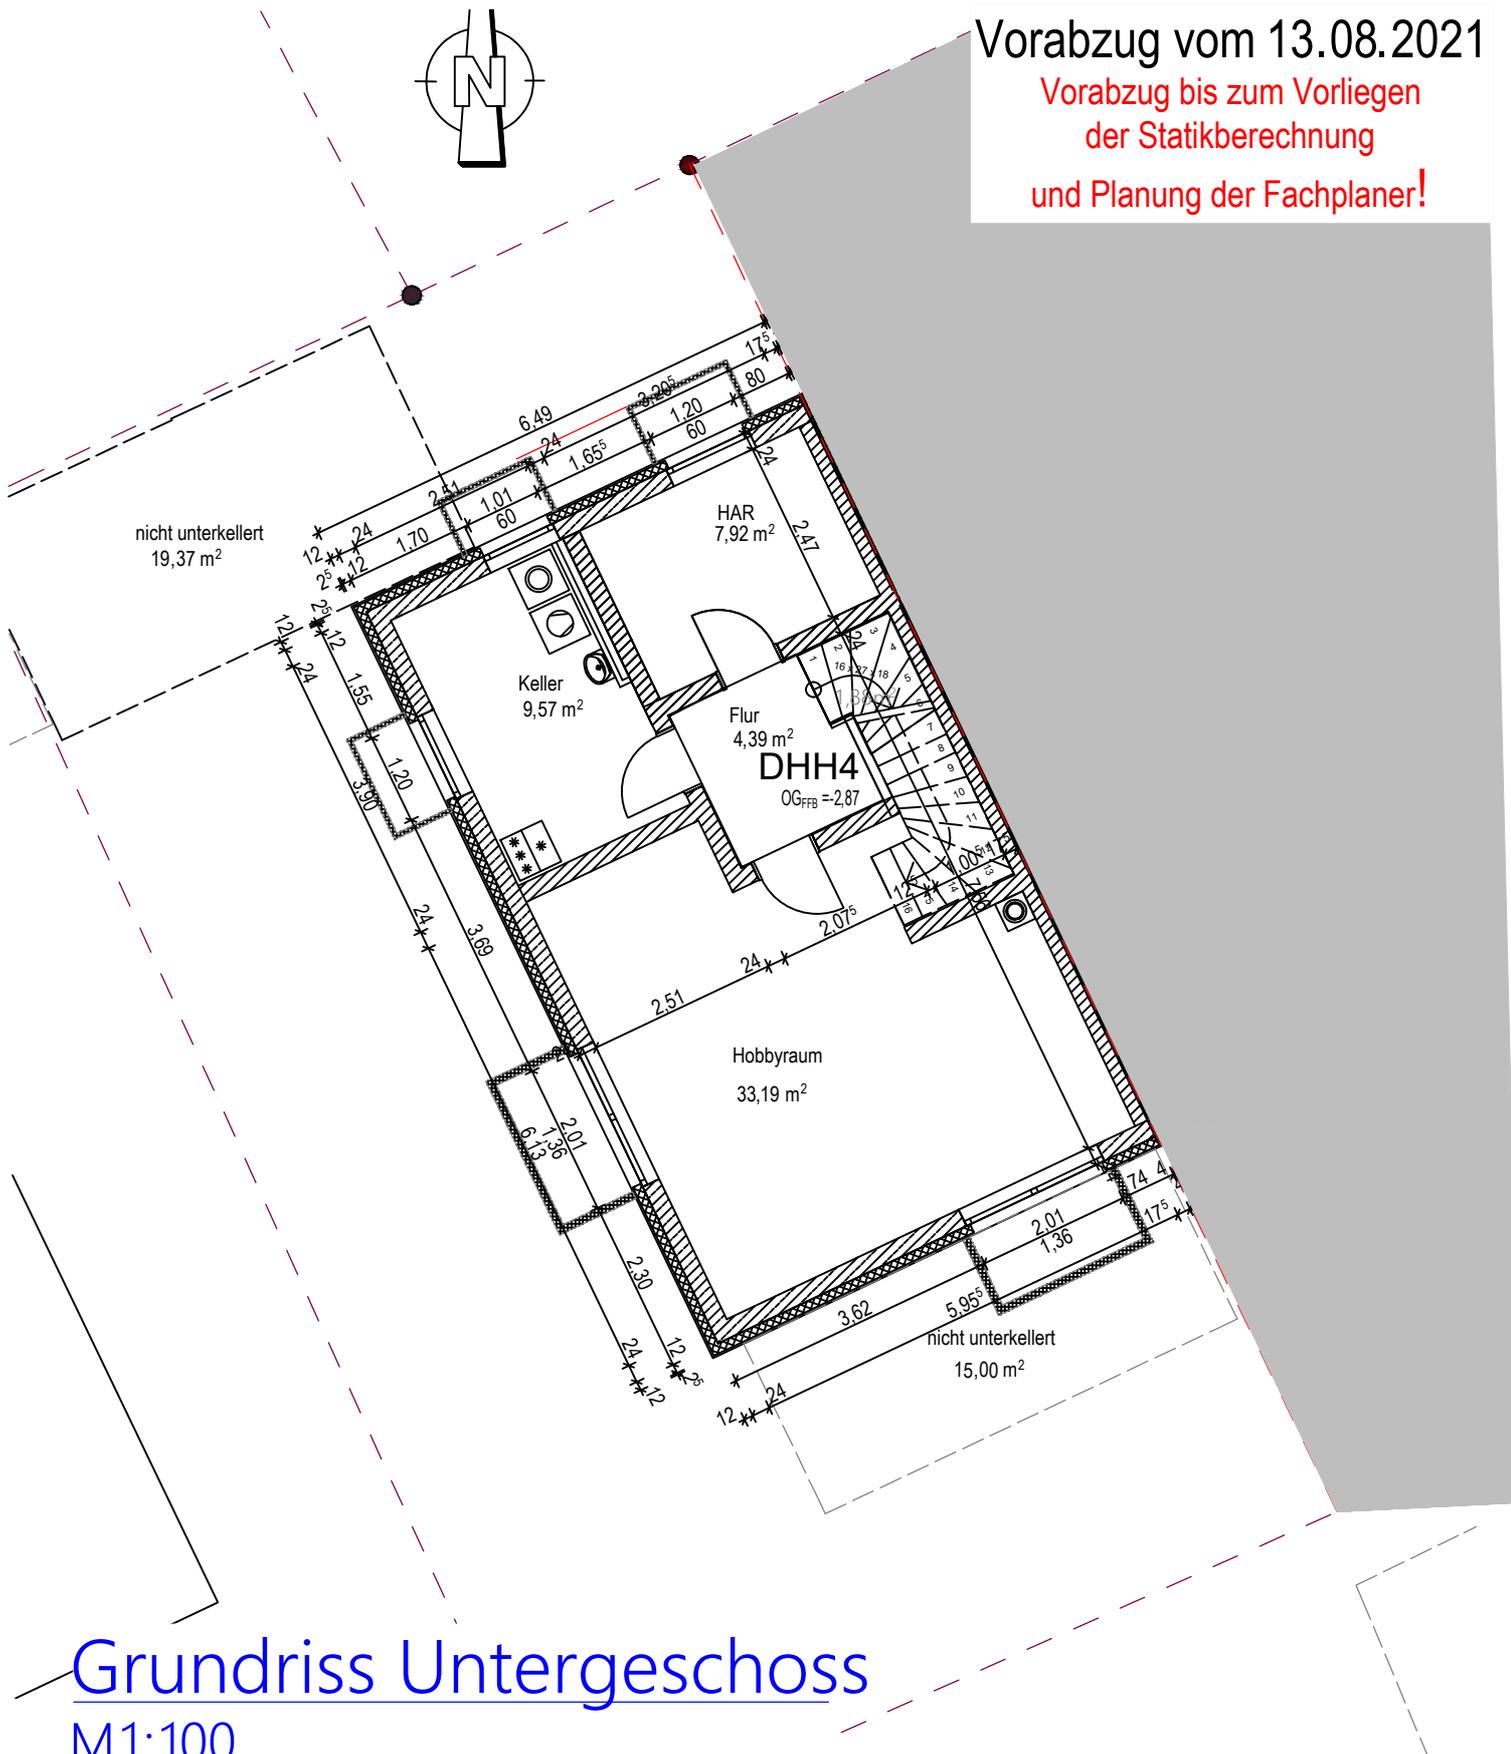

Grundriss Untergeschoss

M1:100

674/3

Datum/gezeichnet
13.08.2021 / ak
geändert