







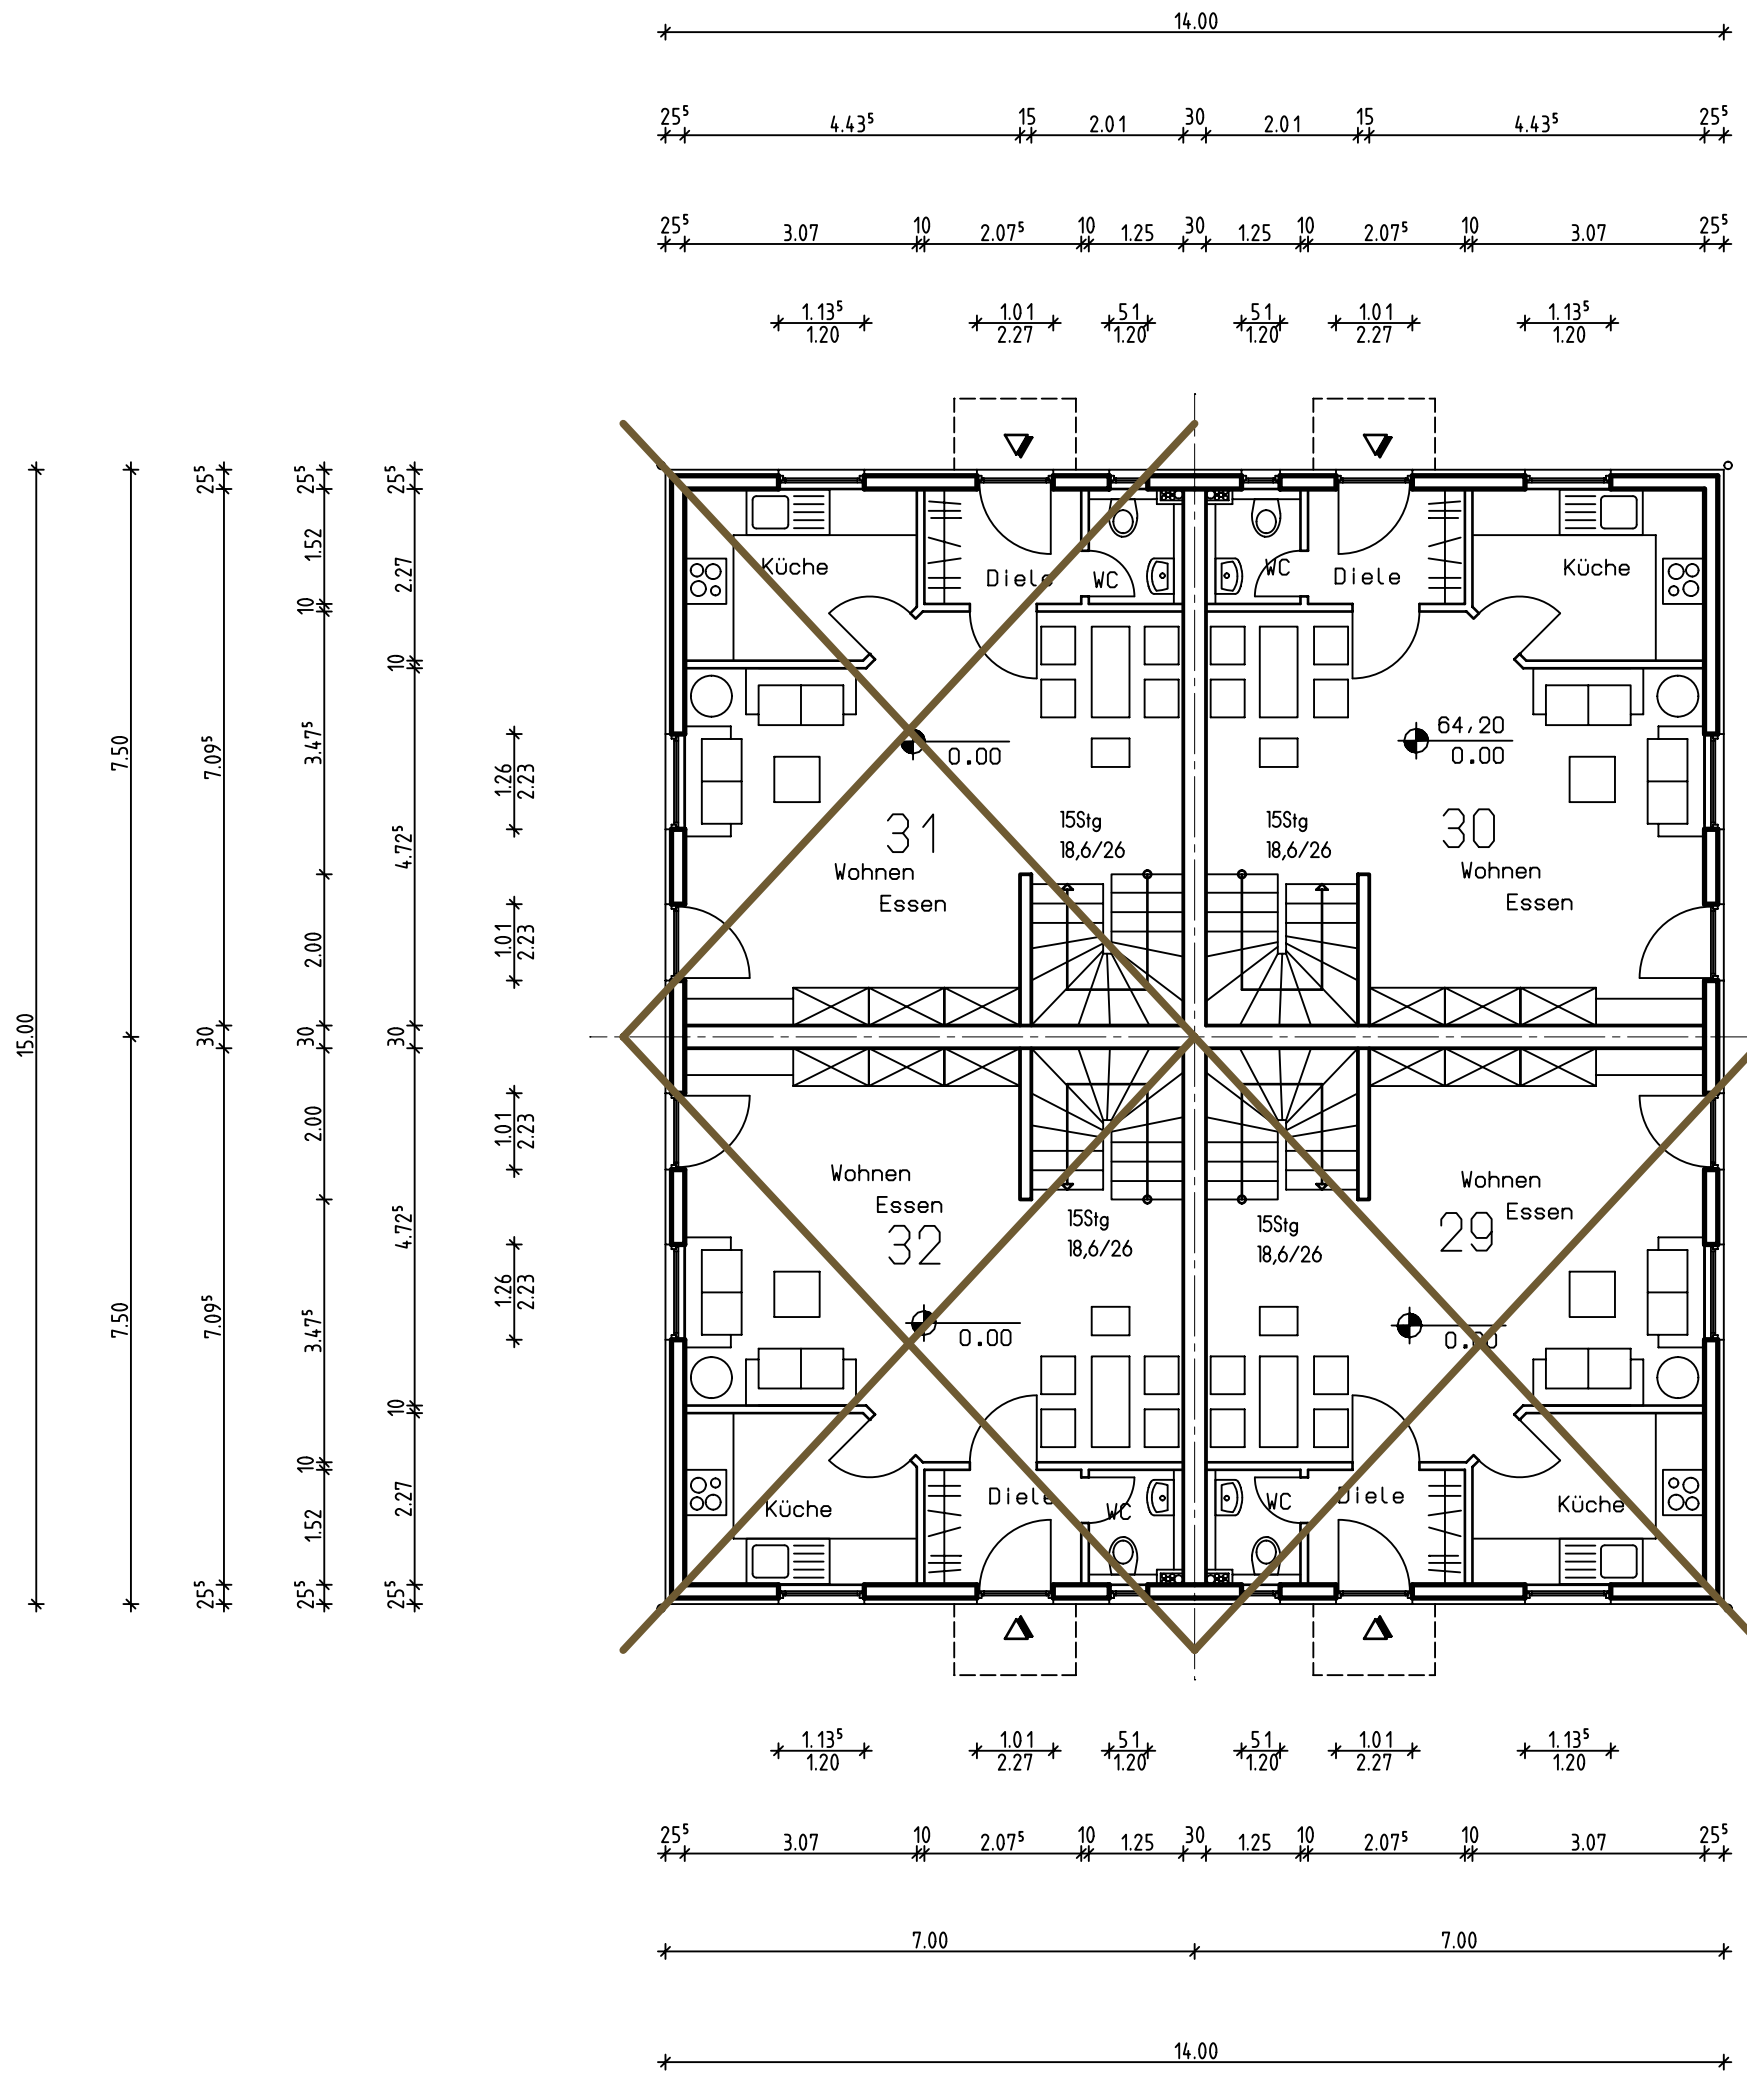


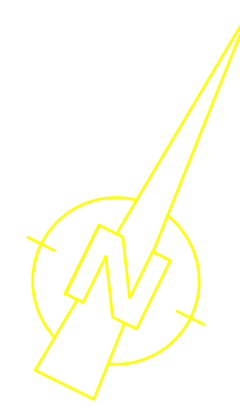

|                               |                   |                                                                                    |  |
|-------------------------------|-------------------|------------------------------------------------------------------------------------|--|
| Neubau:<br>Marktplatz Basdorf |                   | Back to Back<br>Haus 30                                                            |  |
| EG                            | Bauherr:          | ARGE<br>Marktplatz Basdorf<br>Fliederstr. 5a<br>16 352 Basdorf                     |  |
|                               | Maßstab<br>1: 100 | Planung:<br>Adams & Partner<br>Wohnungsbau GmbH<br>Bismarckstr. 53<br>45 128 Essen |  |
|                               | Datum:<br>08.1996 |                                                                                    |  |

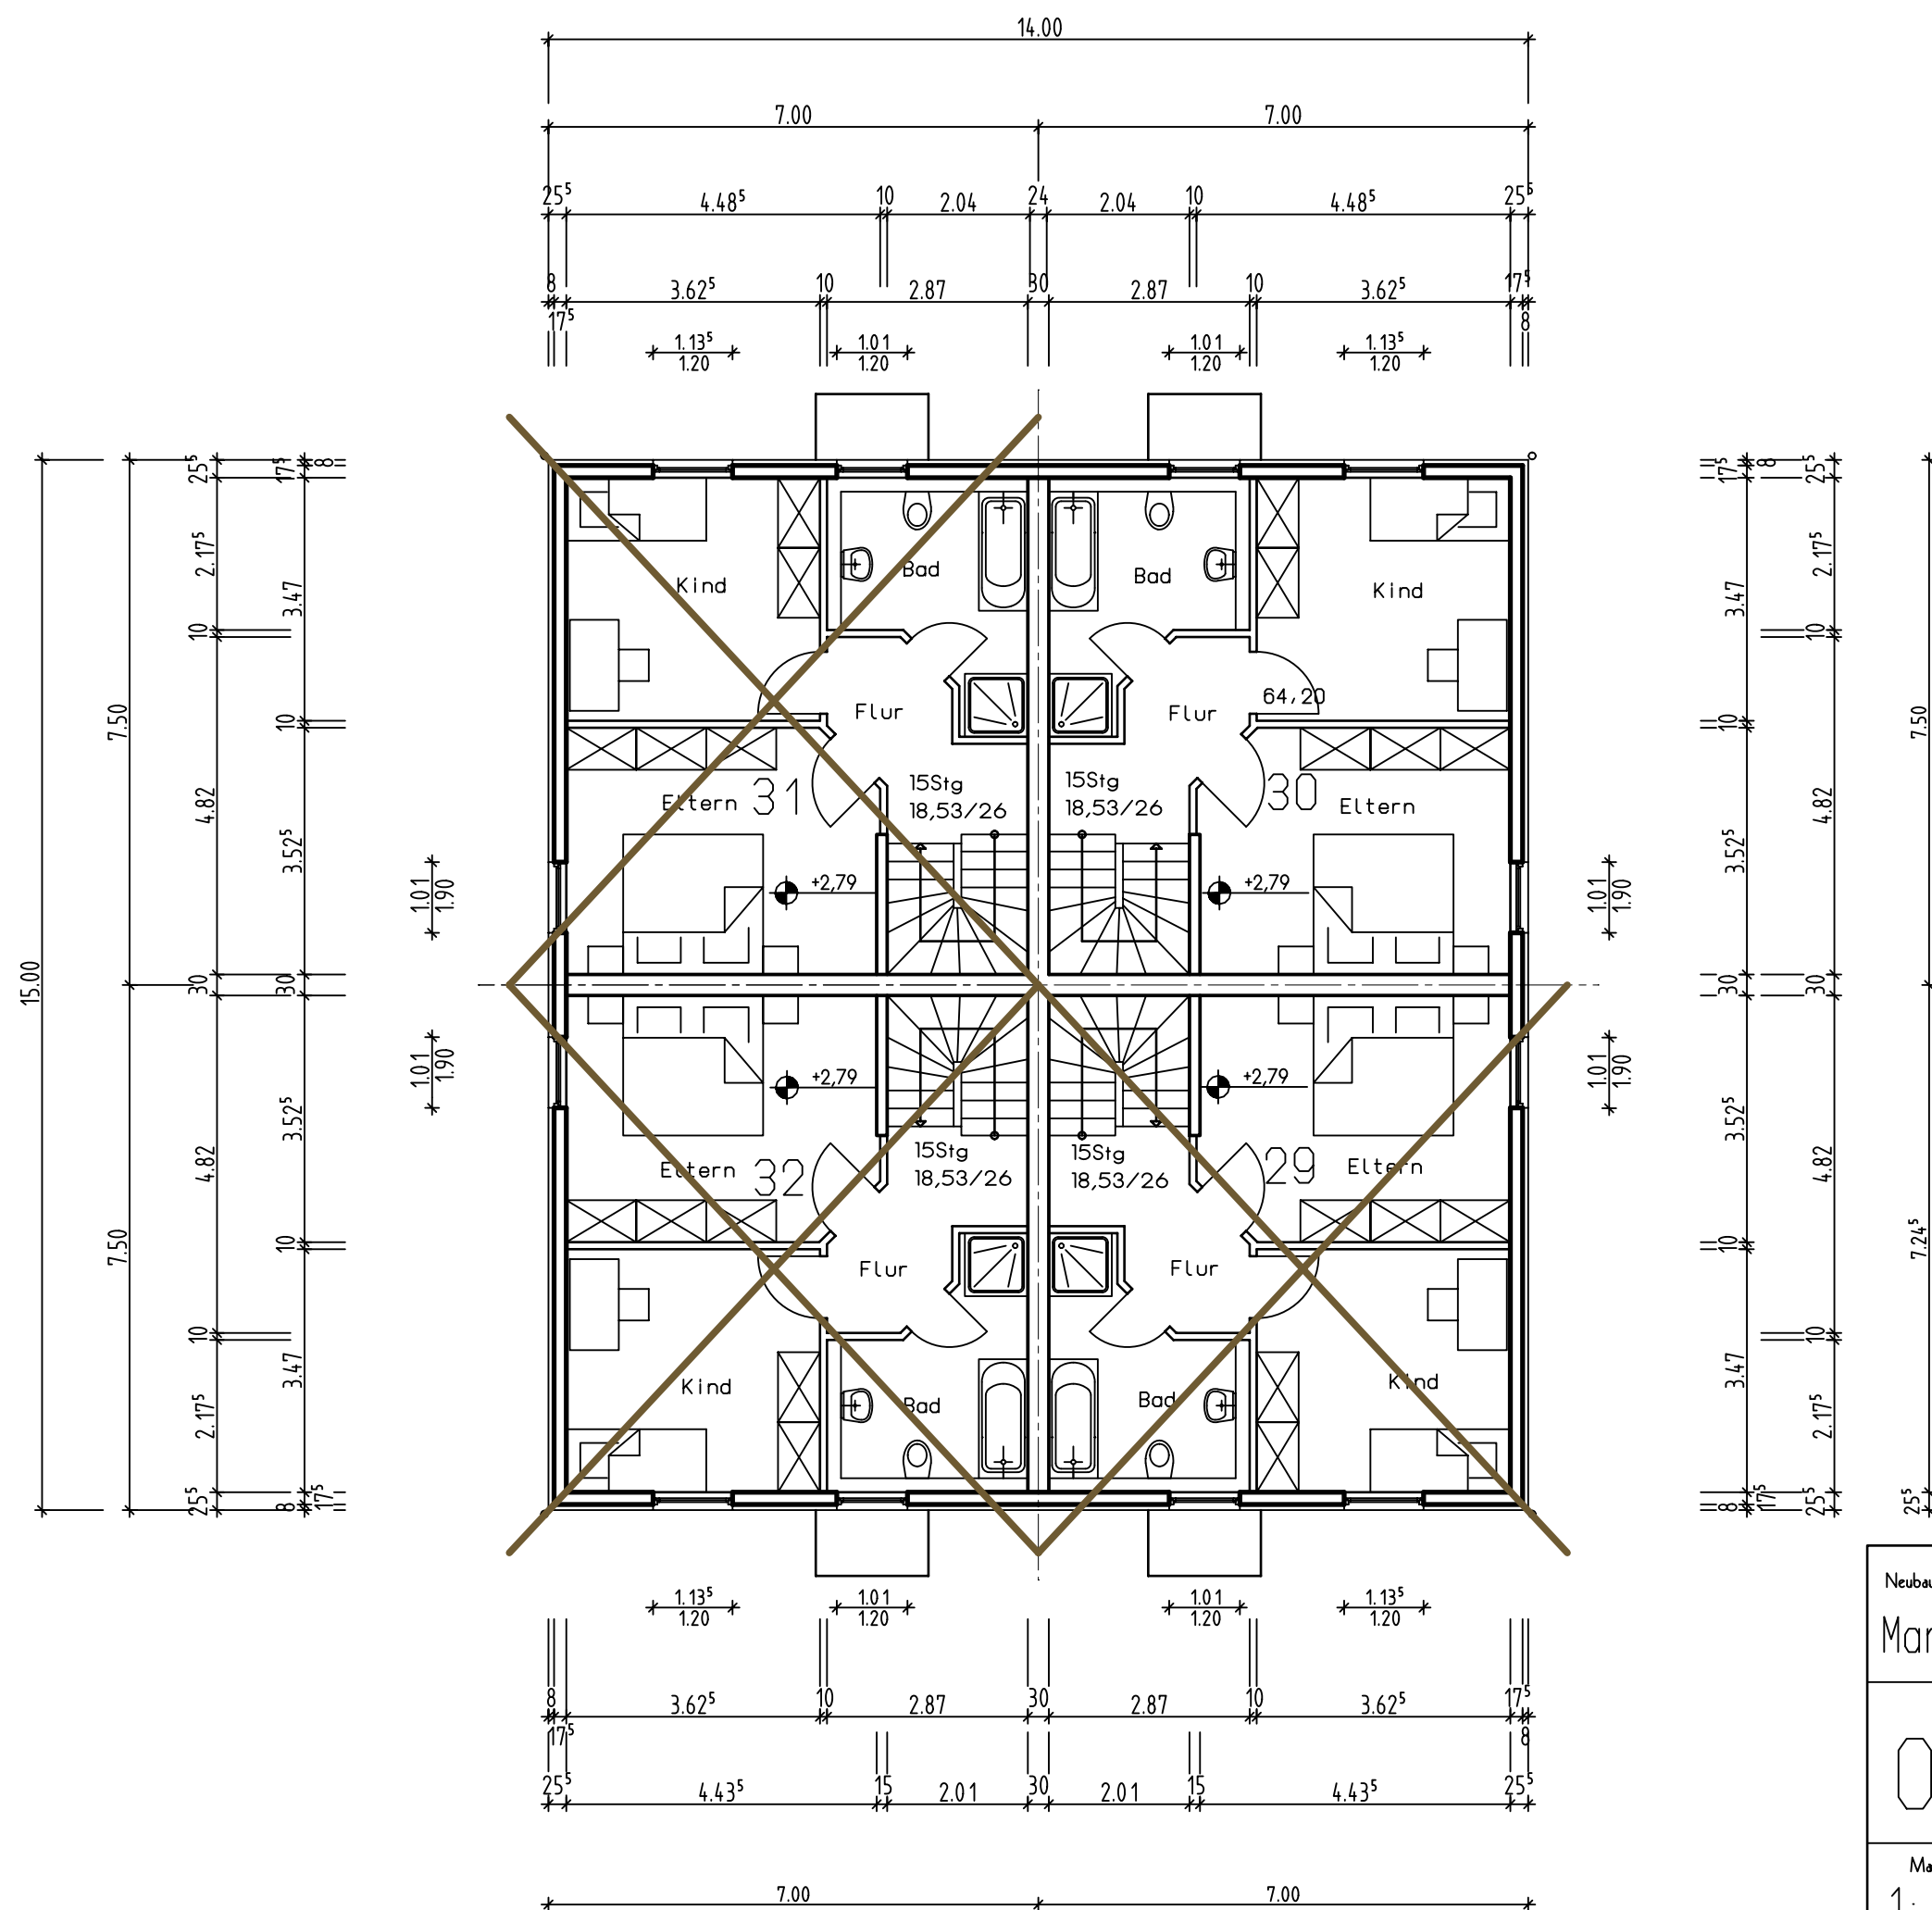


|                               |                   |                                                                                    |  |
|-------------------------------|-------------------|------------------------------------------------------------------------------------|--|
| Neubau:<br>Marktplatz Basdorf |                   | Back to Back<br>Haus 30                                                            |  |
| OG                            | Bauherr:          | ARGE<br>Marktplatz Basdorf<br>Fliederstr. 5a<br>16 352 Basdorf                     |  |
|                               | Maßstab<br>1: 100 | Planung:<br>Adams & Partner<br>Wohnungsbau GmbH<br>Bismarckstr. 53<br>45 128 Essen |  |
|                               | Datum:<br>08.1996 |                                                                                    |  |

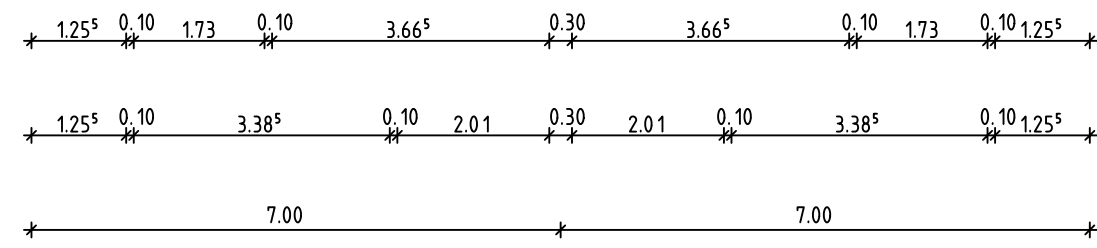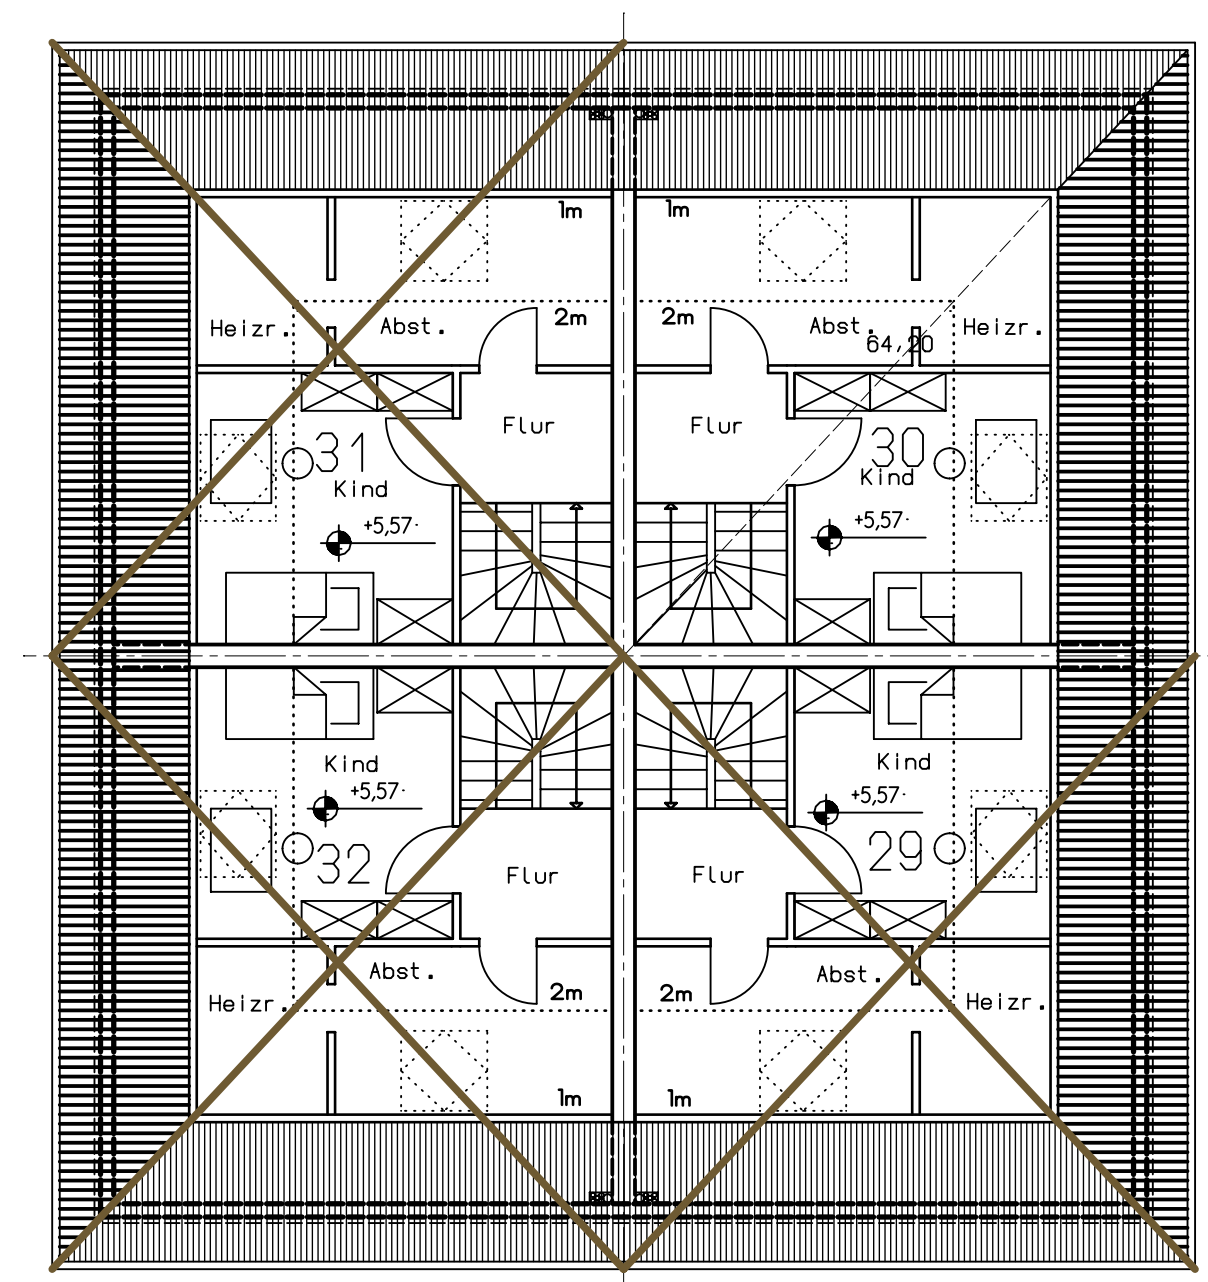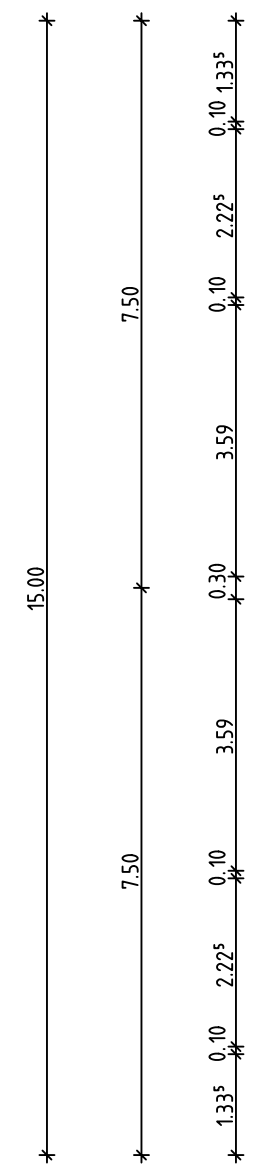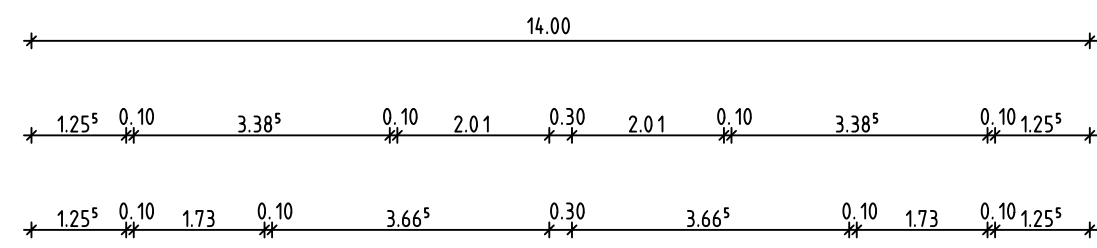


|                               |                   |                                                                                    |  |
|-------------------------------|-------------------|------------------------------------------------------------------------------------|--|
| Neubau:<br>Marktplatz Basdorf |                   | Back to Back<br>Haus 30                                                            |  |
| DG                            | Bauherr:          | ARGE<br>Marktplatz Basdorf<br>Fliederstr. 5a<br>16 352 Basdorf                     |  |
|                               | Maßstab<br>1: 100 | Planung:<br>Adams & Partner<br>Wohnungsbau GmbH<br>Bismarckstr. 53<br>45 128 Essen |  |
|                               | Datum:<br>08.1996 |                                                                                    |  |

# Schnitt A

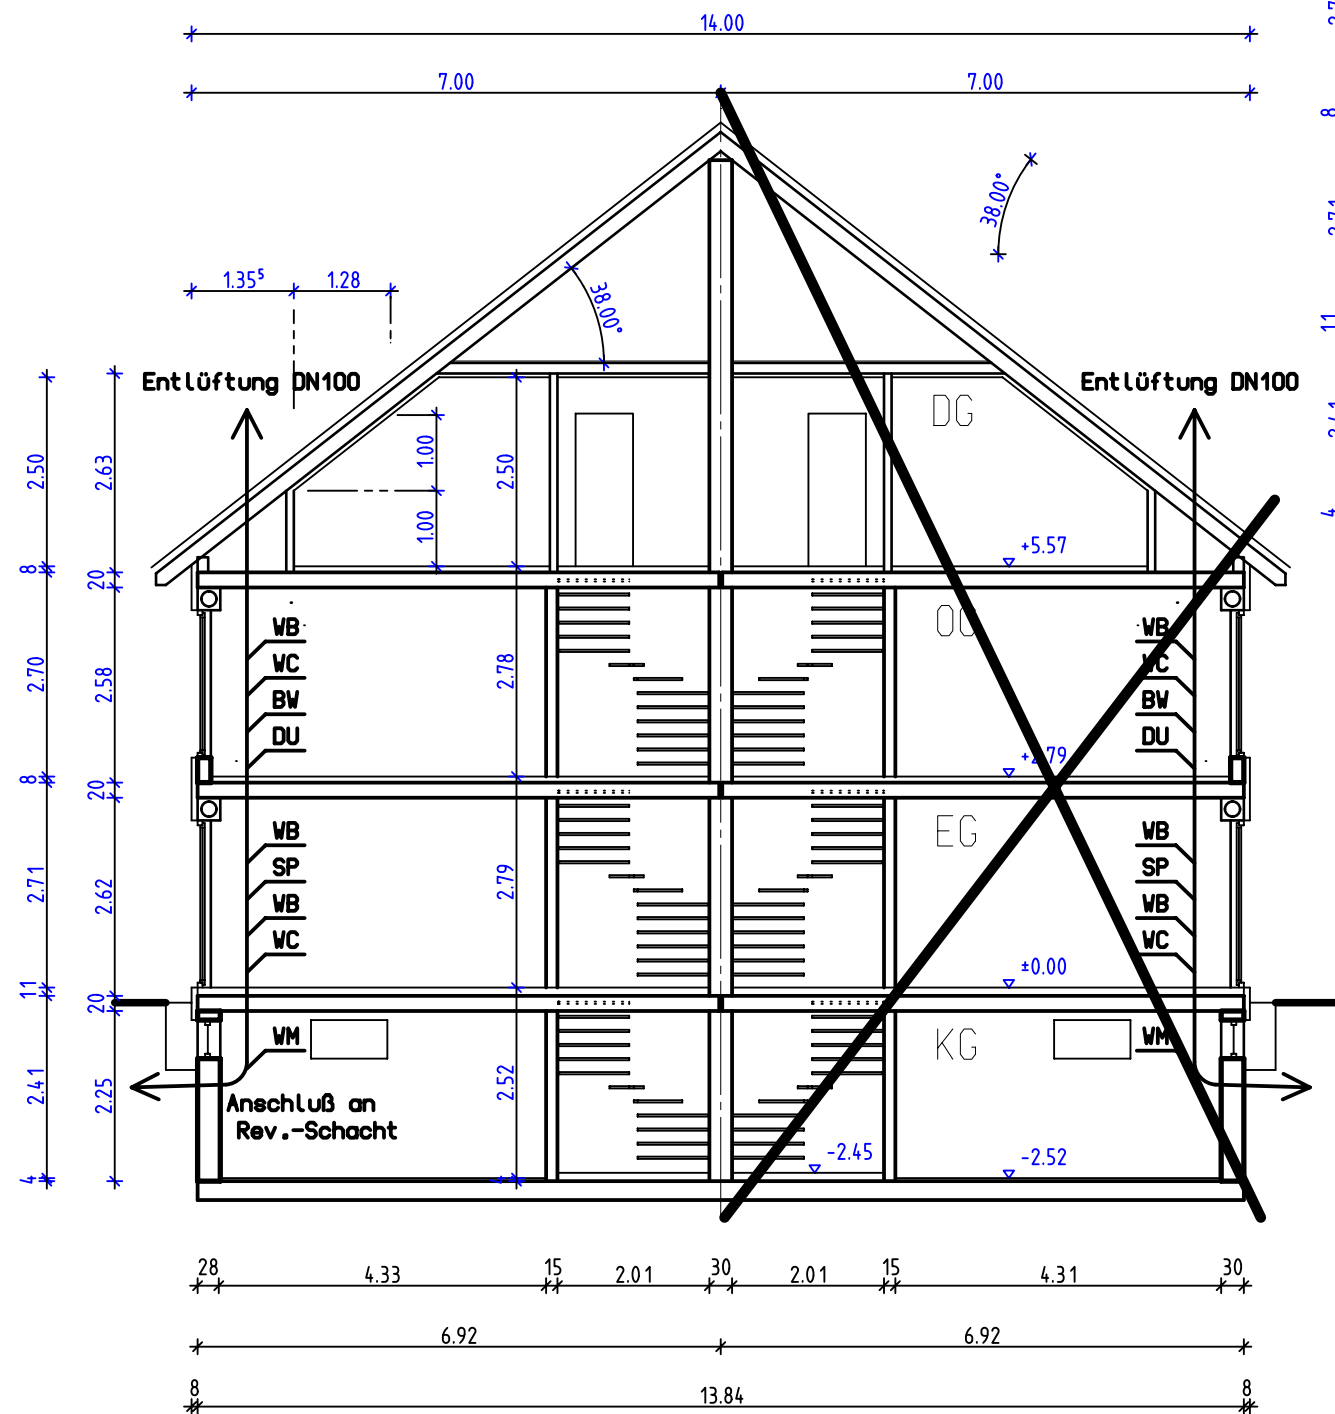

# Schnitt B

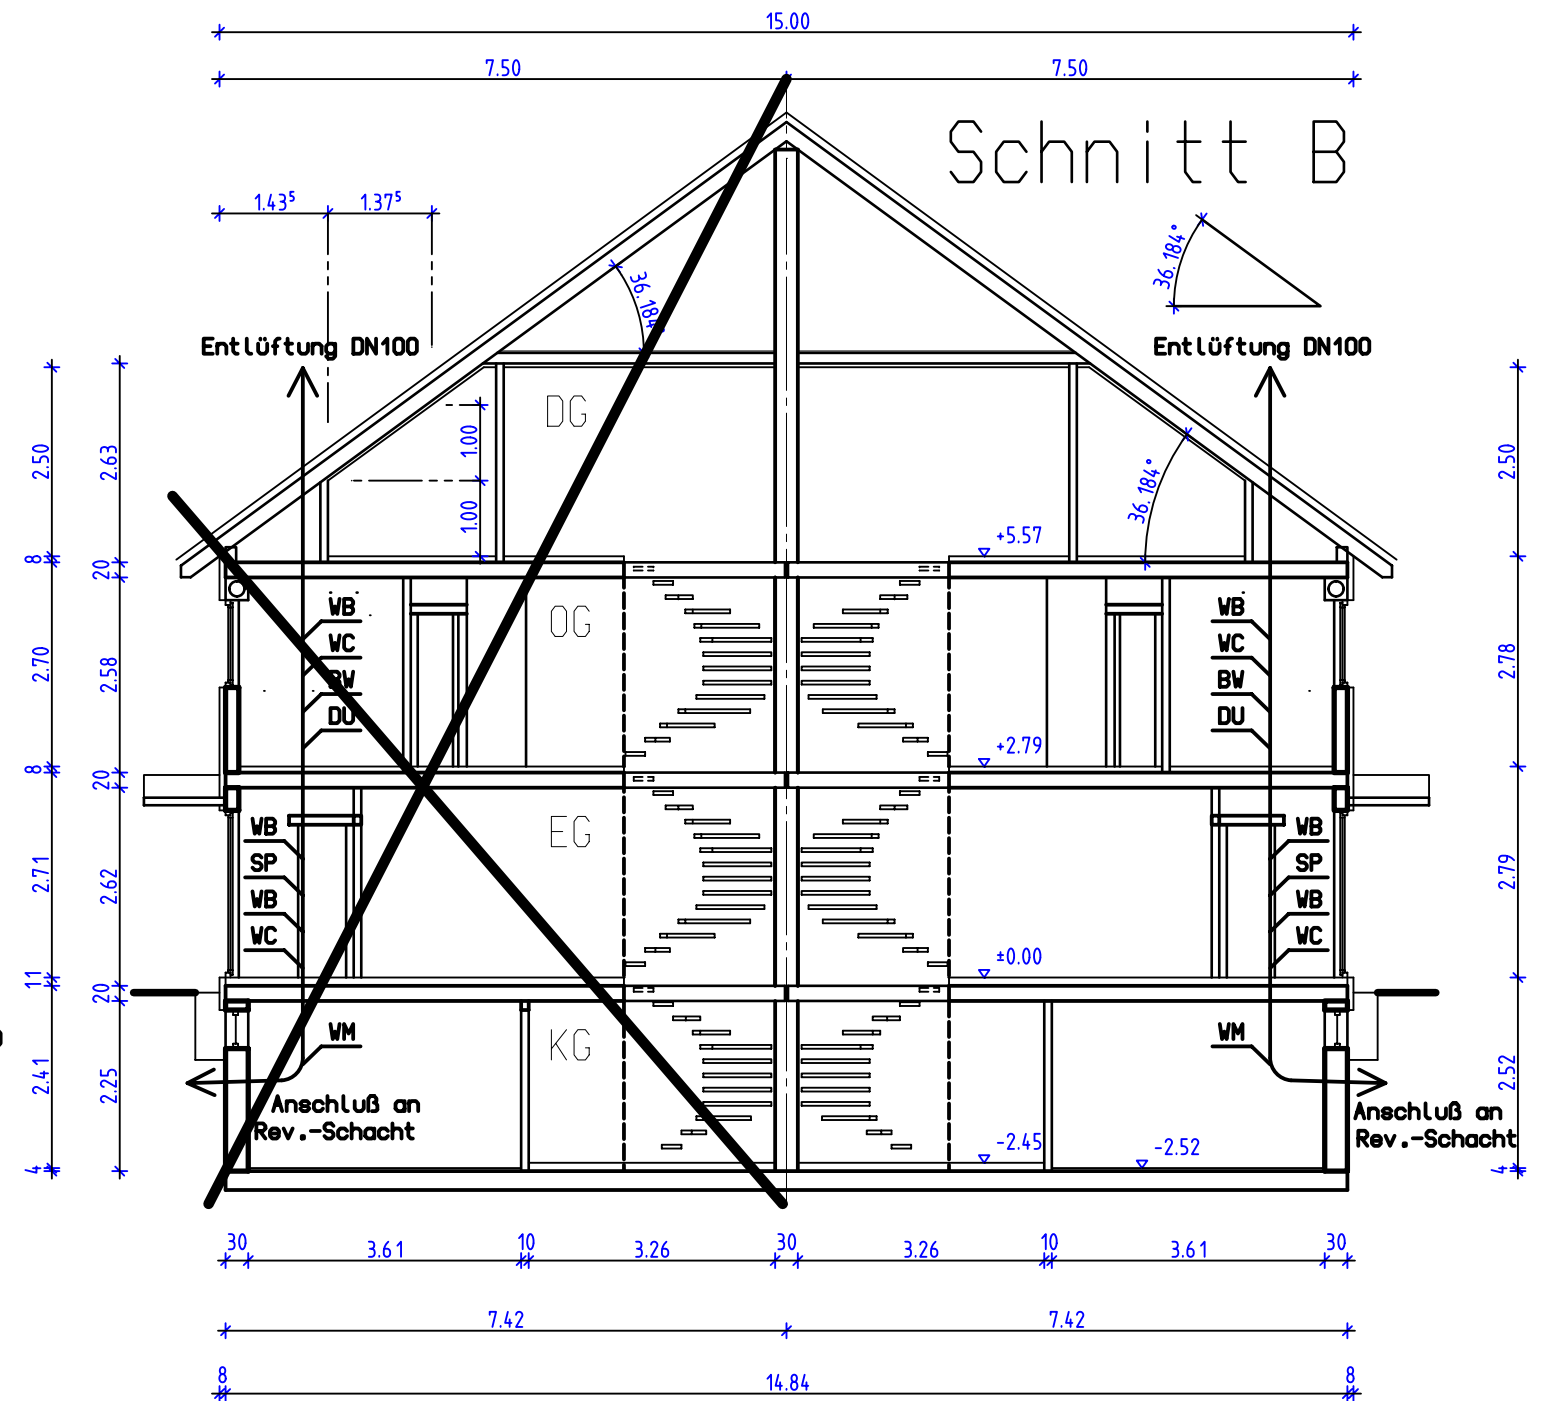


# Schnitte

|                    |          |                                                                        |  |
|--------------------|----------|------------------------------------------------------------------------|--|
| Neubau:            |          | Back to Back                                                           |  |
| Marktplatz Basdorf |          |                                                                        |  |
| Maßstab<br>1: 100  | Bauherr: | ARGE<br>Marktplatz Basdorf<br>Fliederstr. 5a<br>16 352 Basdorf         |  |
| Datum:<br>08.1996  | Planung: | Adams & Partner<br>Wohnungsbau GmbH<br>Bismarckstr. 53<br>45 128 Essen |  |

# Gartenansicht

Haus 29

Haus 30

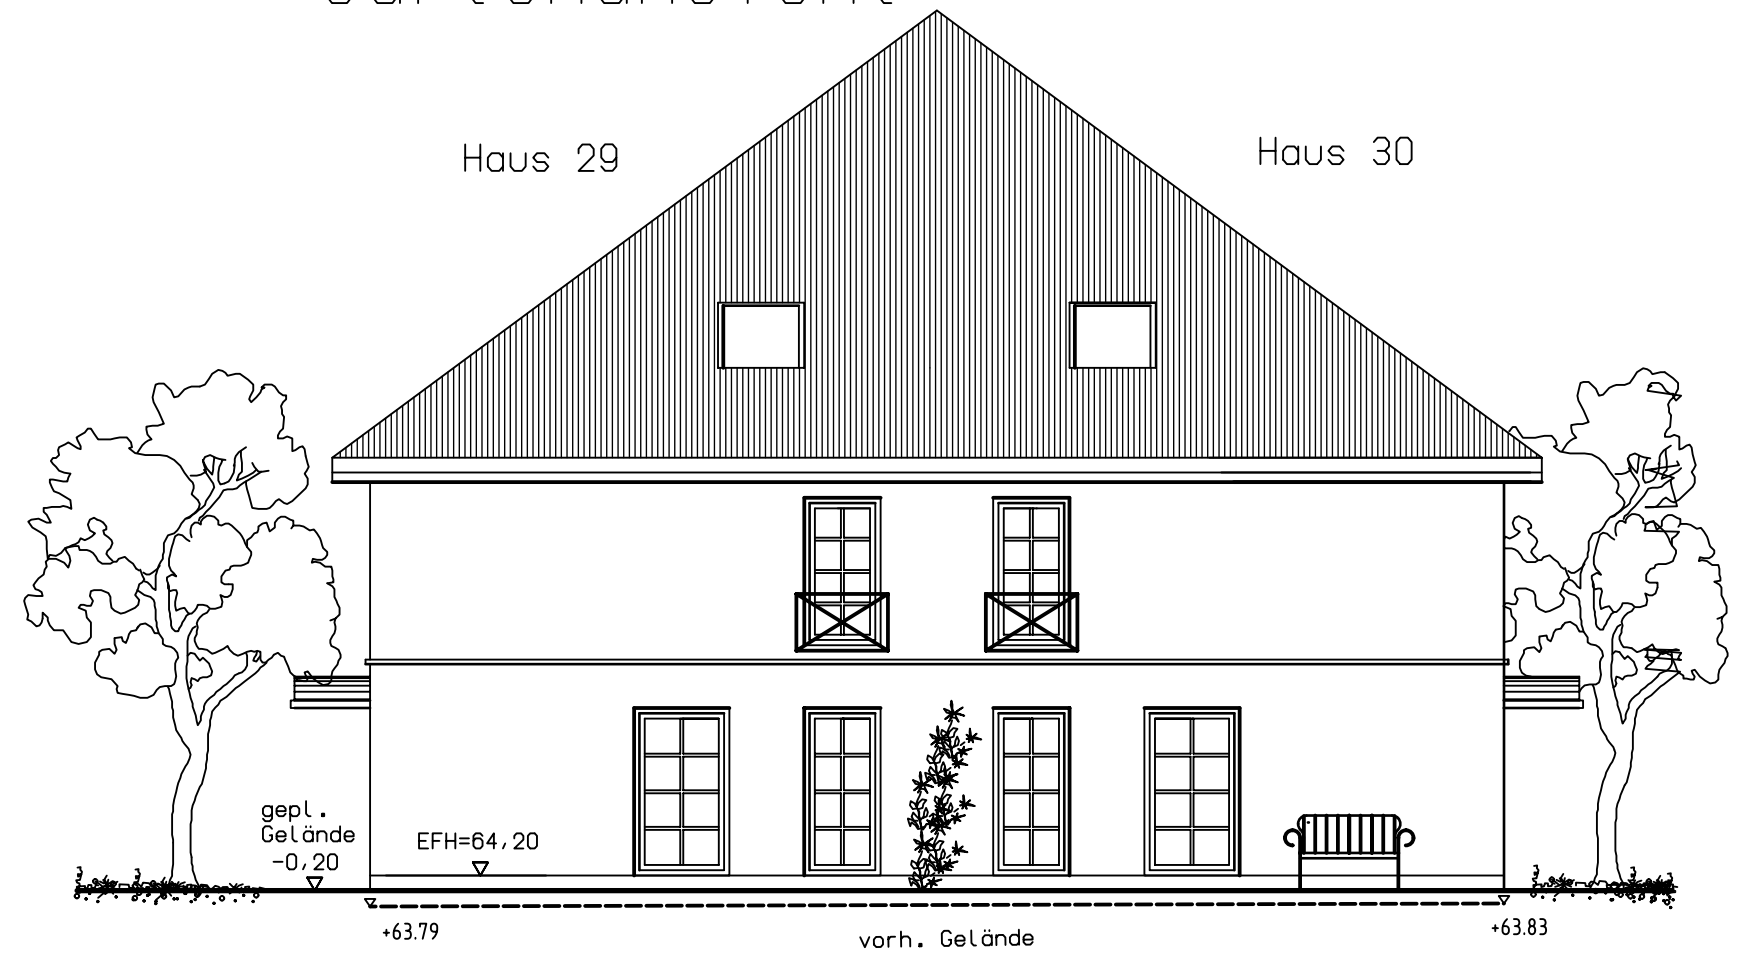

# Eingangsansicht

Haus 30

Haus 31



# Ansichten

|                    |          |                                                                        |  |
|--------------------|----------|------------------------------------------------------------------------|--|
| Neubau:            |          | Back to Back                                                           |  |
| Marktplatz Basdorf |          | Haus 30                                                                |  |
| Maßstab<br>1: 100  | Bauherr: | ARGE<br>Marktplatz Basdorf<br>Fliederstr. 5a<br>16 352 Basdorf         |  |
| Datum:<br>08.1996  | Planung: | Adams & Partner<br>Wohnungsbau GmbH<br>Bismarckstr. 53<br>45 128 Essen |  |