


Ansicht von Norden

Entwurf 8
Sand Ochsenfurt

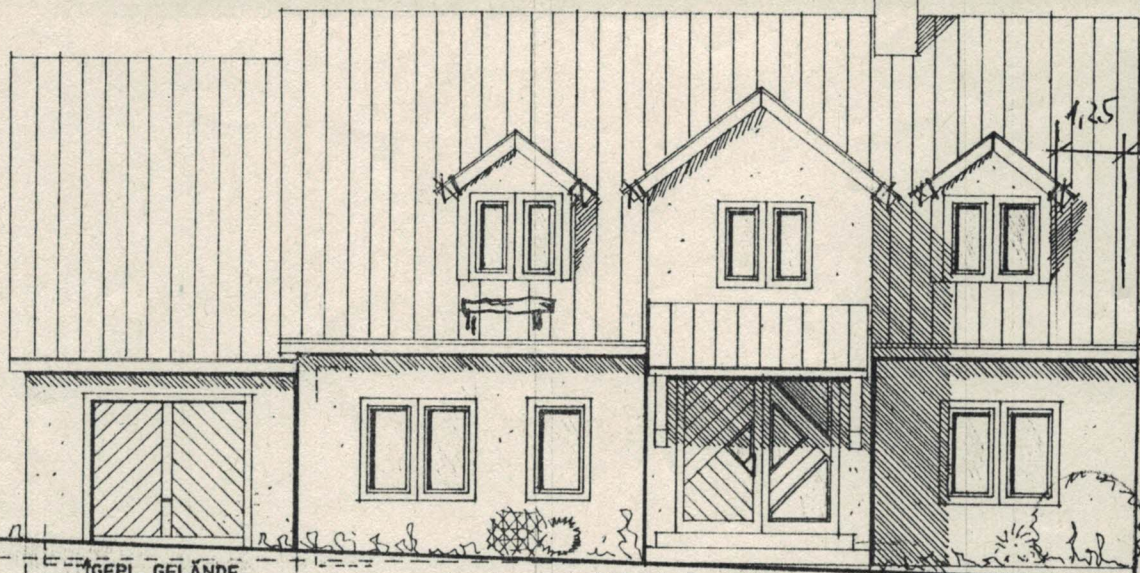

HBARG
Haus nach Art. 29 BayBO (DIN 4102)

-0.14

GEPL. GELÄNDE
IN GEBÄUDEFLUCHT

NAT. GELÄNDE STRASSE

NAT. GELÄNDE IN GEBÄUDEFLUCHT


RENZE

H=4.50

H=4.60

H=4.70

NORDANSICHT

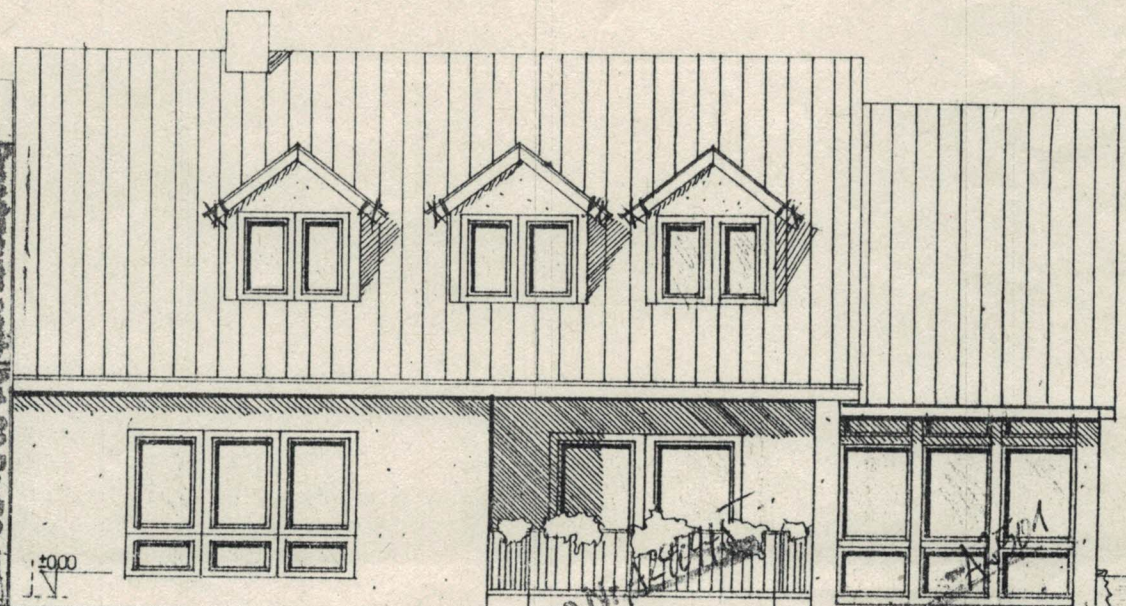

HBARGEBAUDE

Haus nach Art. 29 BayBO (DIN 4102)



±0.00

-0.40

12 125 12
 137 124 80
 Grundabstand
 Garage
 A

12 125 12


Stannell-ref.-betrie Rest

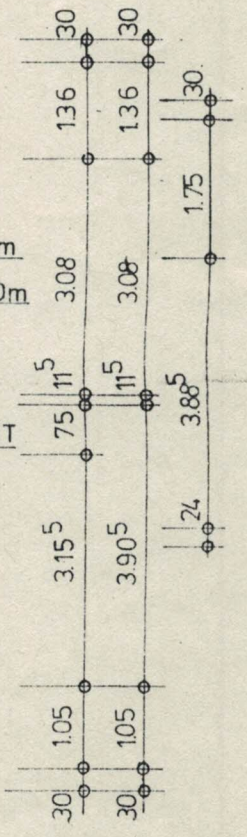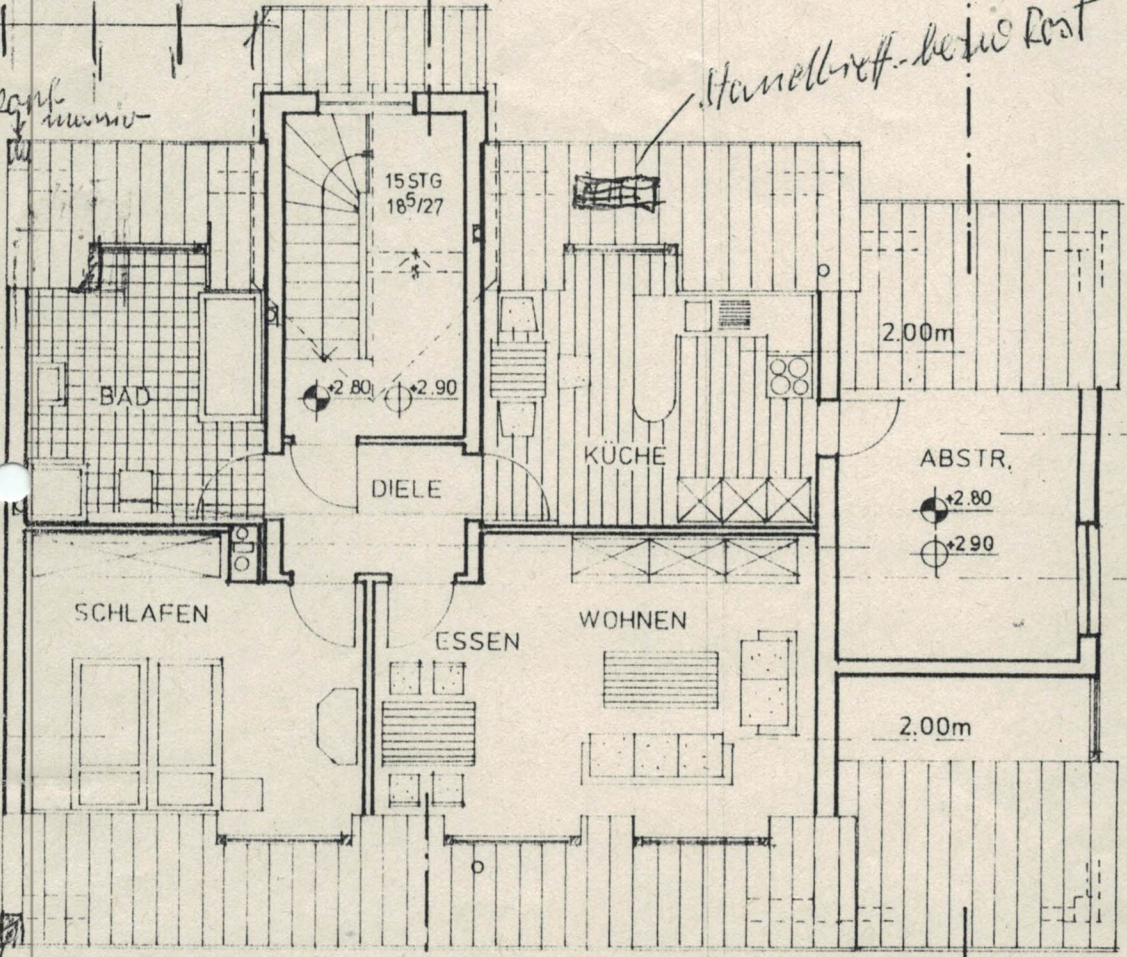

Vorkonf. murriv

A

B

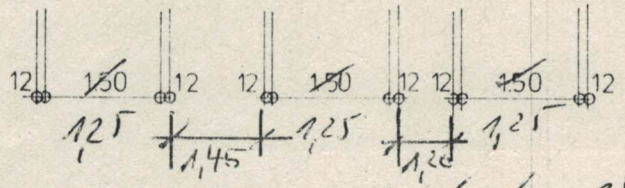



geändert 15.10.92
 O. Reichel

Die technische Prüfung erfolgte auf Grund des vorliegenden Planes. Soweit sich techn. Einzelheiten nicht aus dem Plan ergeben und sich nicht durch den Bauausführer herausstellen, dass gesetzliche Bestimmungen oder lokale Vorschriften verletzt wurden, ist mit den entsprechenden Auflagen zu rechnen.

Bei Erdarbeiten, Kandaufgrabung usw. hat sich der Bauherr an die zuständige Firma zu wenden.


Abmessungen sind nur für die Wandung im Inneren

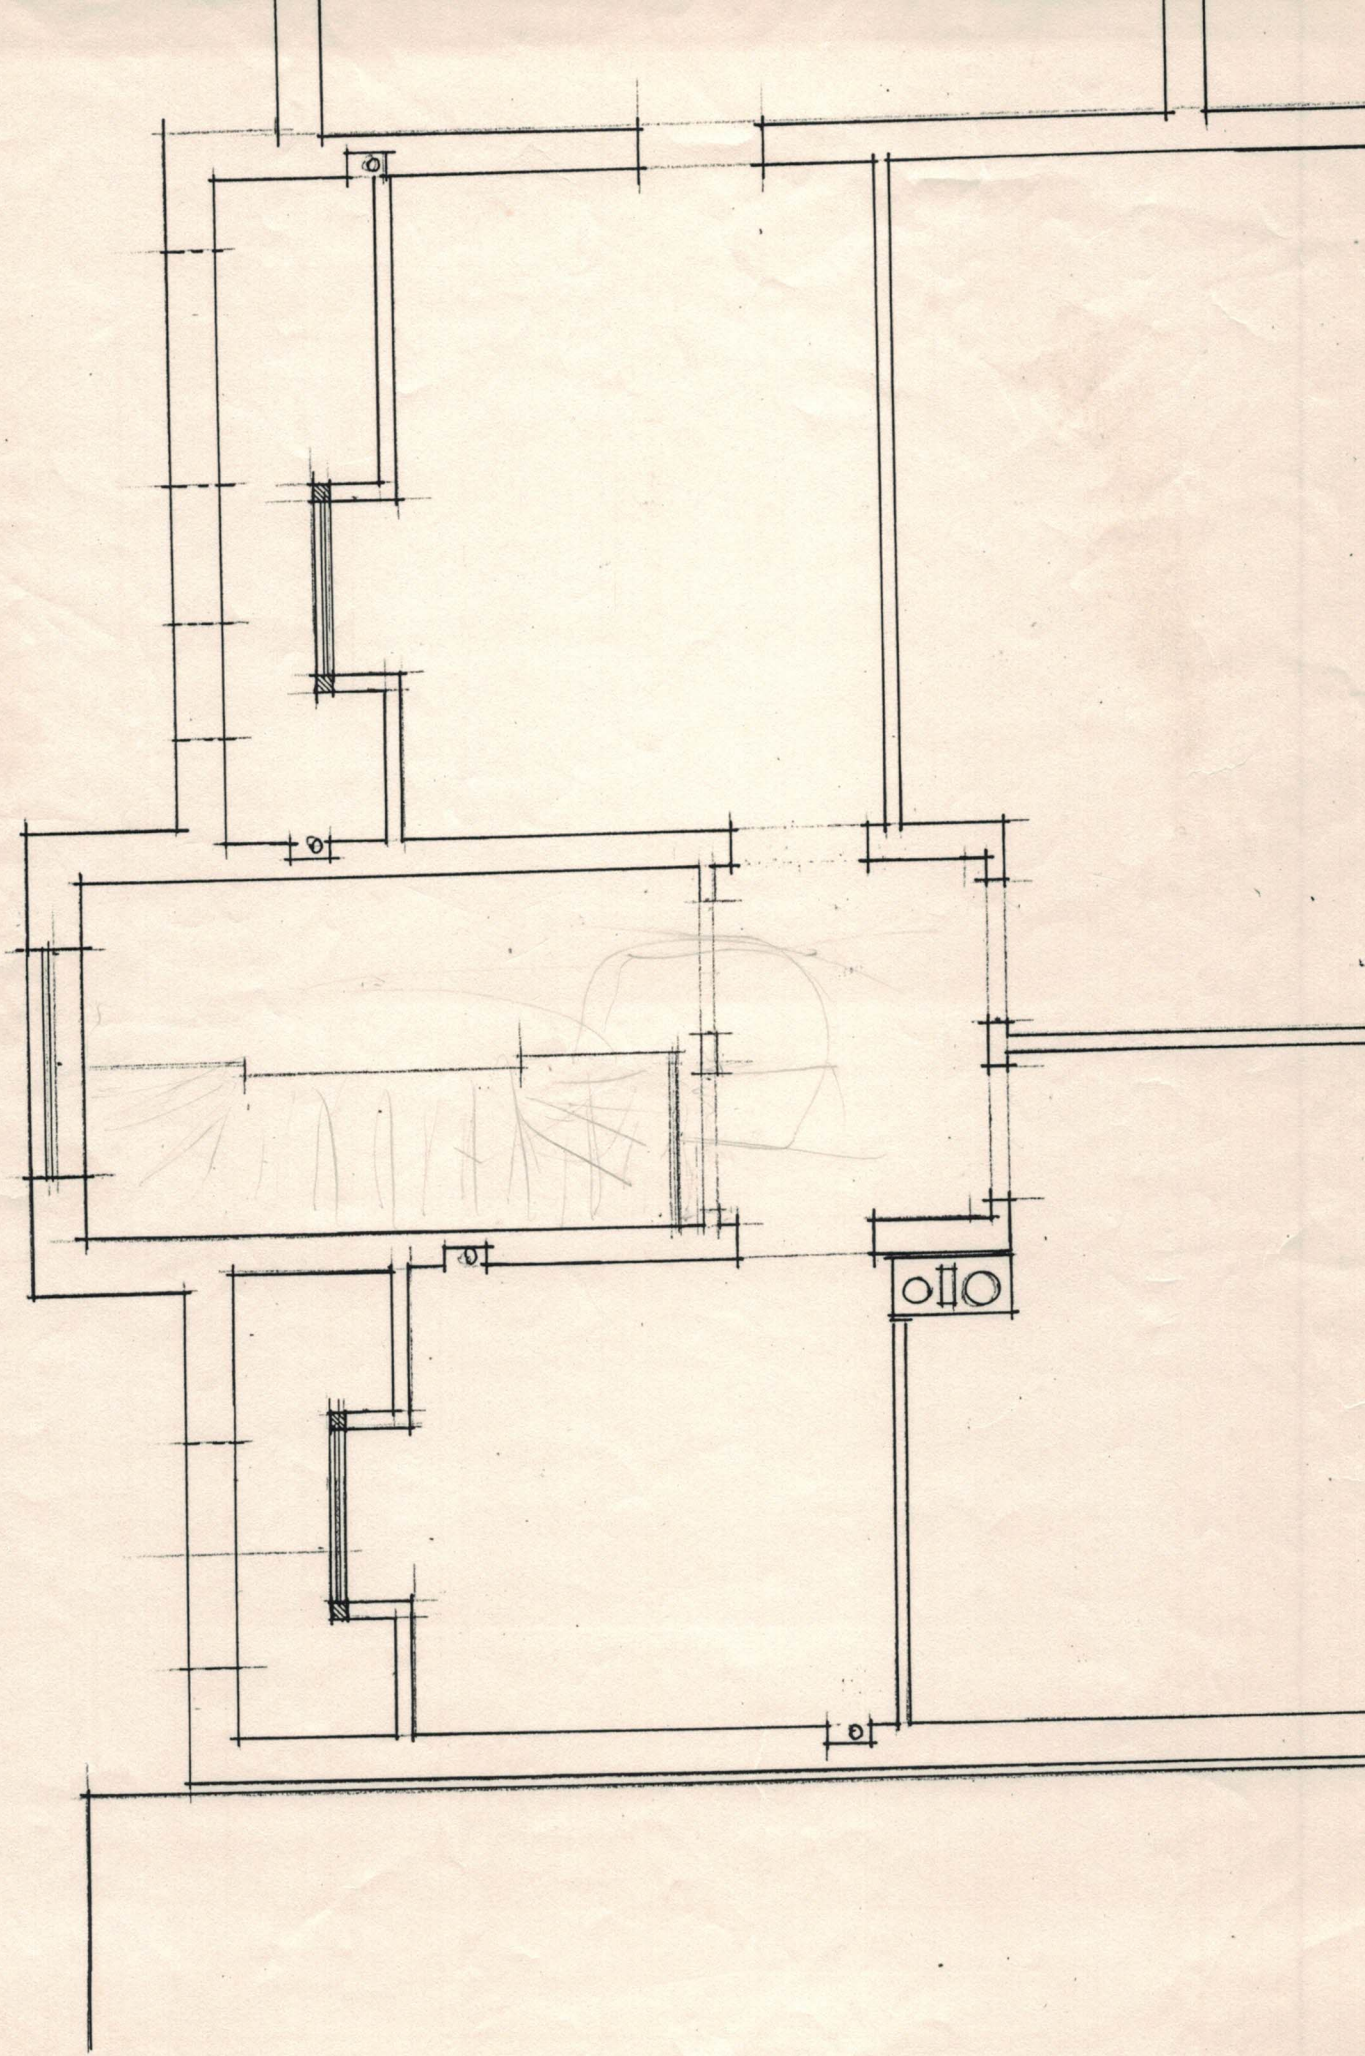

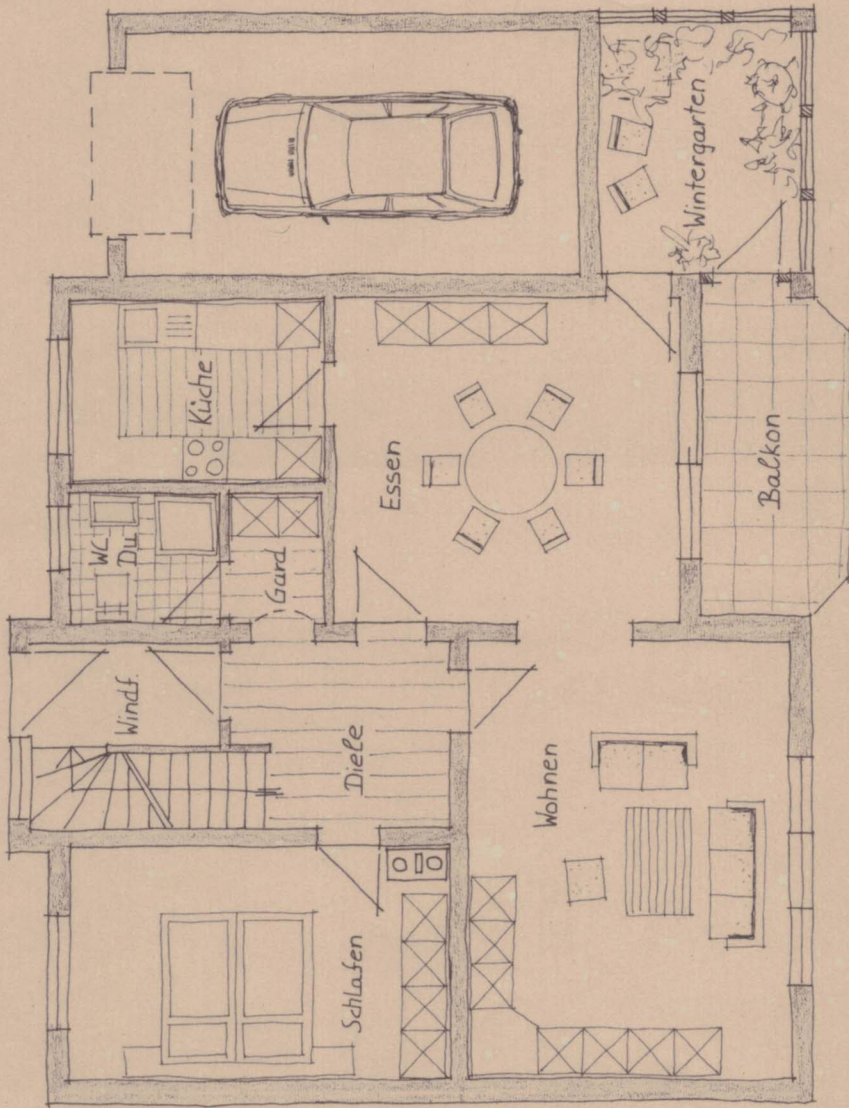


Entwurf:
Sand Ochsenfurt

Erdgeschoss

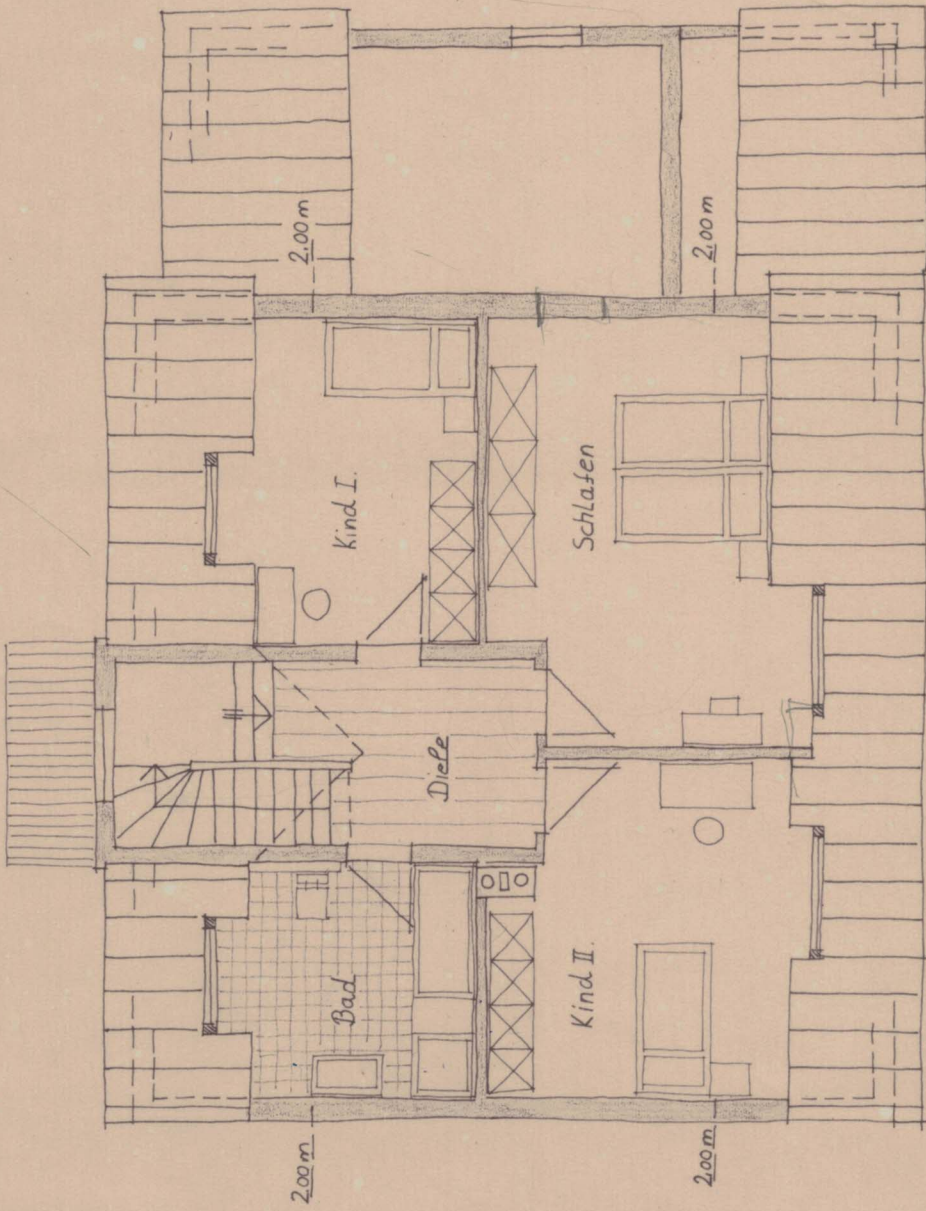


Dachgeschoss

Entwurf:
Sand Ochsenfurt

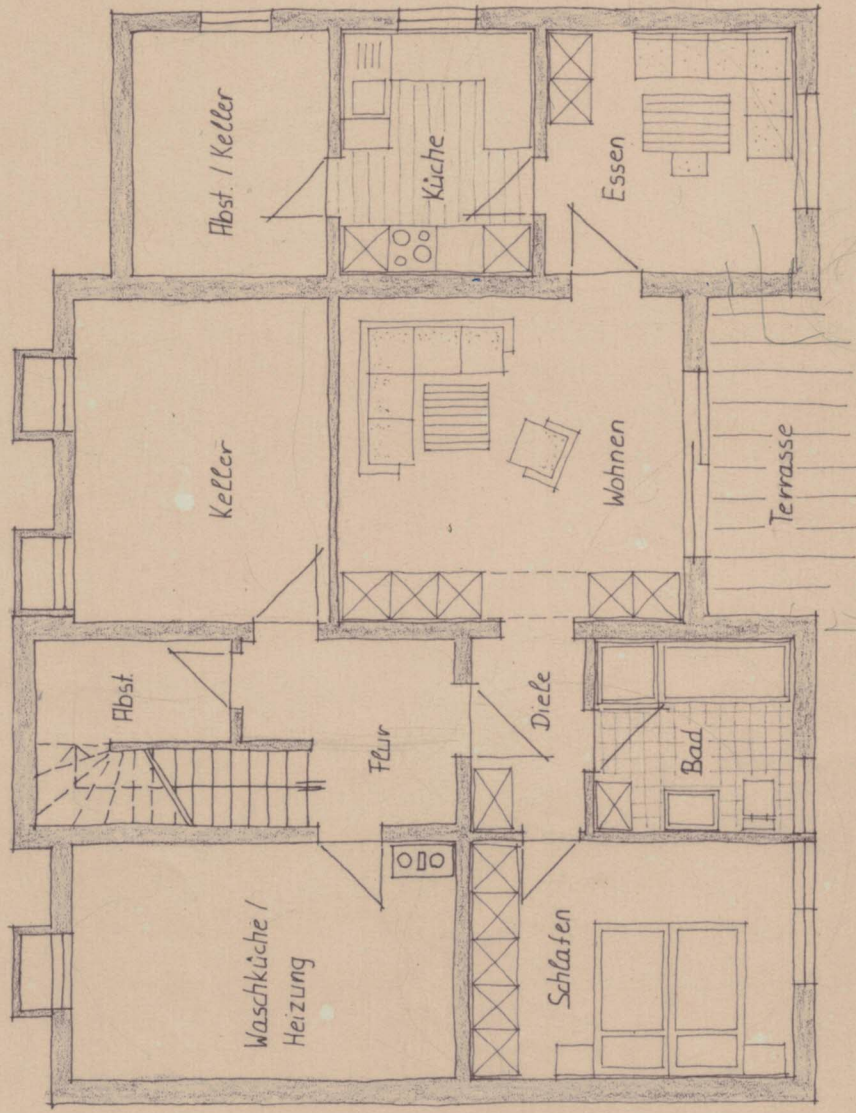


Kellergeschoss

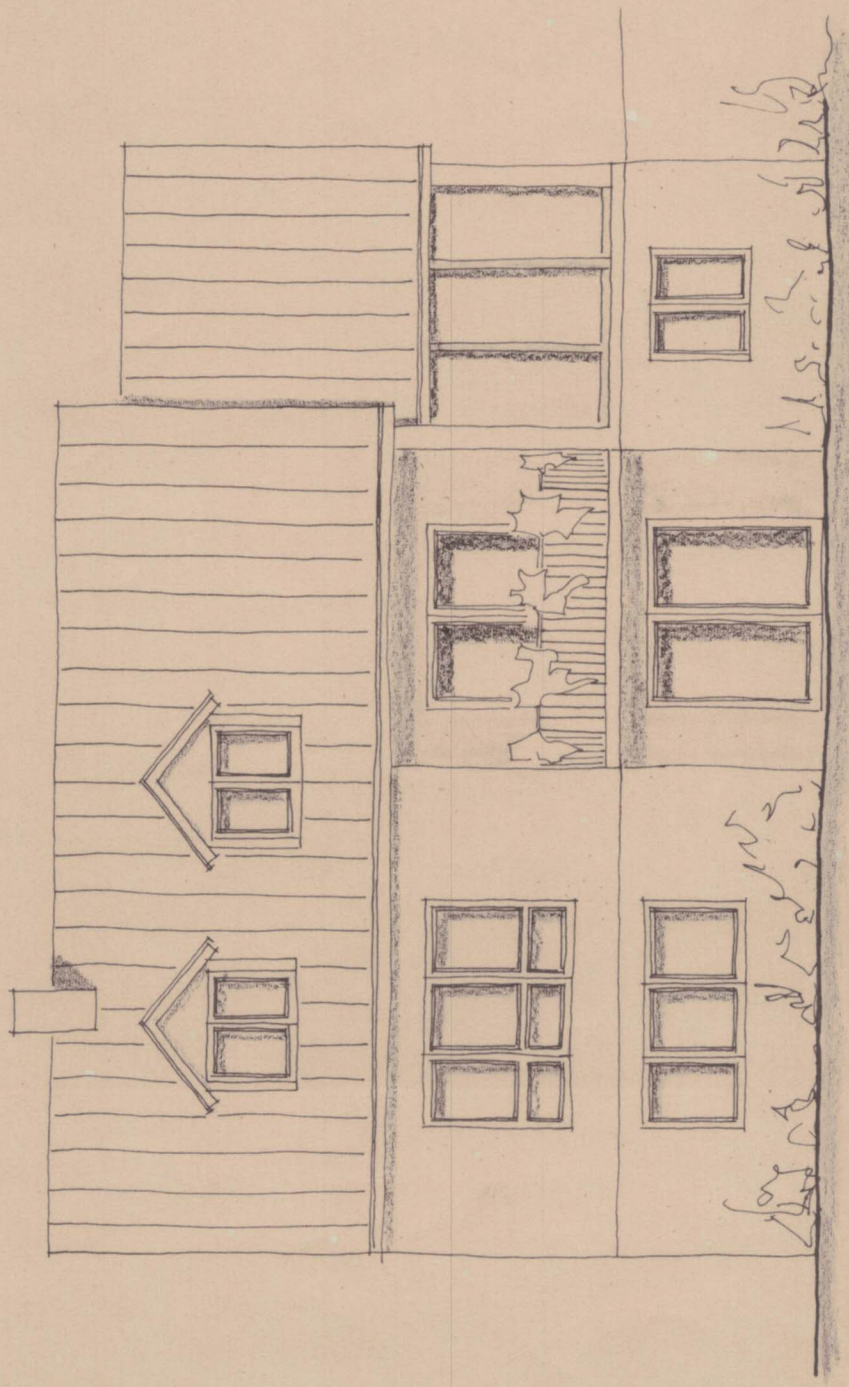


Ansicht von Süden

Entwurf:
Sand Ochsenfurt

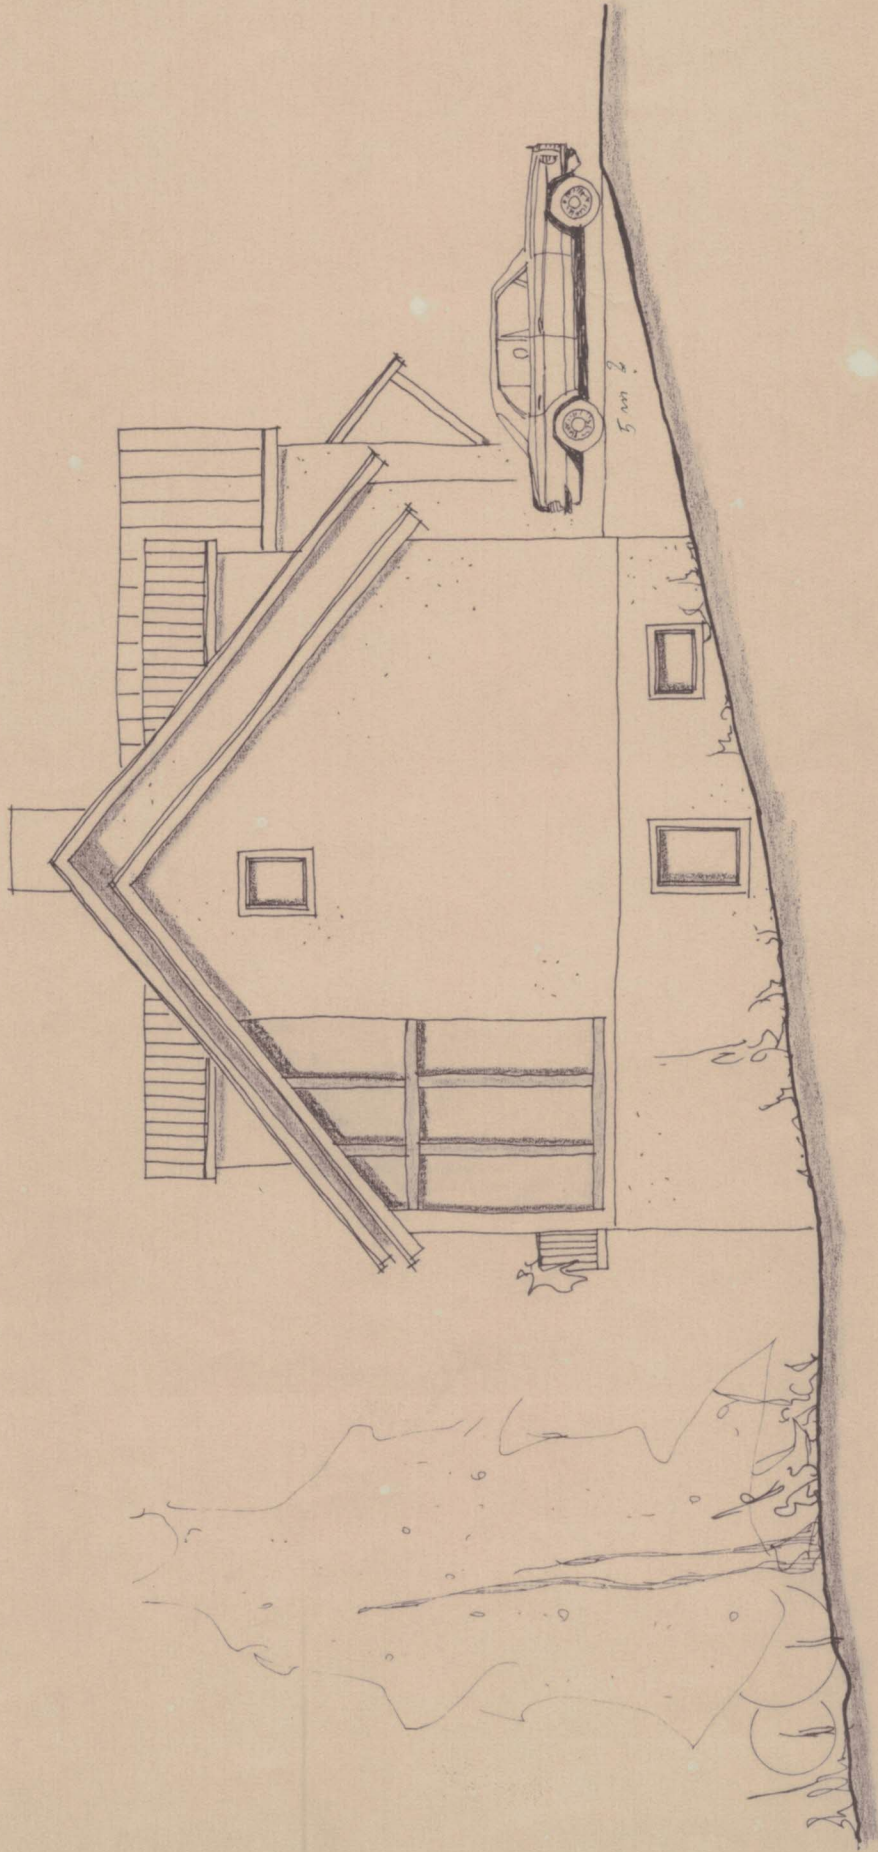

Entwurf 8
Sand Ochsenfurt

Ansicht von Osten

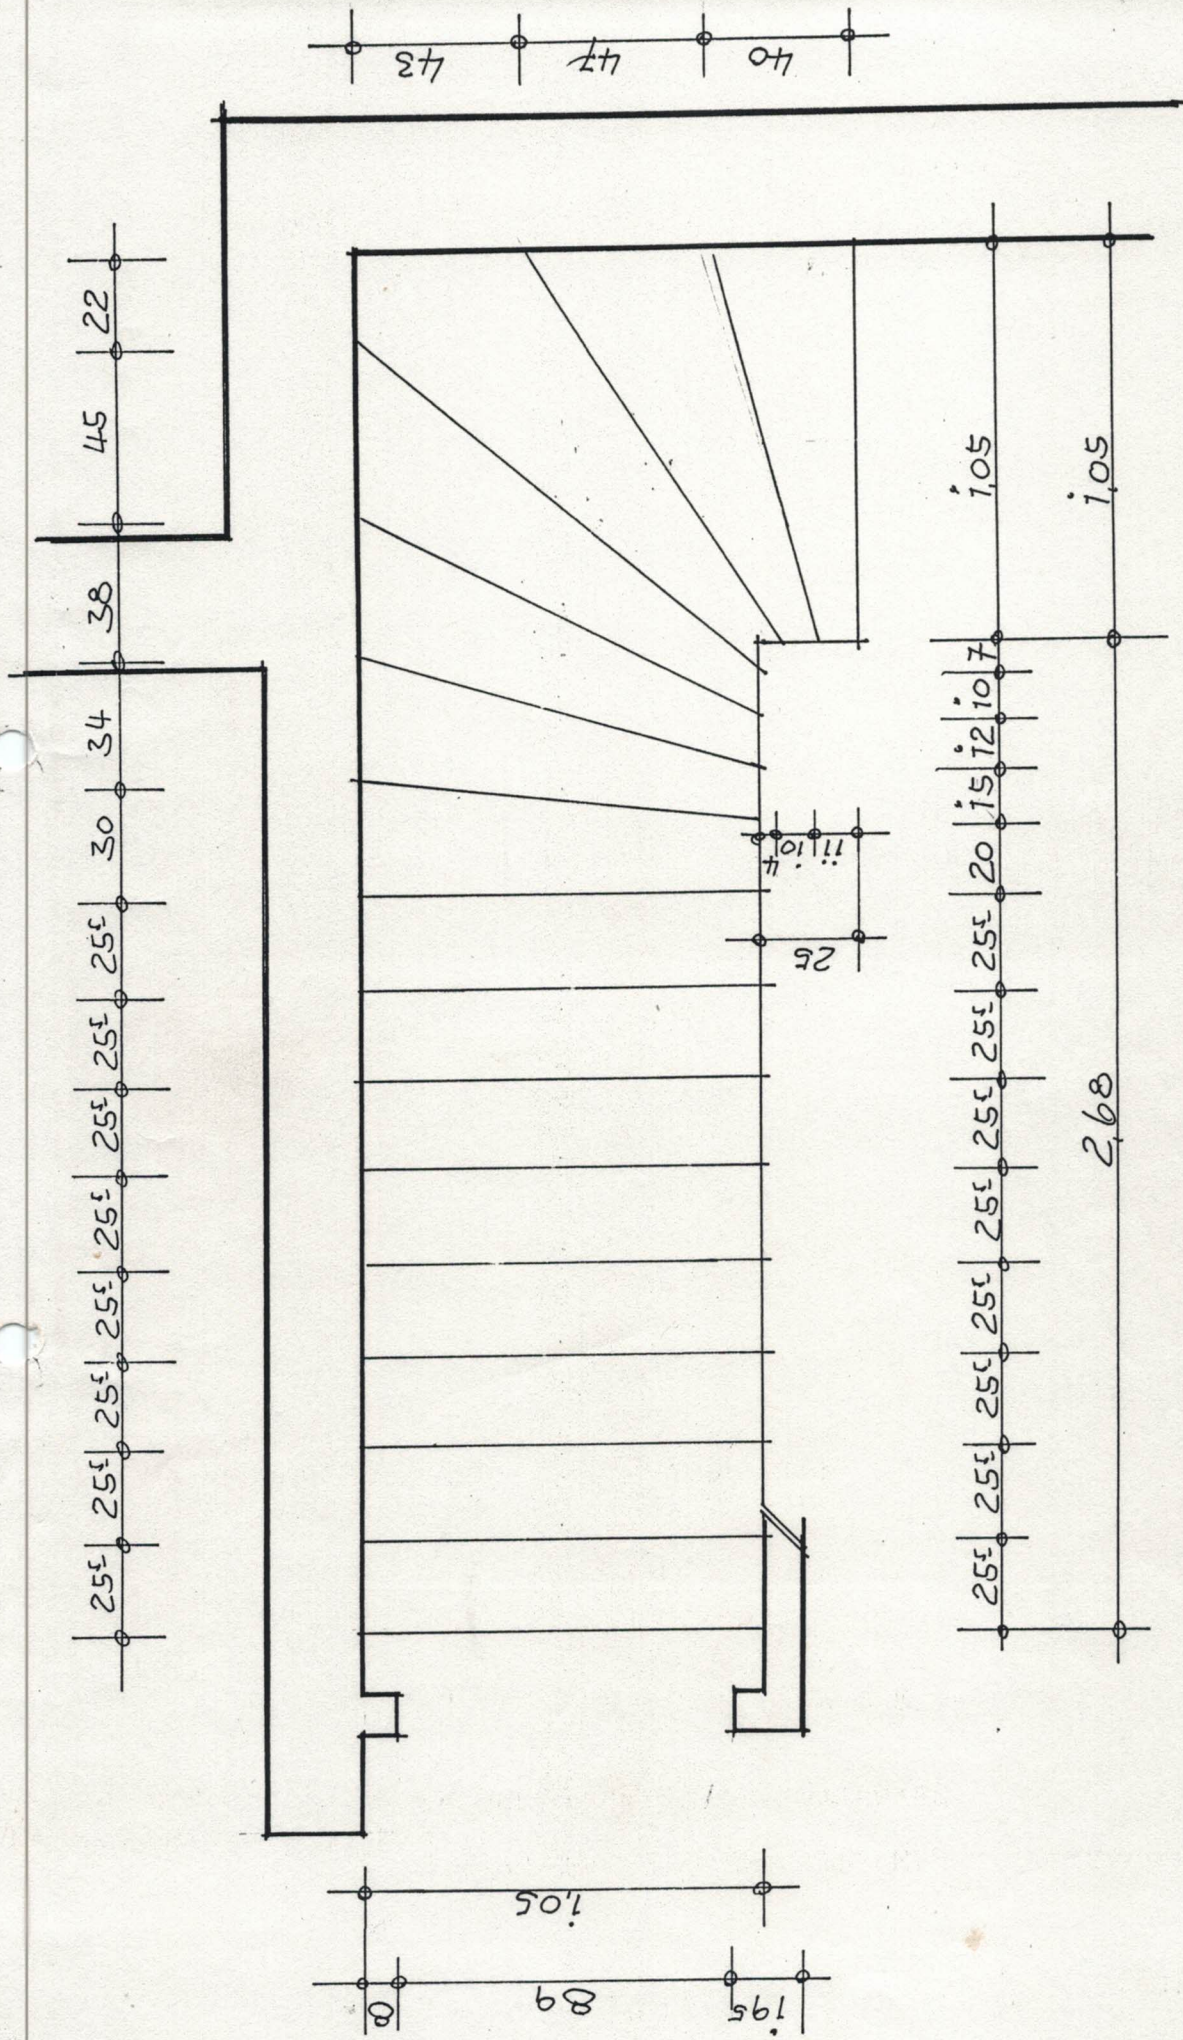

16 Stufen 1.05 / 25 / 176


i. Stufe 24.5 hoch

16. Stufe 7cm höher als O.K.K.G. Dedece

BV Anna Sand, Offt.


Kellerstufe M. i: 20 1

Aktiv im Jan. 1993

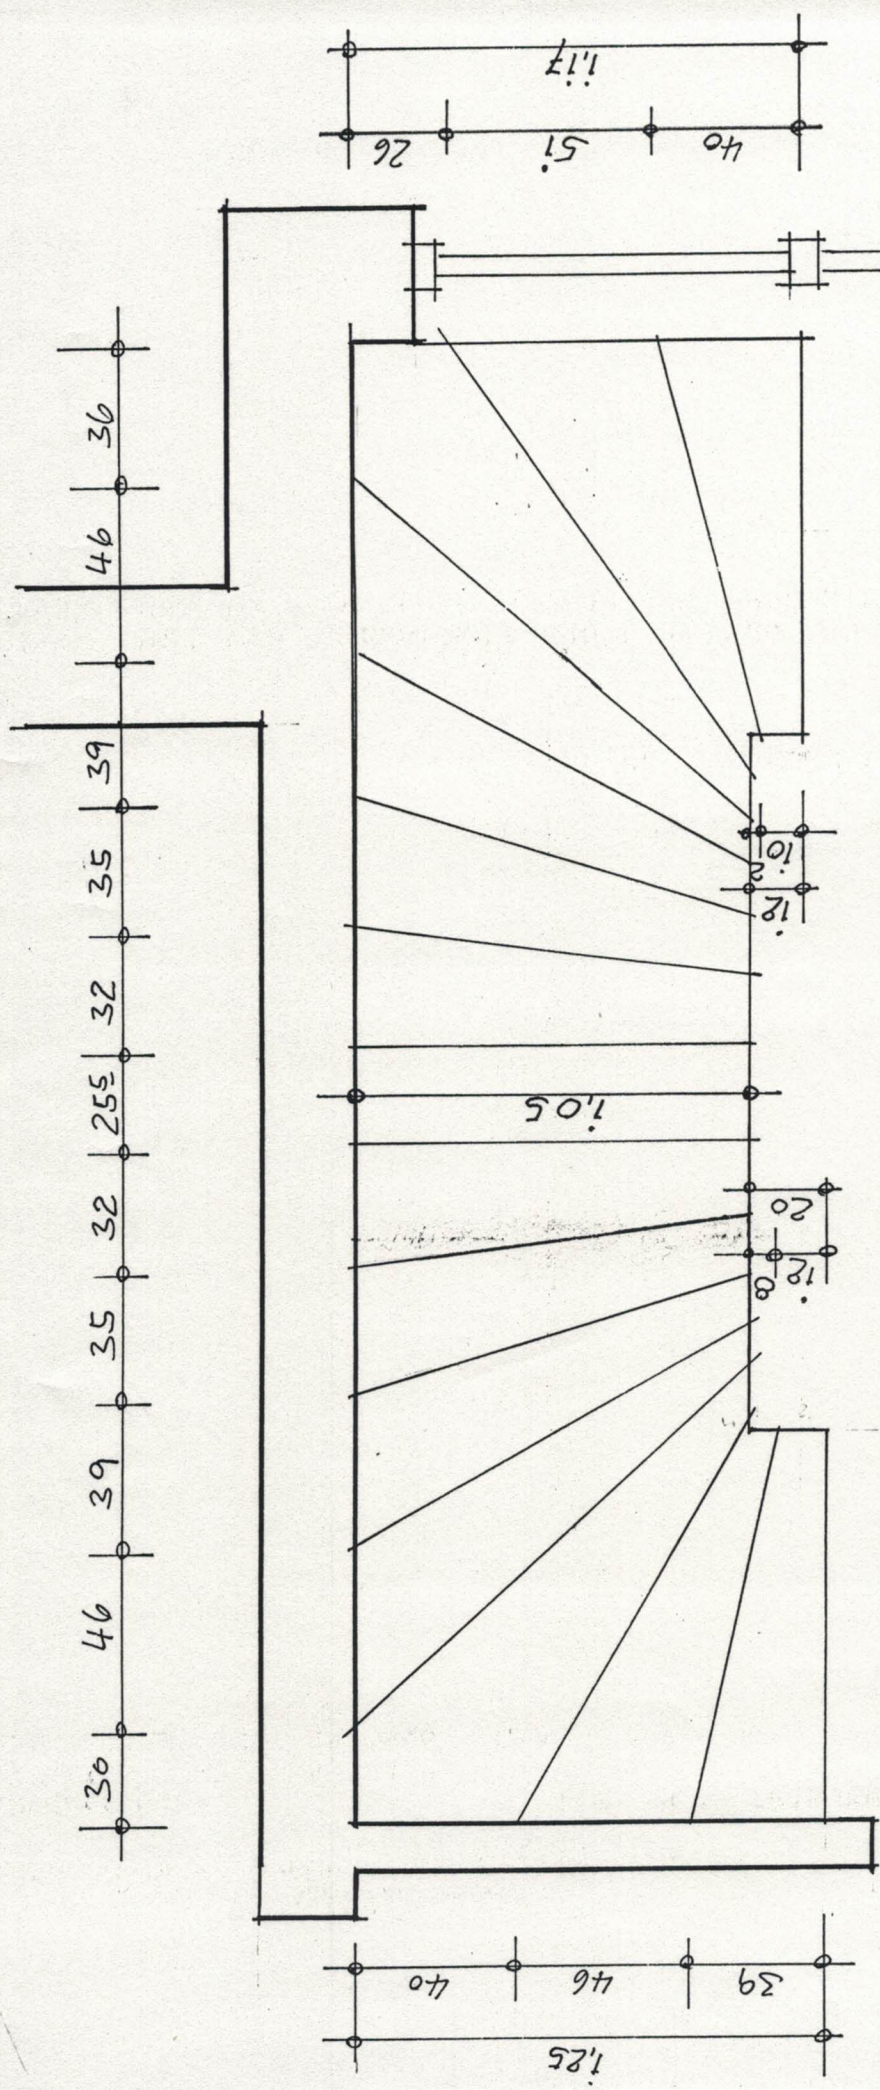

B.V. Anna Sand Off.

F.G. TREPPE M. 1:20.2

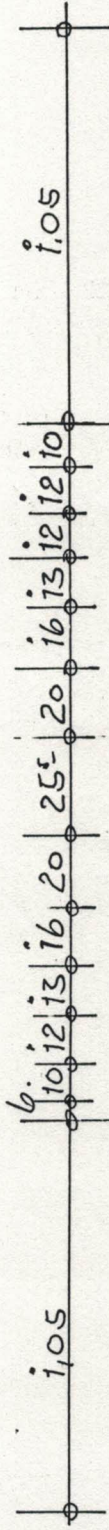

16 Stufen 1.05 / 25.5 / 17.6

1. Stufe 24 hoch

16. Stufe 7 cm höher als O.K. E.C. Decke

A5.6 im Jan. 1993

BV Anna Sand, Odensevej 1:25

Hauseingang, SK122E 3

