




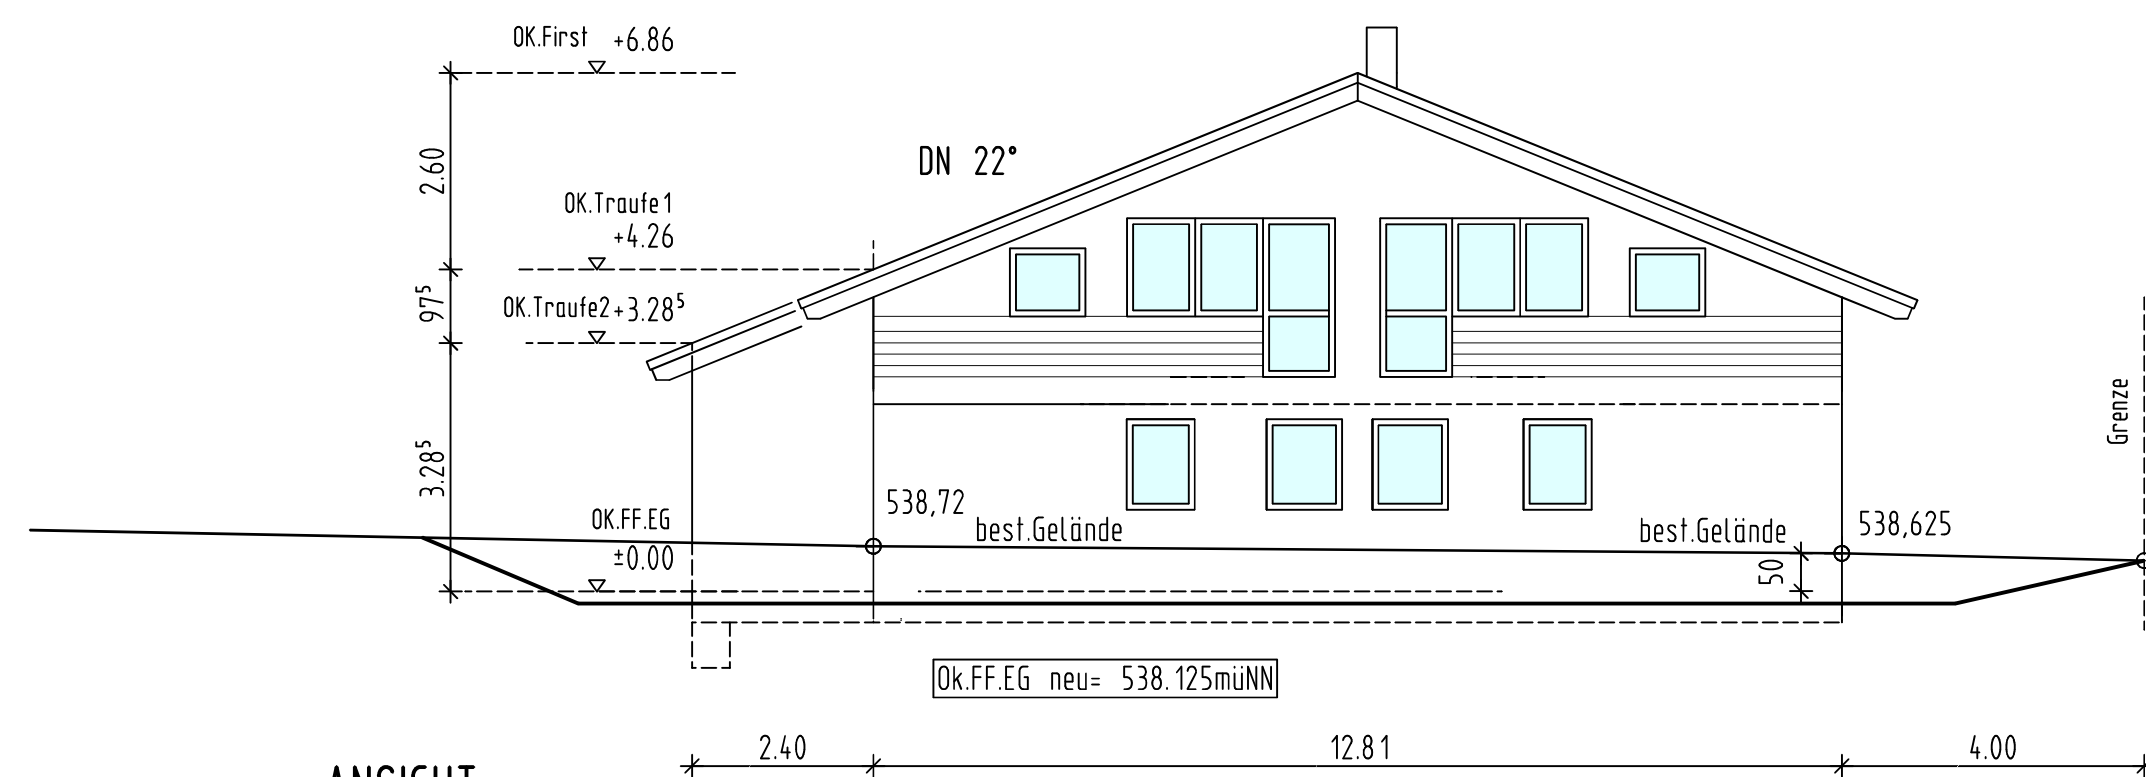

ANSICHT
SUD-OSTEN 1/100 NEU

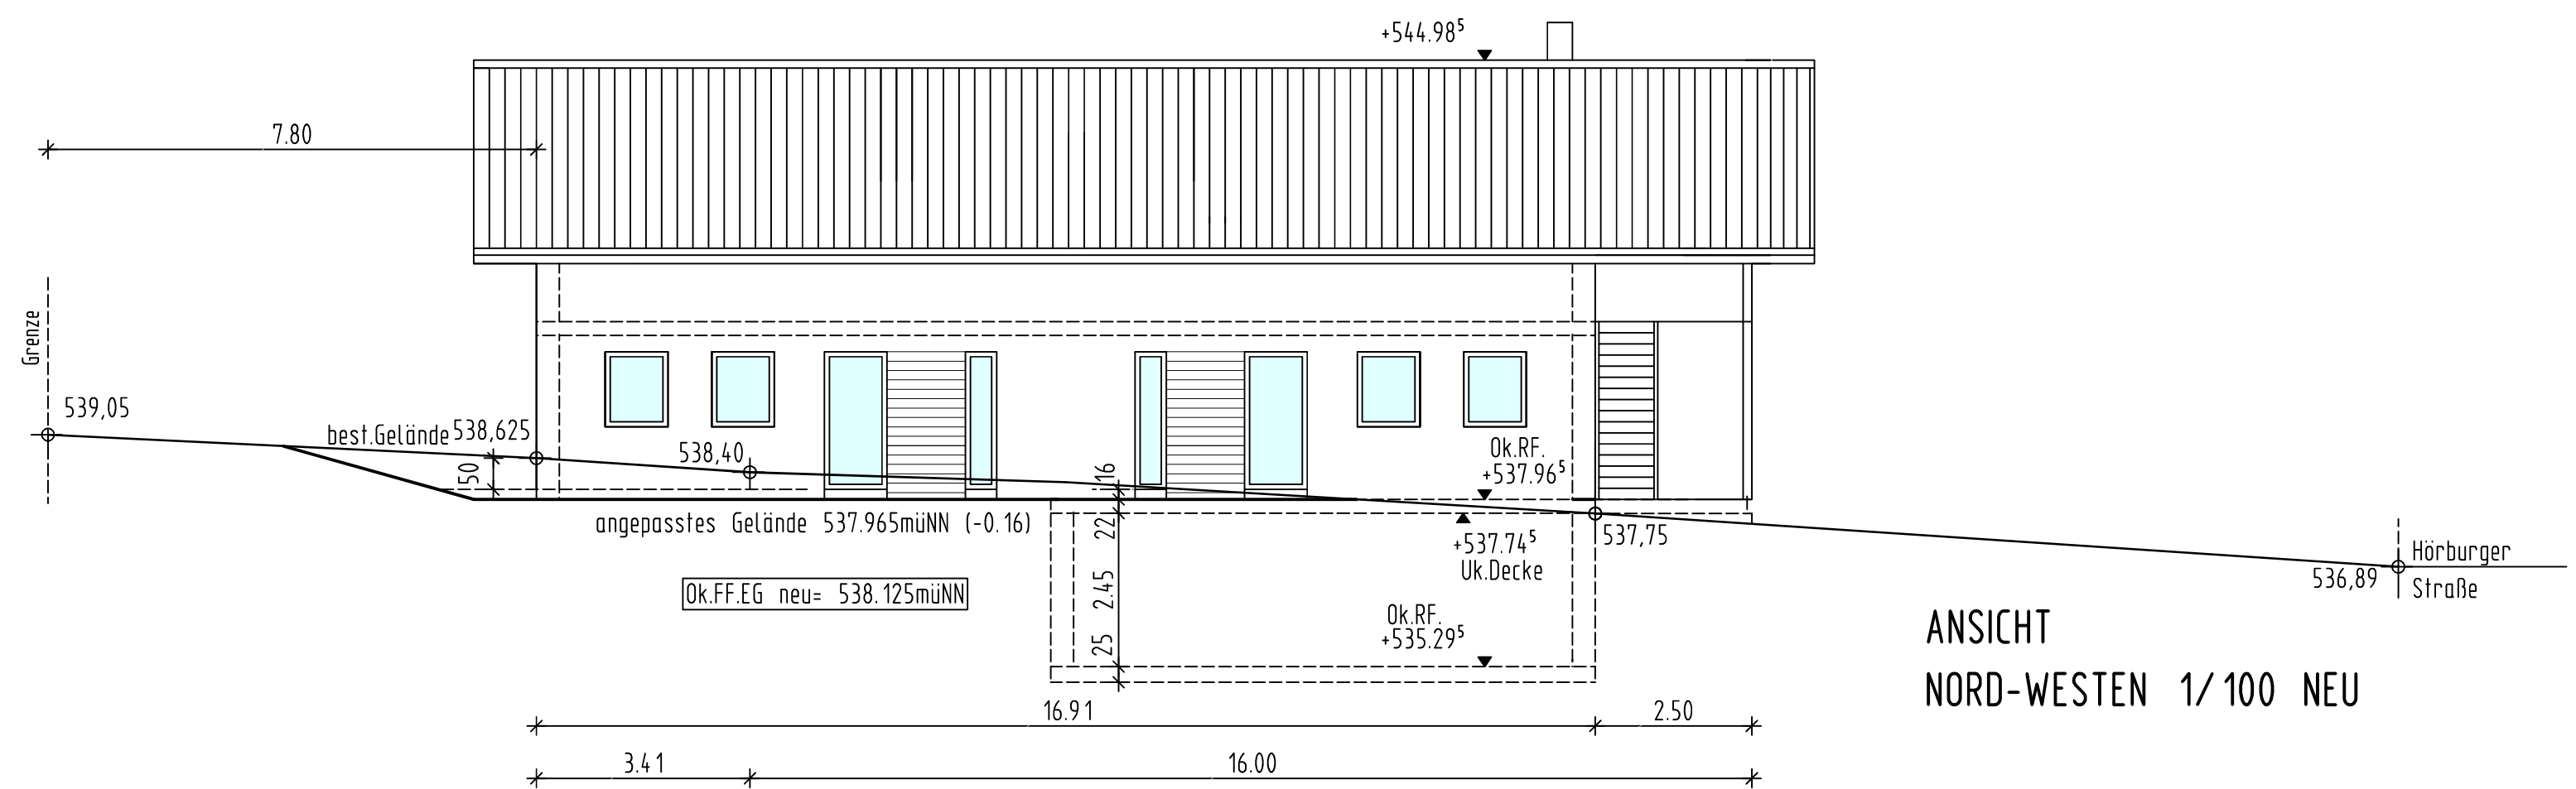

ANSICHT
NORD-WESTEN 1/100 NEU

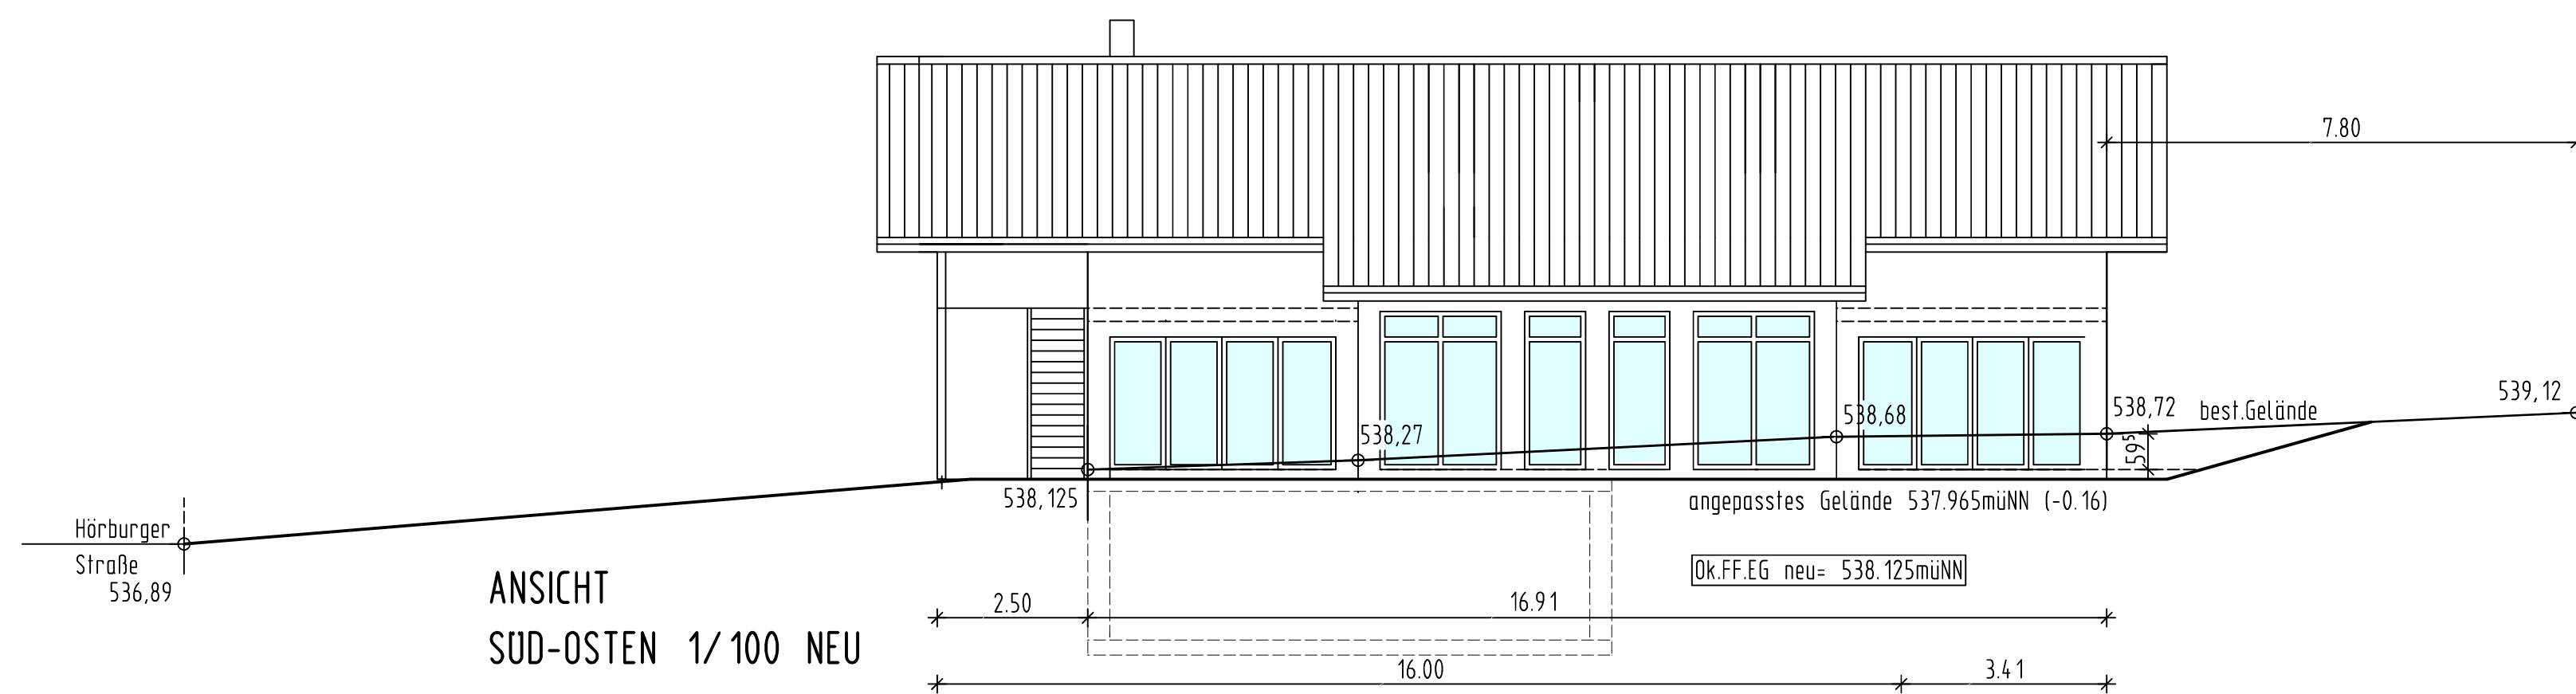

ANSICHT
SUD-OSTEN 1/100 NEU

ANSICHT
SUD-WESTEN 1/100 NEU

