

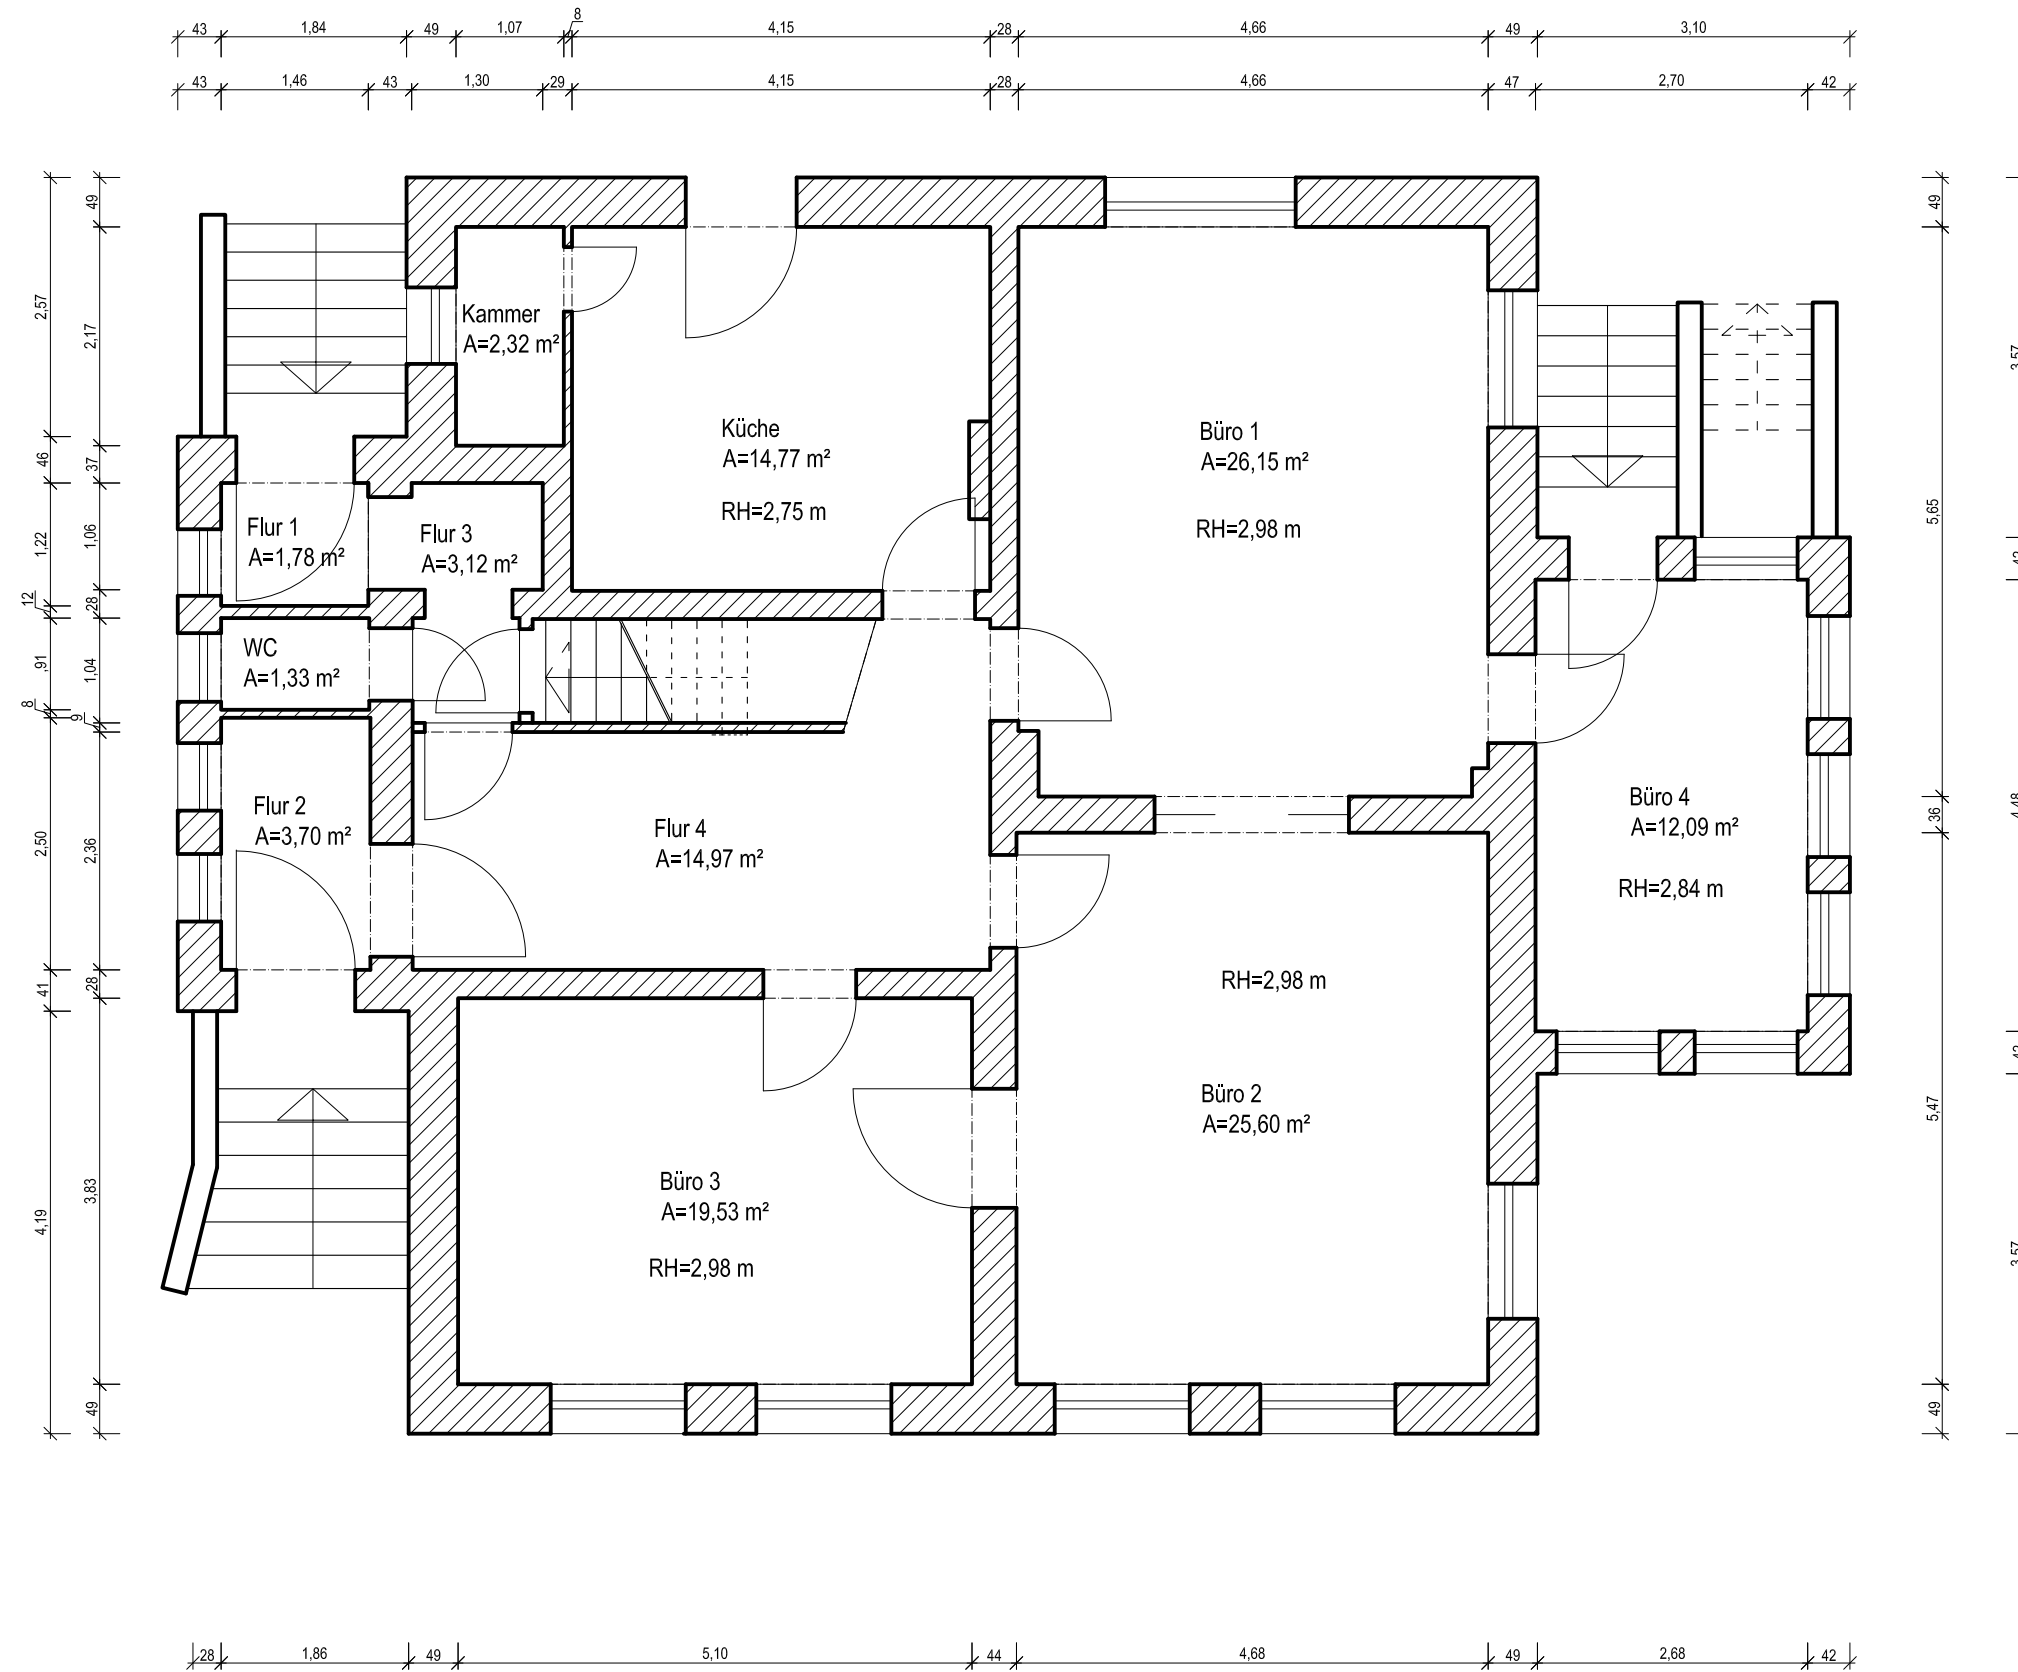



	1: 75 A3
Bearbeiter:	Maßstab:
Datum: 10.04.23	
Bestand Grundriß KG	
Bauvorhaben:	
Grundstück: Gerhard-Hauptmann-Str. 6 16816 Neuruppin	
Bauherr:	
Bearbeitung xxx	

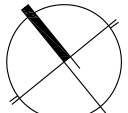


	1:75 A3
Bearbeiter:	Maßstab:
Datum: 10.04.23	
Bestand Grundriß EG	
Bauvorhaben:	
Grundstück: Gerhard-Hauptmann-Str. 6 16816 Neuruppin	
Bauherr:	
Bearbeitung xxx	

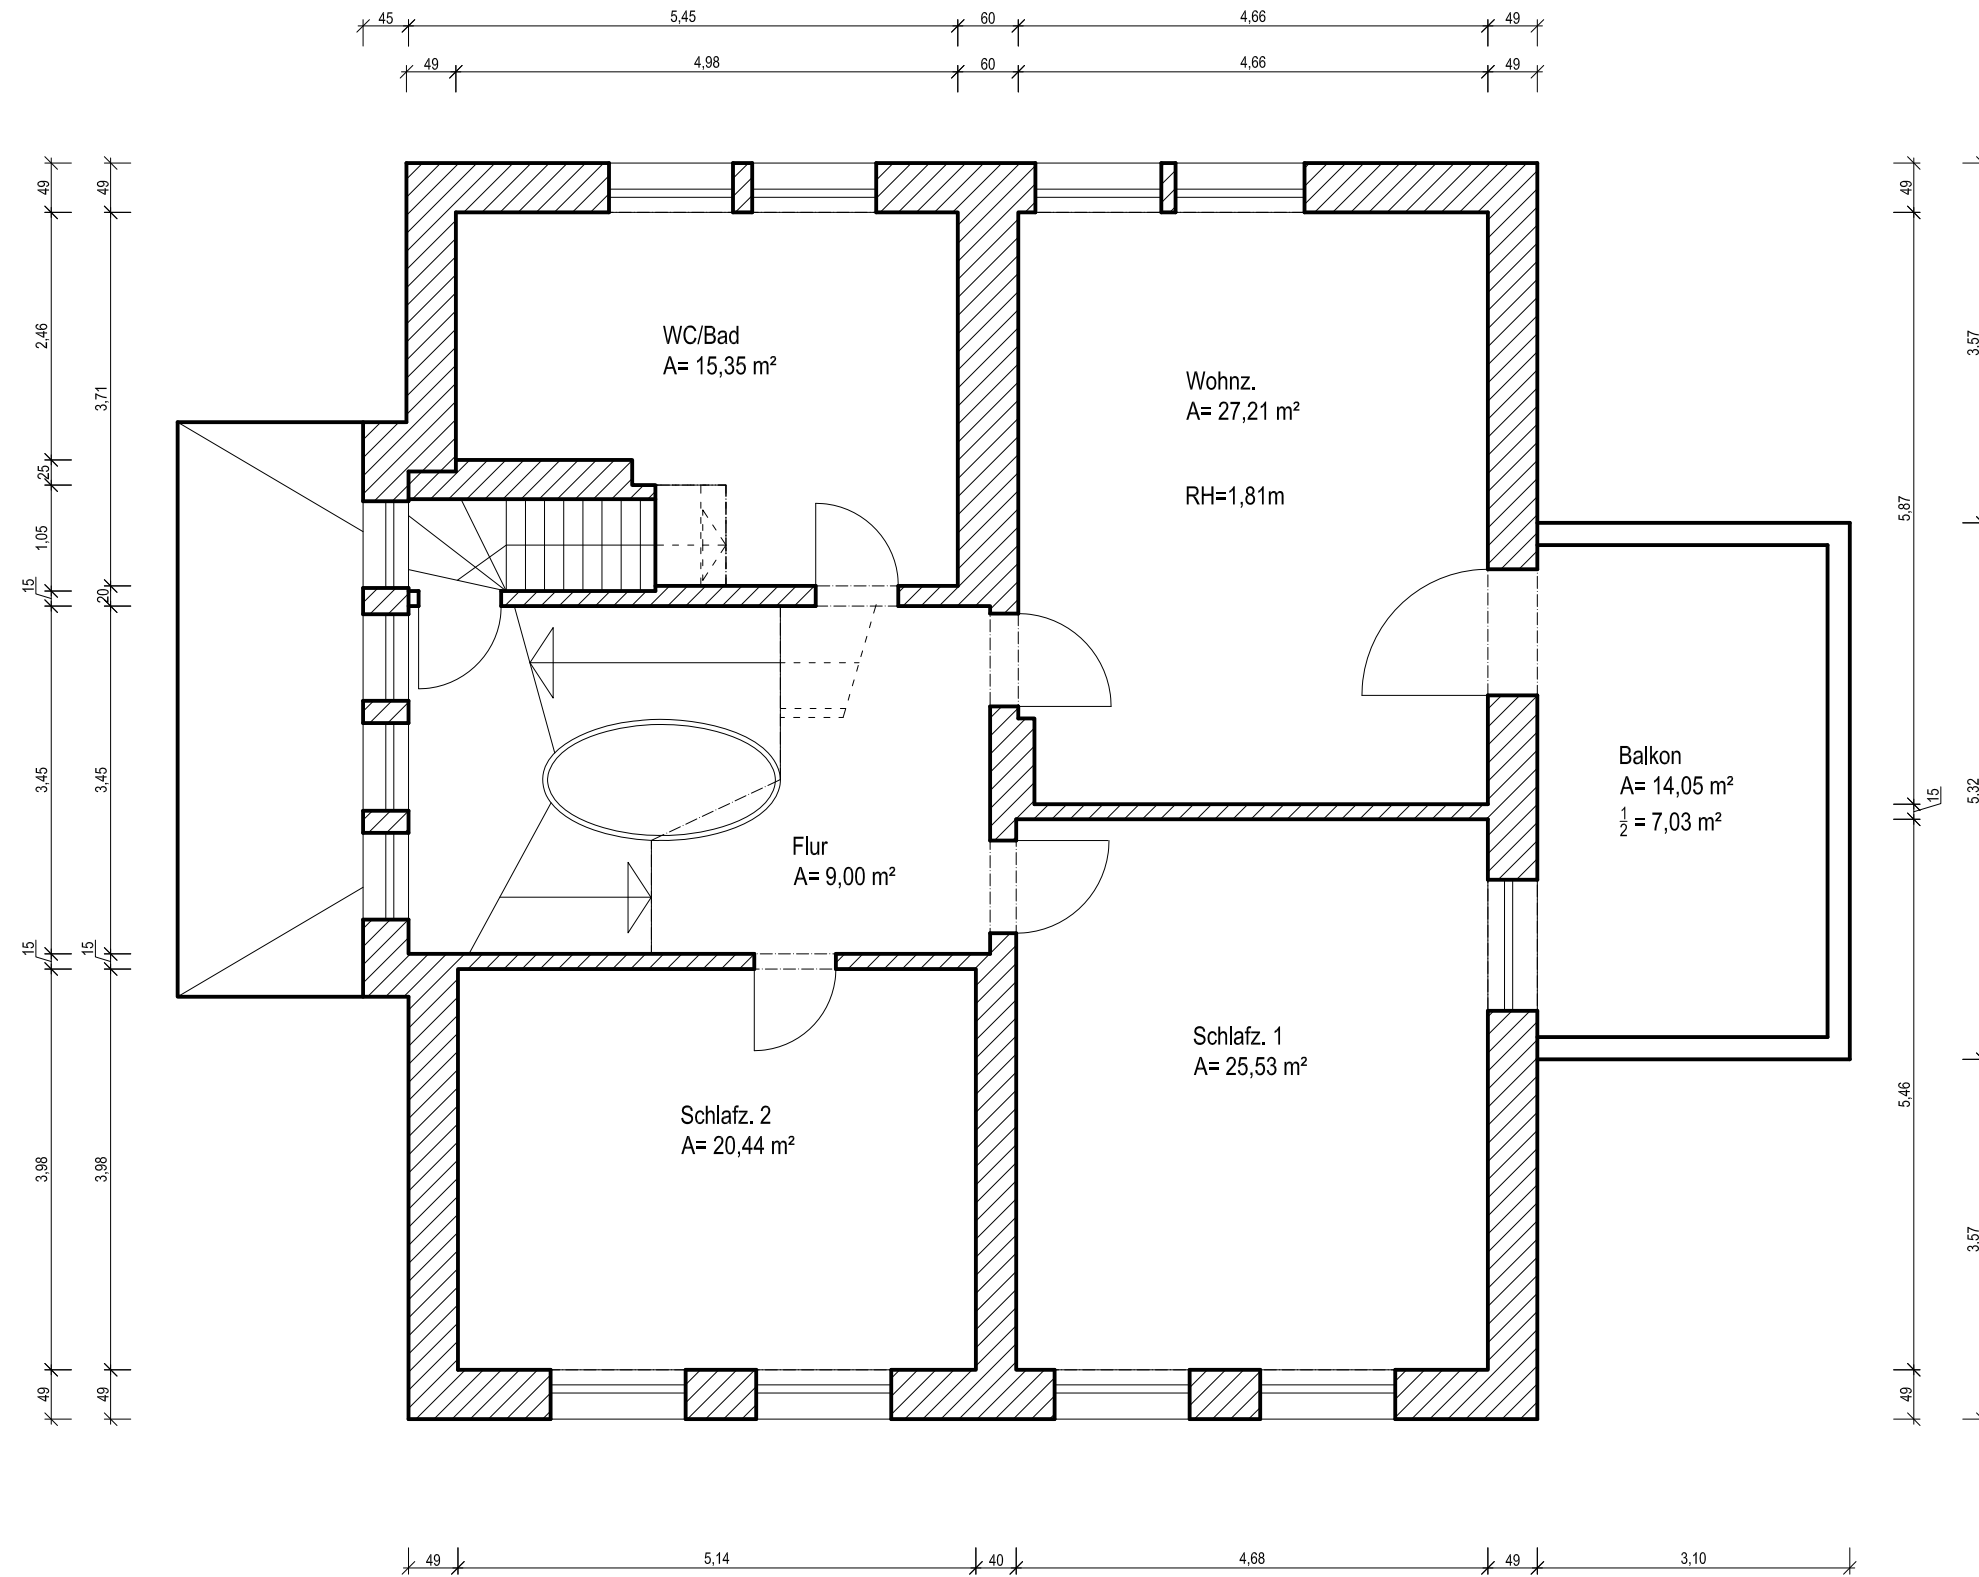

	1:75 A3
Bearbeiter:	Maßstab:
Datum: 10.04.23	
Bestand Grundriß OG	
Bauvorhaben:	
Grundstück: Gerhard-Hauptmann-Str. 6 16816 Neuruppin	
Bauherr:	
Bearbeitung xxx	

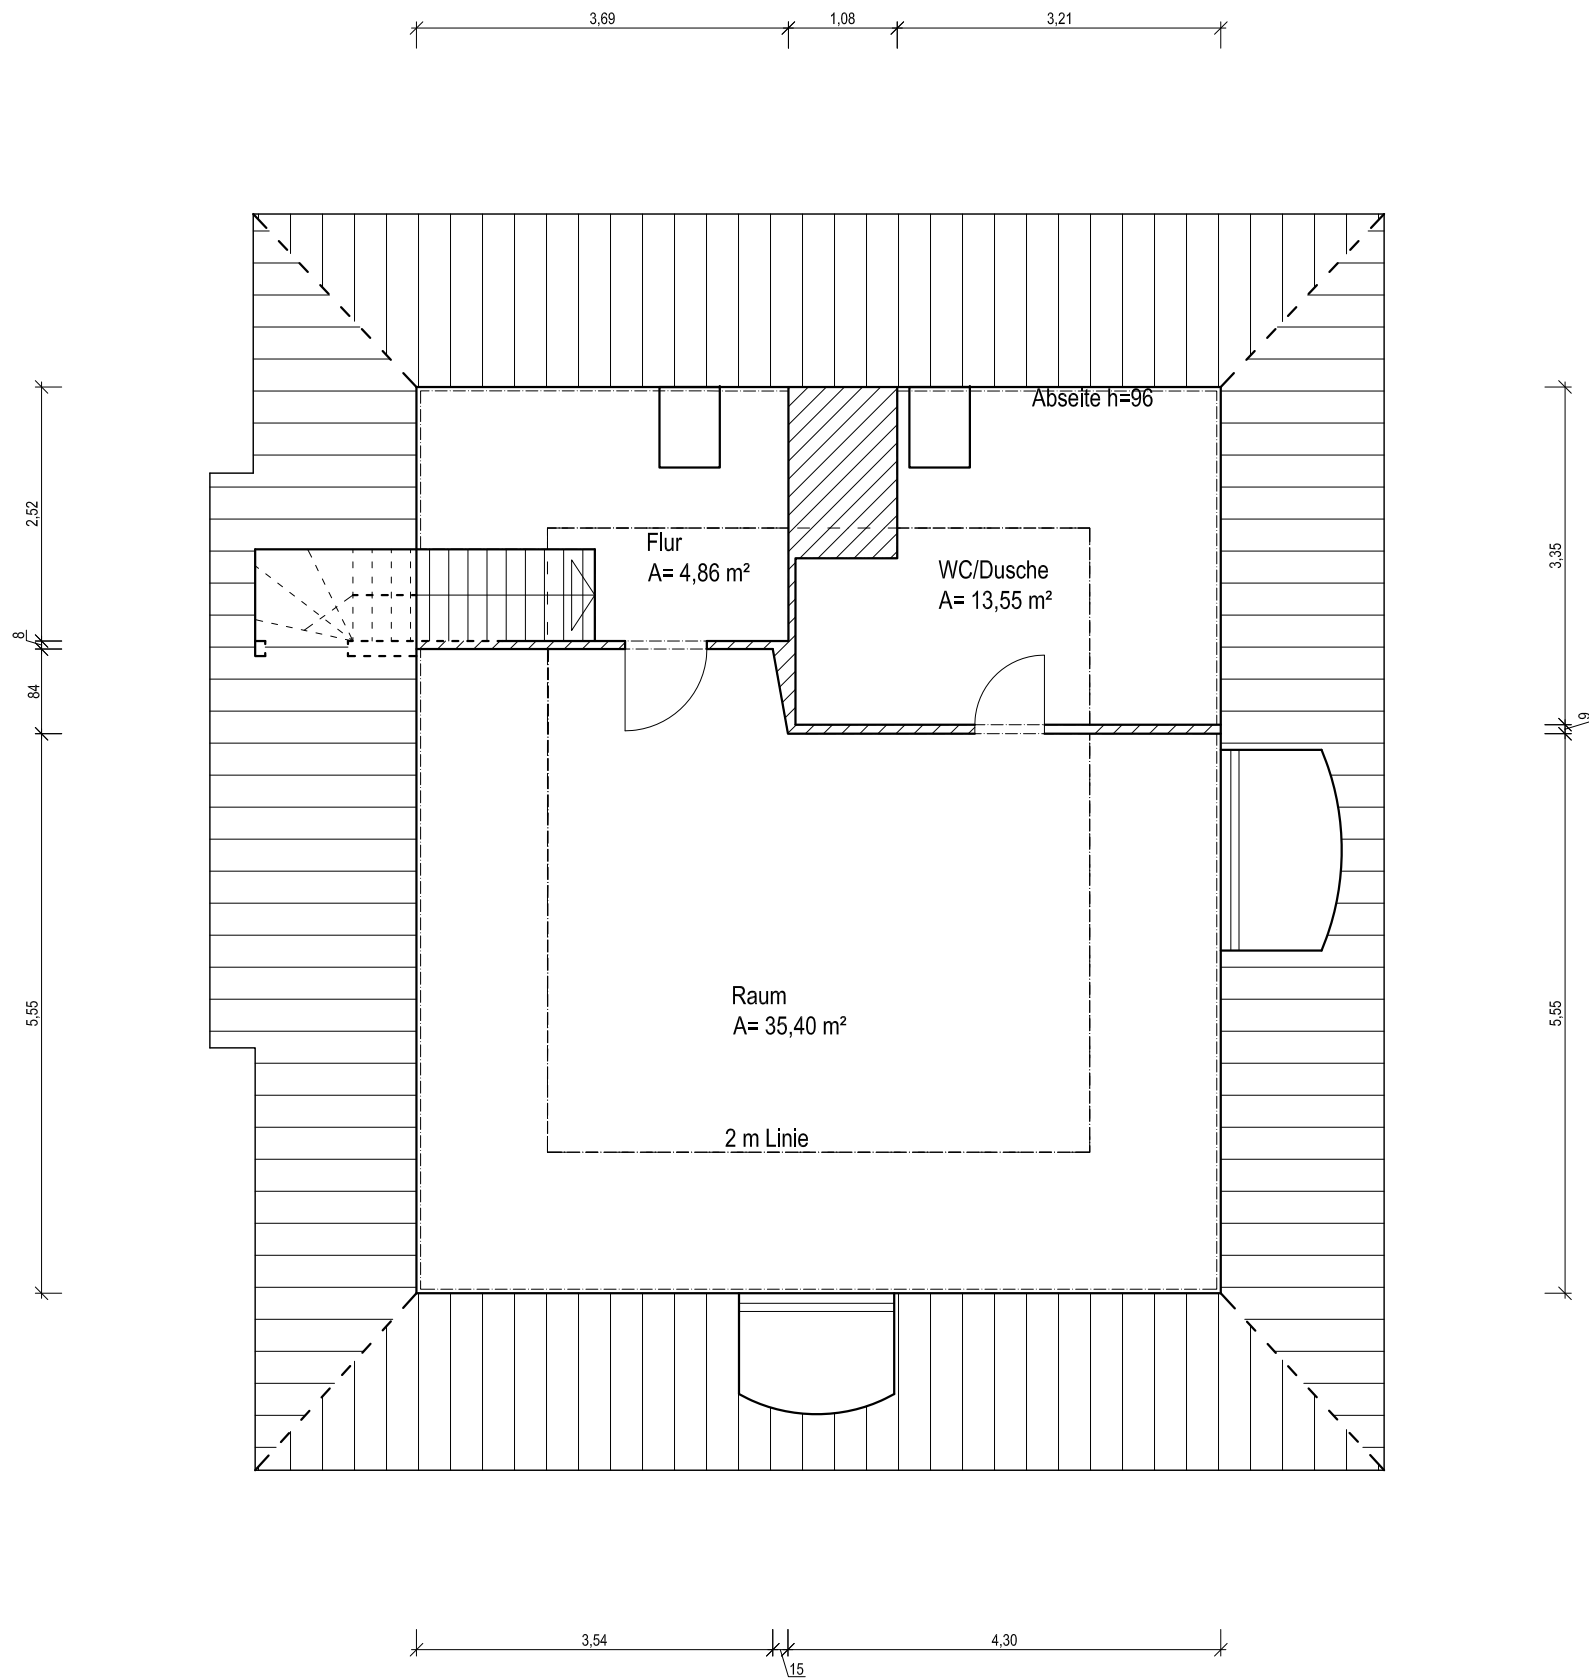

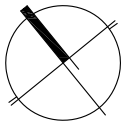	1: 75 A3
Bearbeiter:	Maßstab:
Datum: 10.04.23	
Bestand Grundriß DG	
Bauvorhaben:	
Grundstück: Gerhard-Hauptmann-Str. 6 16816 Neuruppin	
Bauherr:	
Bearbeitung xxx	