

BAUWERK OFFICE TOWER

Stengelstraße 1, 66117 Saarbrücken

5. Obergeschoss

B = Standardtür 1,01m / 2,25m

C = Glastür 1,01m / 2,25m

D = Tür hohes Glaselement mit Schallanforderung


E = Tür hohes Glaselement

115qm nach GIF

109qm nach GIF

BAUWERK

Immobilienmanagement AG

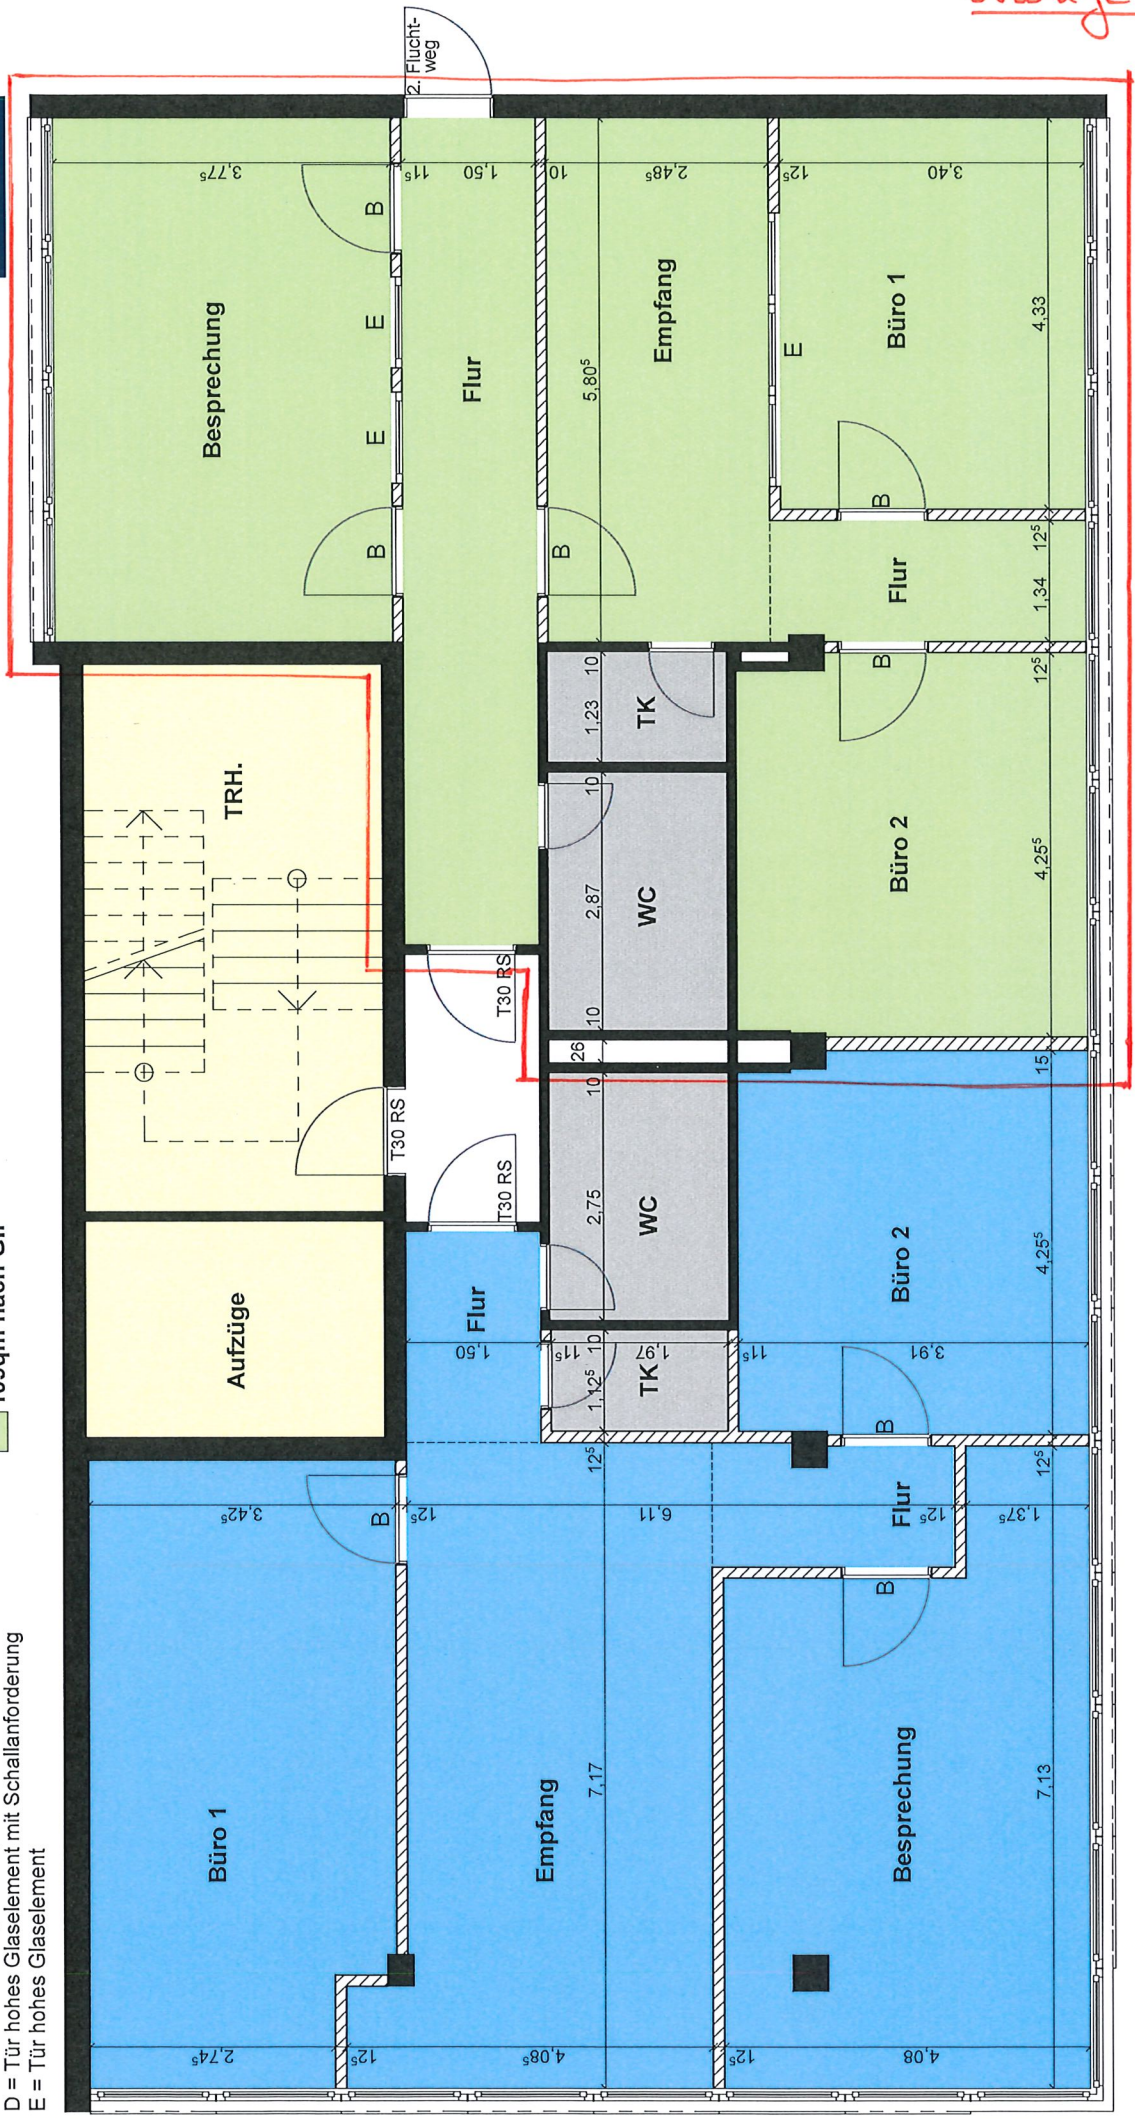

Abulage 4