


LAGE

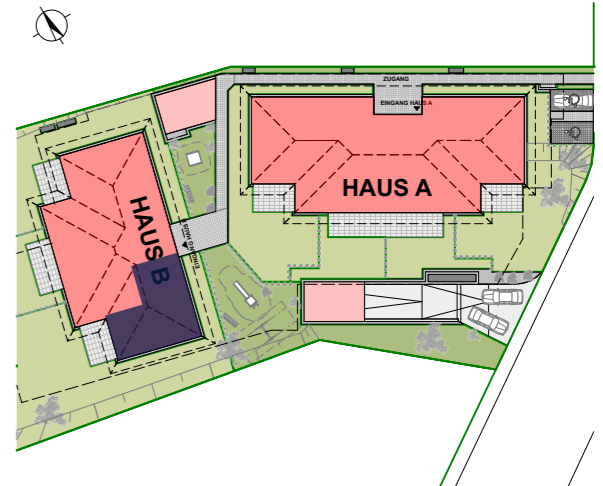


TOP B04 / 1.OG

BAD	6,83
KIND	9,63
SCHLAFEN	13,40
VORR	6,28
WOHNEN	28,98
WOHNFLÄCHE	65,12 m²
1. OBERGESCHOSS BALKON	11,74

Planstand 22.07.2024

Maßstab 1:75

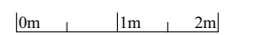

Diese Abbildung ist eine schematische Darstellung. Gültig ist das Natur-, Rohbaumaß. Möblierung gemäss Vorschlag des Bauträgers.