



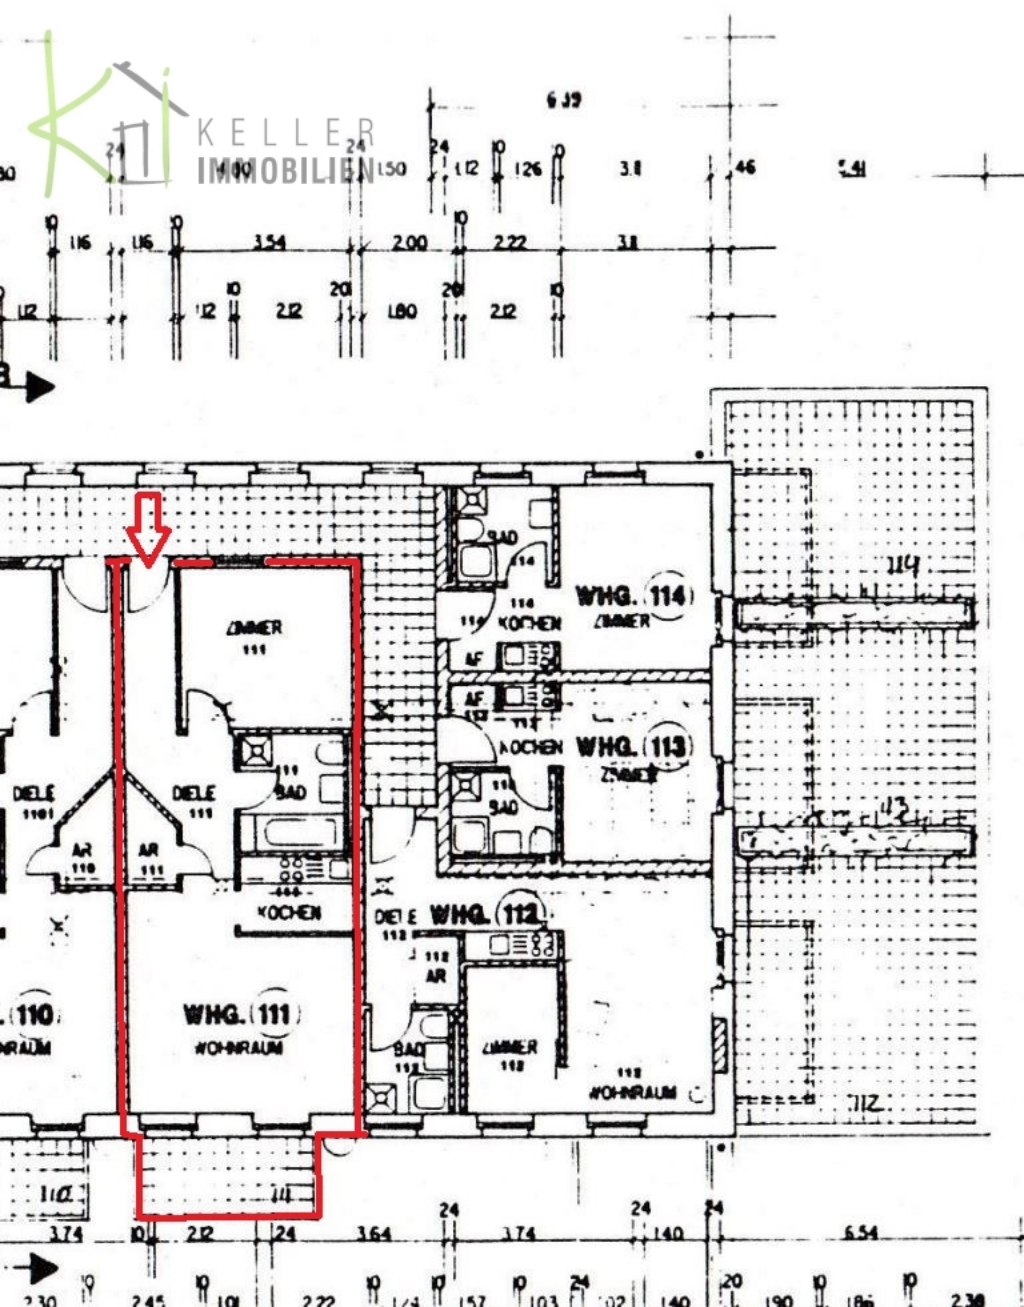


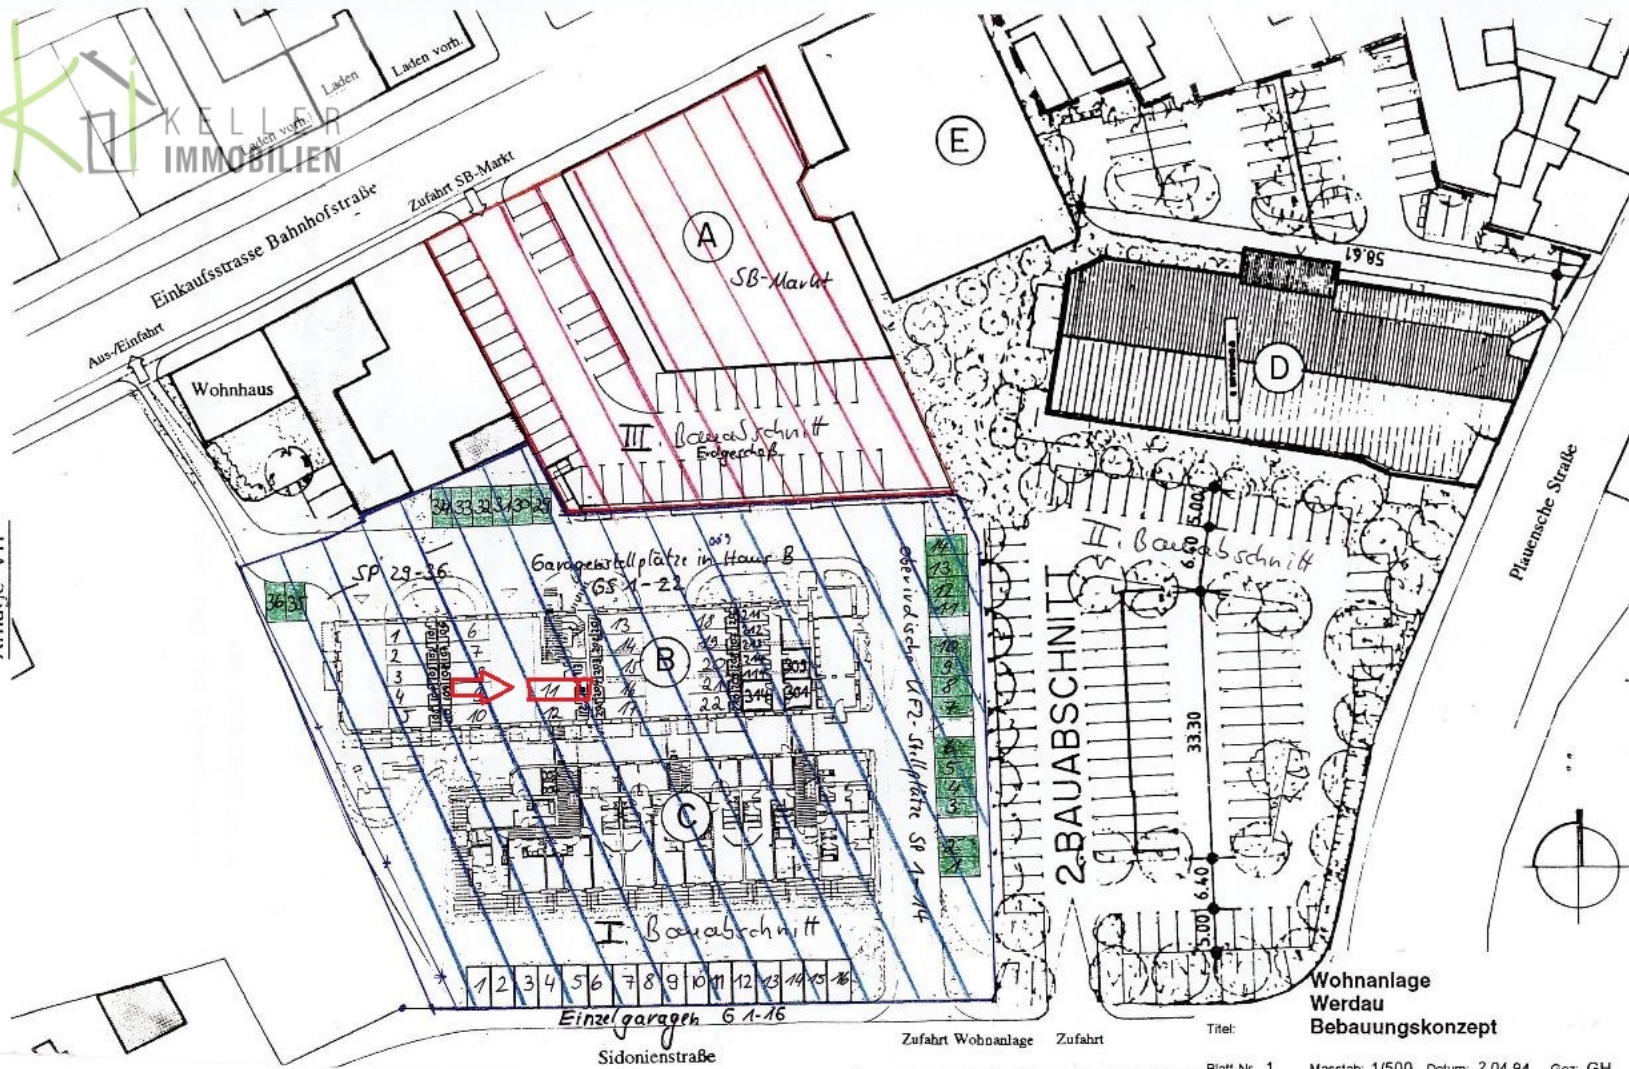

Wohnanlage
Werdau
Bebauungskonzept

Titel:
Blatt Nr. 1 Masstab: 1/500 Datum: 2.04.94 Gez: GH

ARCHITEKTURBÜRO HAGEN

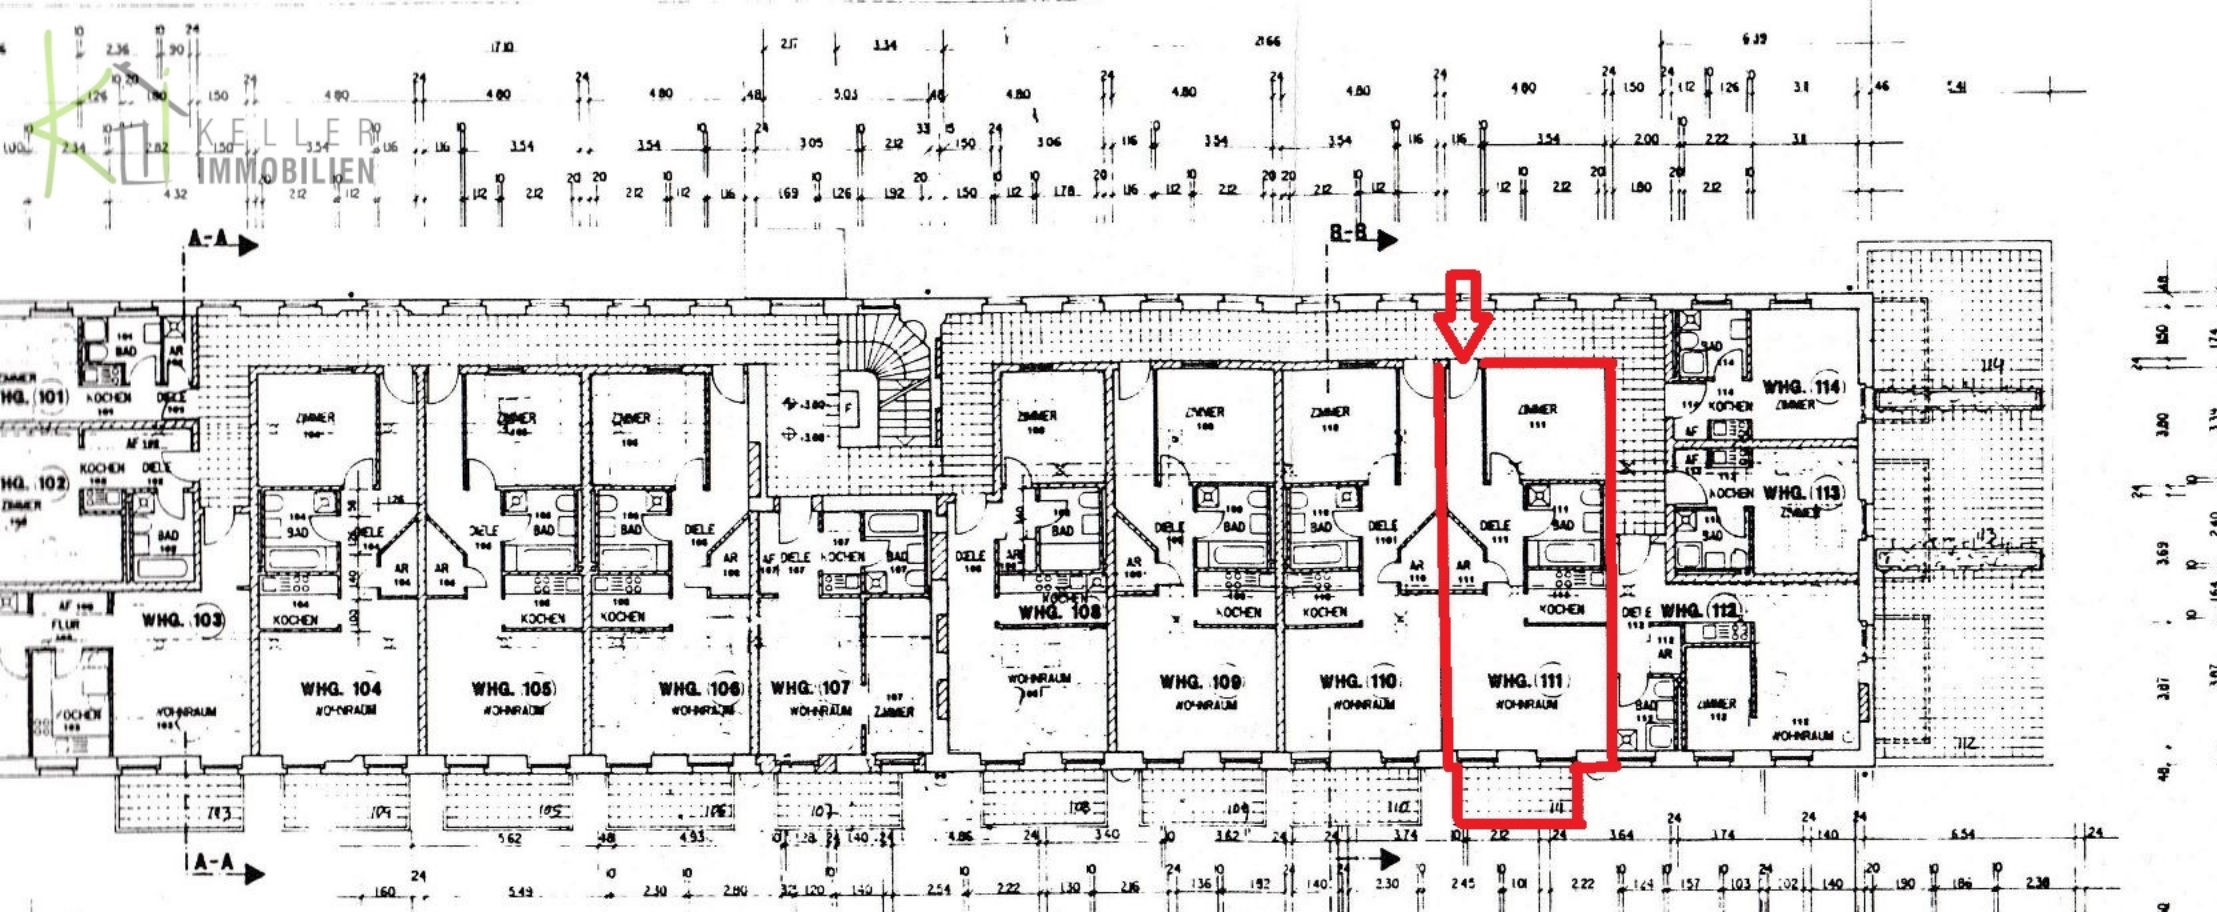

KELLER
IMMOBILIEN





KELLER
IMMOBILIEN

