



Dachgeschoss

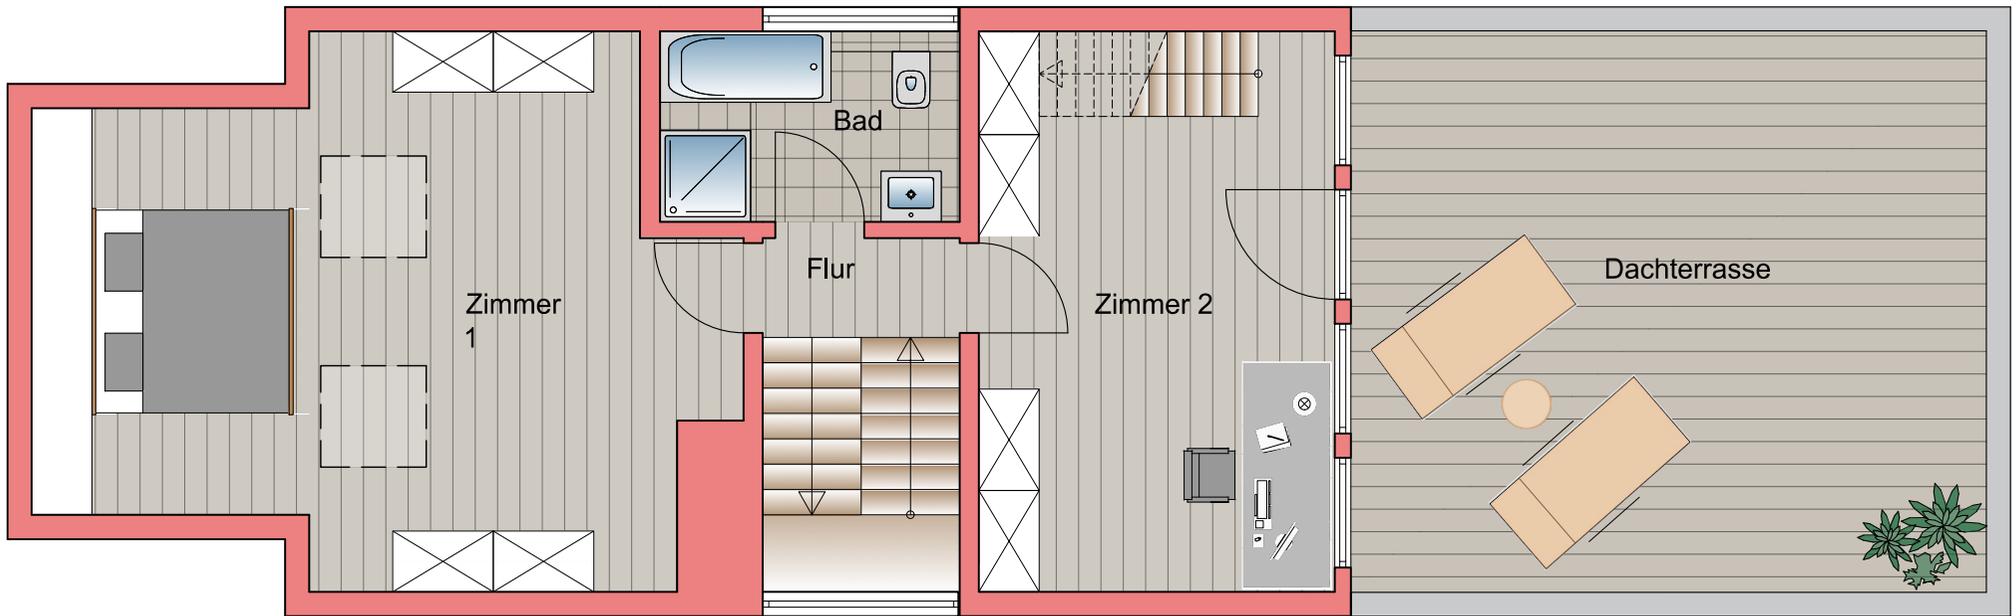


Die Möblierung (außer Sanitäröbjekte) der Zimmer ist nicht Bestandteil des Angebots, sondern stellt lediglich einen Gestaltungs- und Einrichtungsvorschlag dar. Gleiches gilt für die dargestellte Pflanzen und Fahrzeuge.



Obergeschoss

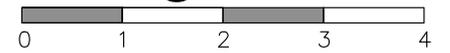


Die Möblierung (außer Sanitärobjekte) der Zimmer ist nicht Bestandteil des Angebots, sondern stellt lediglich einen Gestaltungs- und Einrichtungsvorschlag dar. Gleiches gilt für die dargestellte Pflanzen und Fahrzeuge.

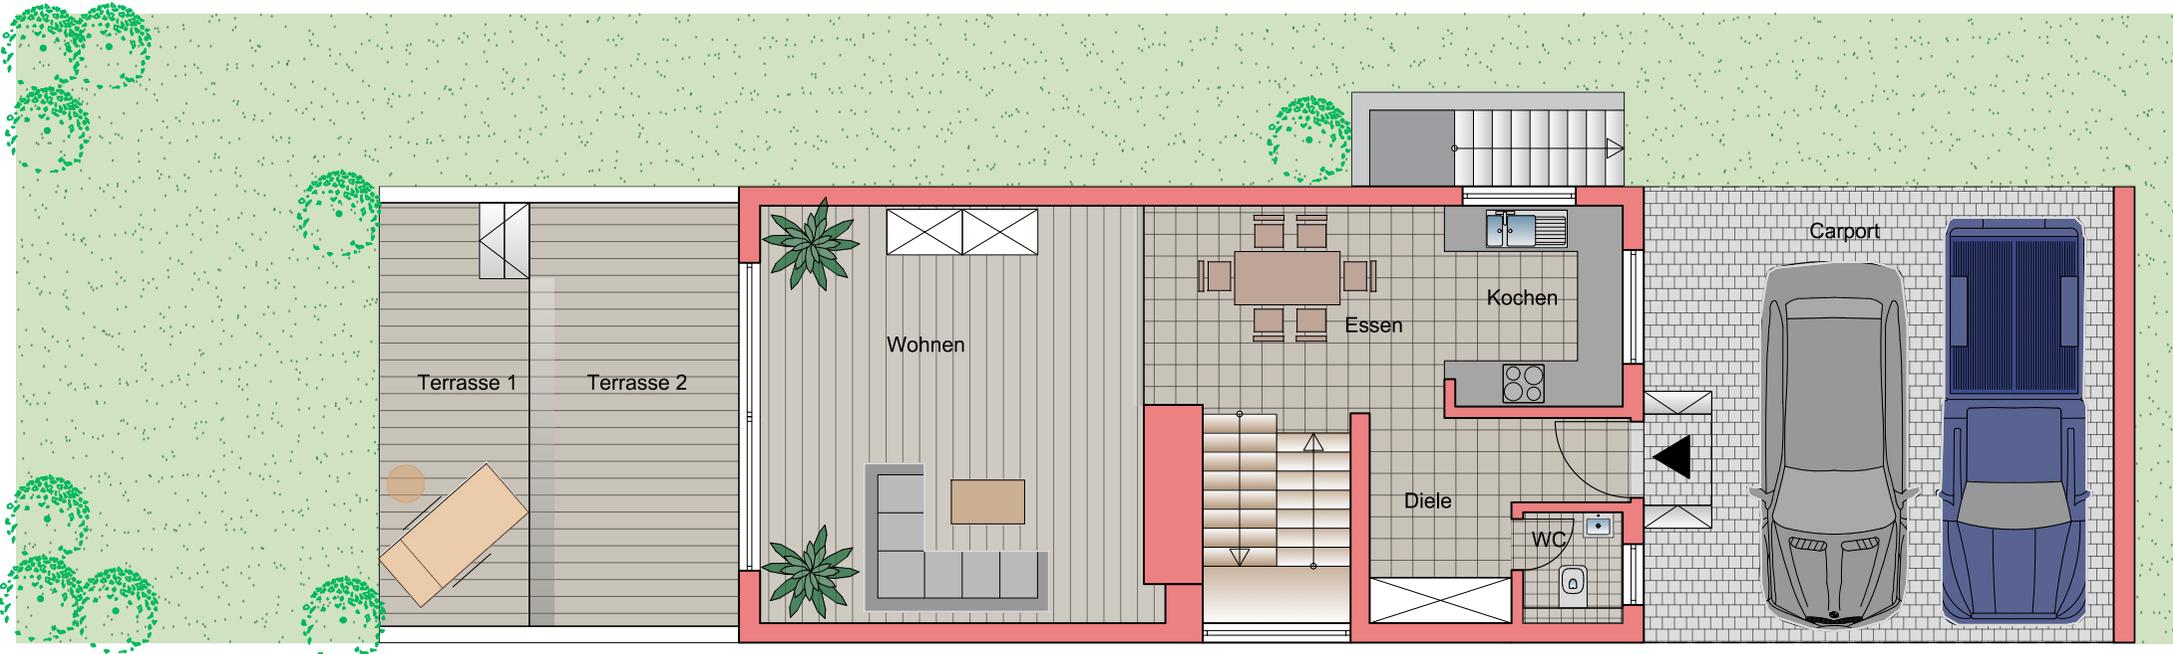

Erdgeschoss



Die Möblierung (außer Sanitärobjekte) der Zimmer ist nicht Bestandteil des Angebots, sondern stellt lediglich einen Gestaltungs- und Einrichtungsvorschlag dar. Gleiches gilt für die dargestellte Pflanzen und Fahrzeuge.

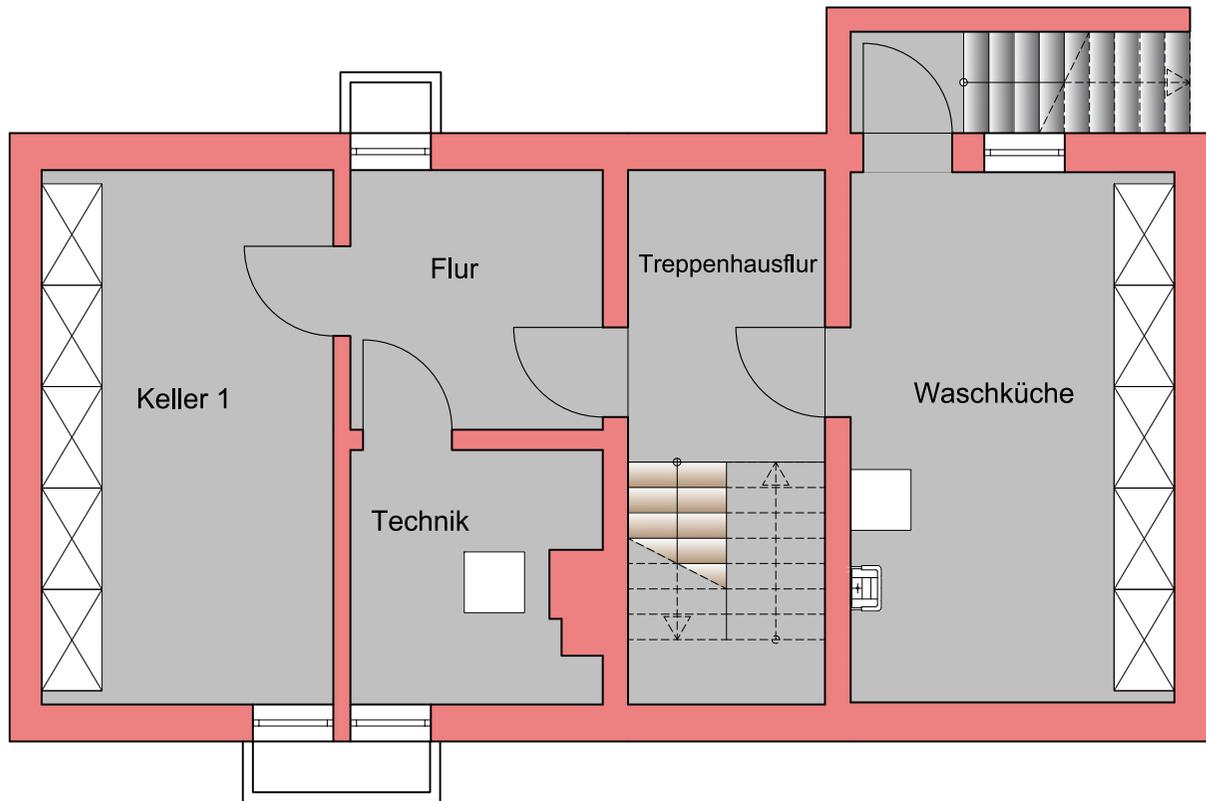

Kellergeschoss



Die Möblierung (außer Sanitärobjekte) der Zimmer ist nicht Bestandteil des Angebots, sondern stellt lediglich einen Gestaltungs- und Einrichtungsvorschlag dar. Gleiches gilt für die dargestellte Pflanzen und Fahrzeuge.