


IM DETAIL

# WOHNUNG 7 GRUNDRISS

## 2. OBERGESCHOSS

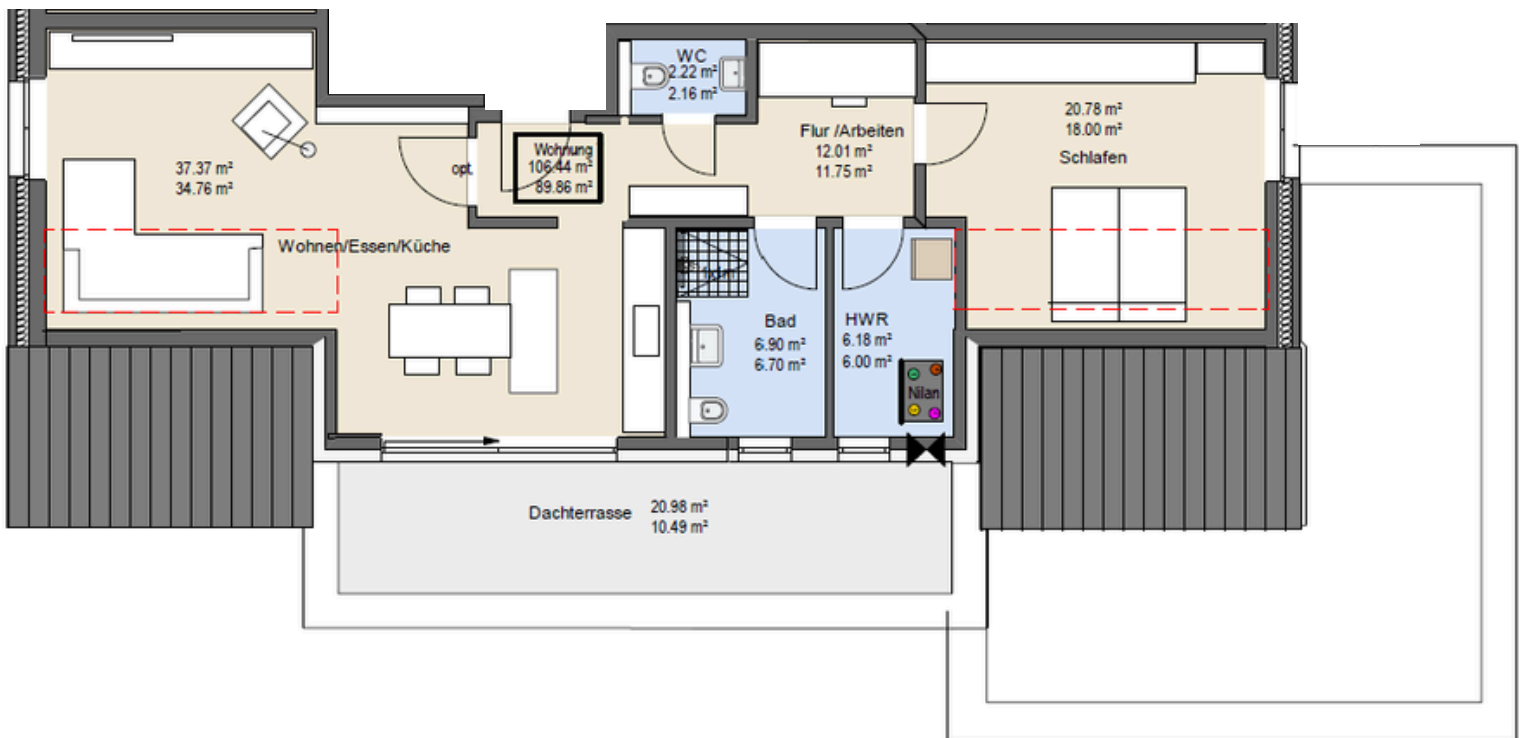

Key-Facts	
<b>Etage</b>	2. Obergeschoss
<b>Zimmer</b>	2-Zimmer
<b>Grundfläche / Wohnfläche</b>	106,44 m <sup>2</sup> / 89,86 m <sup>2</sup>
<b>Kaufpreis</b>	475.000 EUR
<b>Highlights</b>	Wohnen im „Loft-Stil“ mit großer Dachterrasse (Grundfläche von fast 21 m <sup>2</sup> )