


# Erdgeschoss

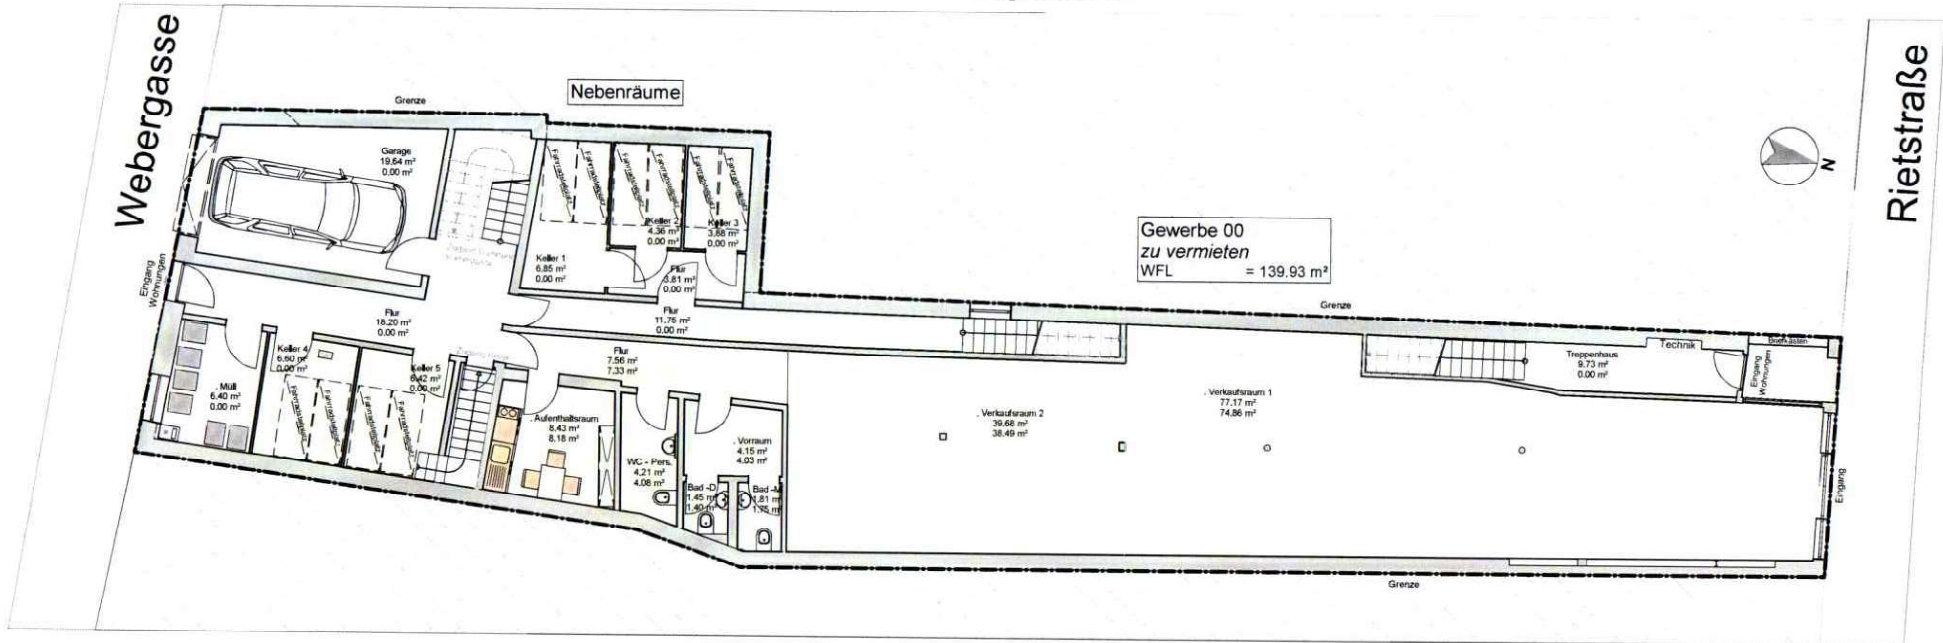

**Projekt :** Umbau Wohn- und Geschäftshaus

**Bauort :** Rietstraße 17  
78050 VS-Villingen

**Bauherr :** [Name]

**Plan :** Erdgeschoss

Änderung	Änderungen	Index	Datum

**Planverfasser :** [Name]

Plan Nr. [Number]

**Datum :** 12.04.2024 **Maßst. :** **Bearbeiter :** M.Hildbrand

**WOLF Immobilien**  
Vermietung & Verkauf  
Bertholdshöfe 2  
78052 VS Villingen  
[www.uwolf-immobilien.de](http://www.uwolf-immobilien.de)