
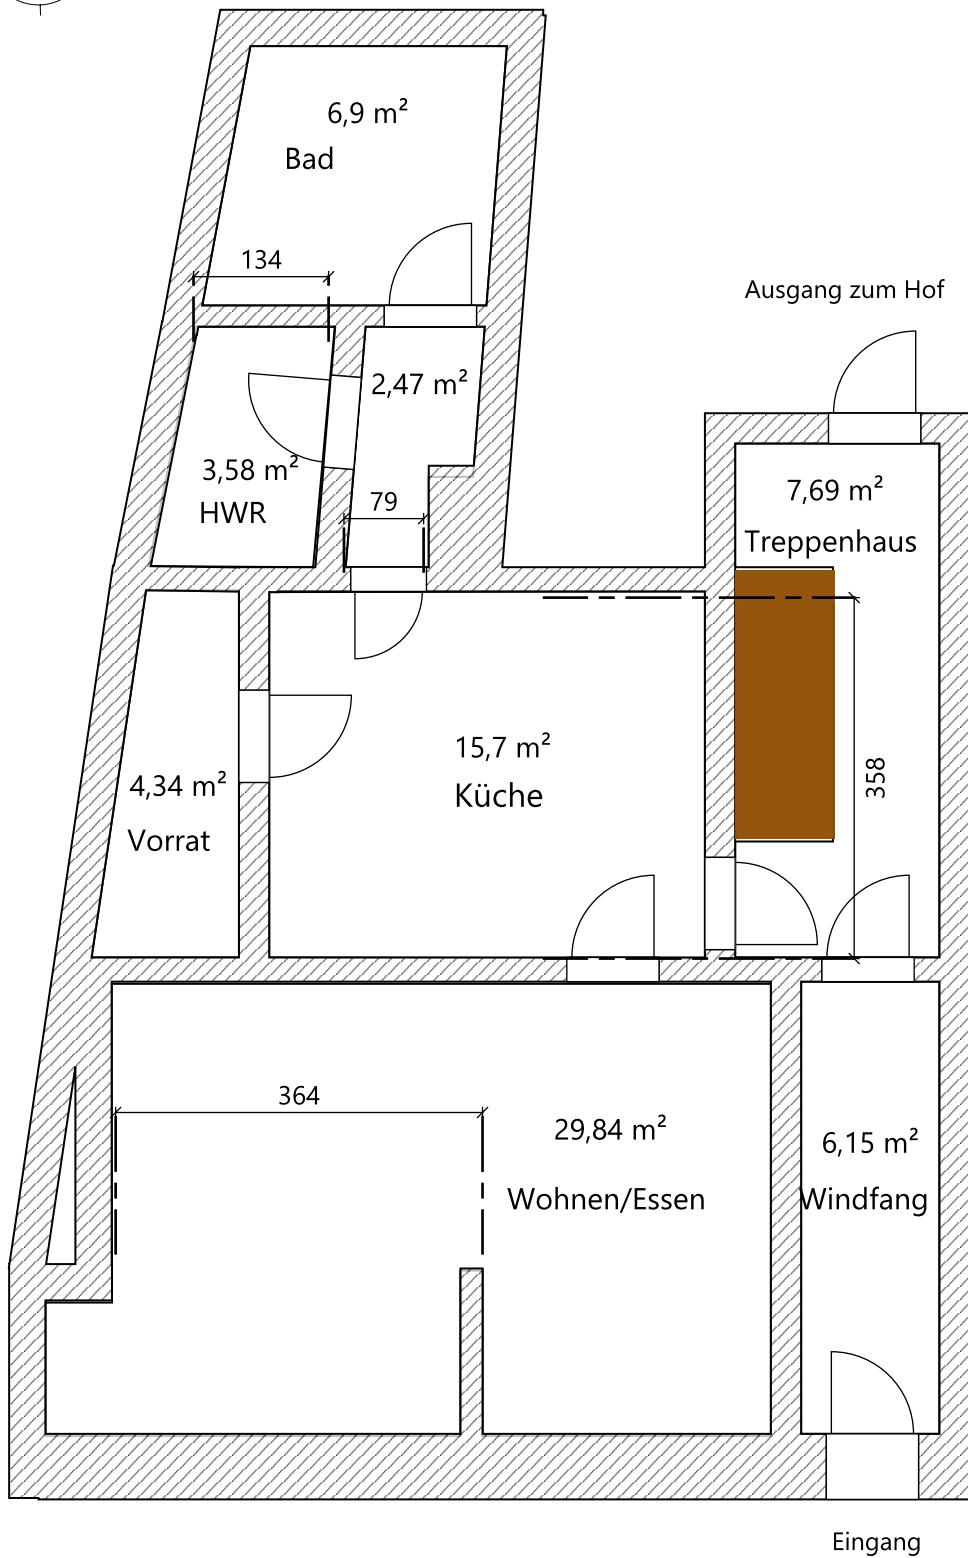


Grundriss - Erdgeschoss

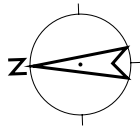

Für die Richtigkeit übernimmt Ritter Immobilien Torgau keine Haftung.
Maße können abweichen