


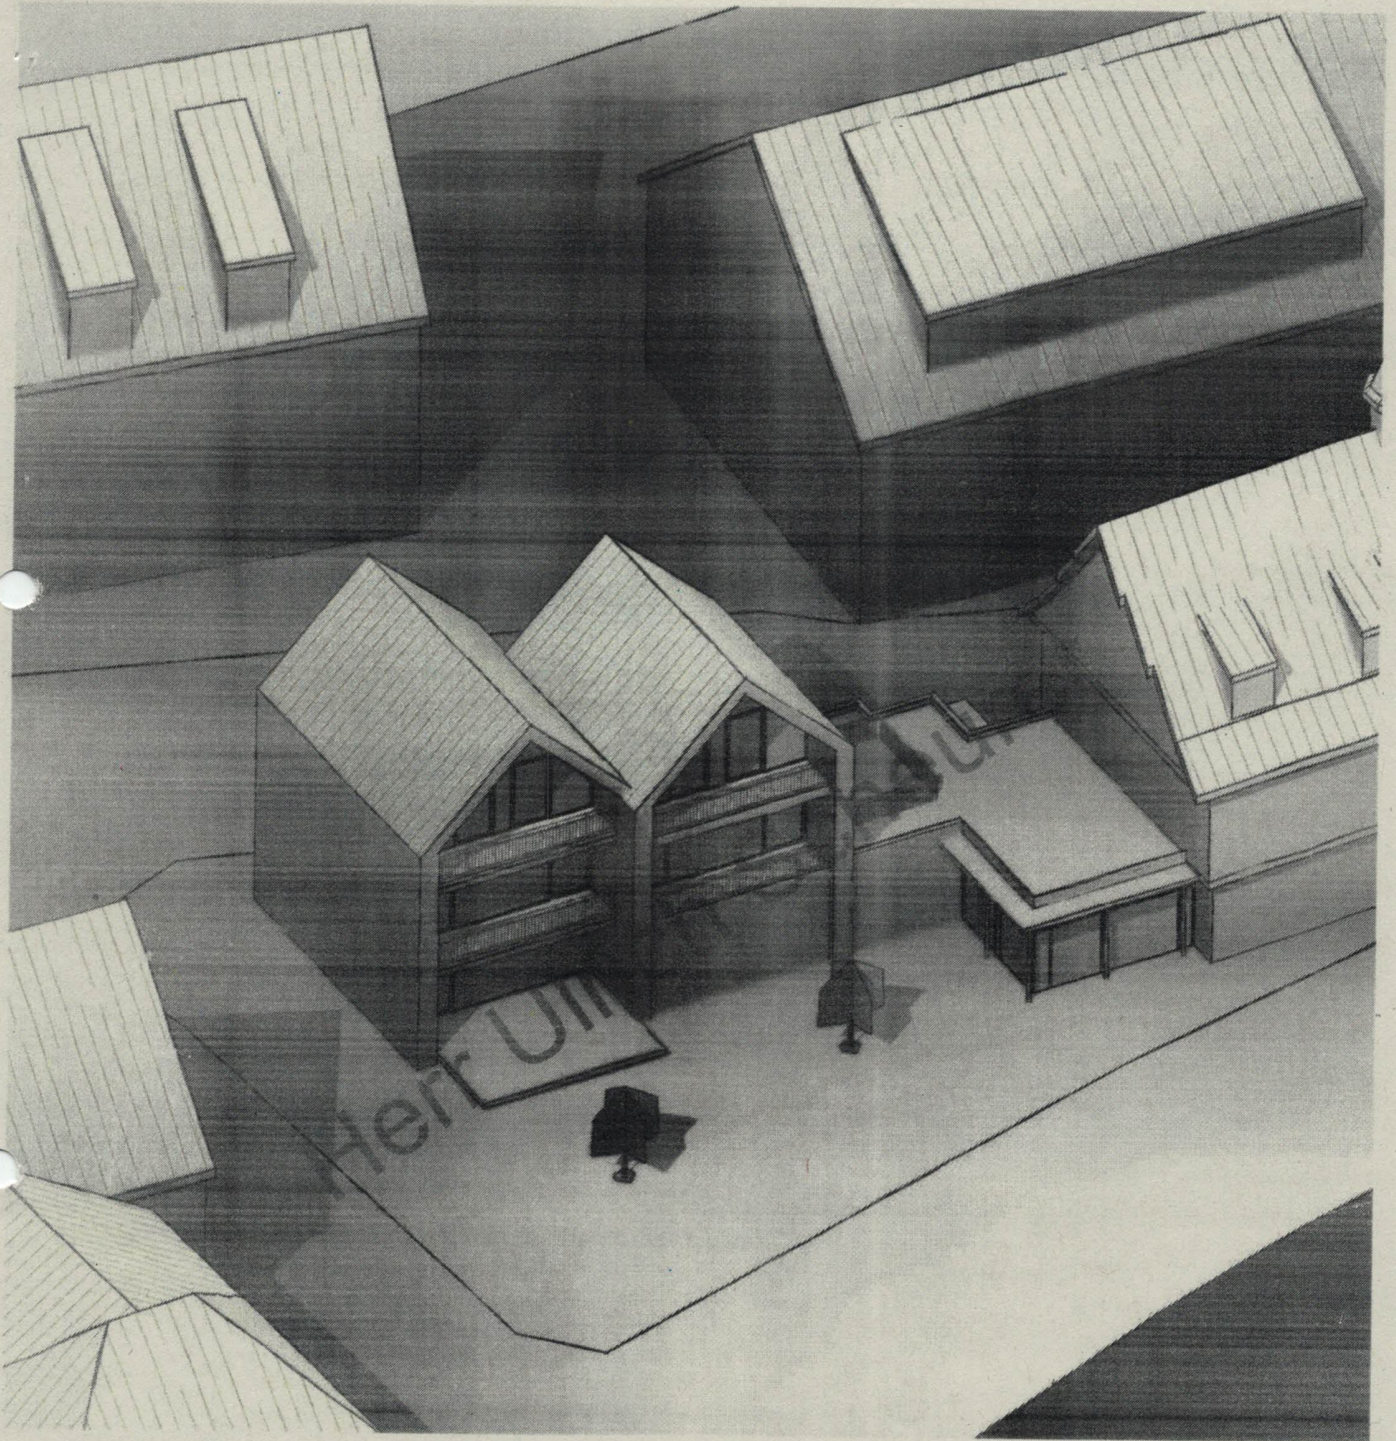

BV Altes Rathaus Plüderhausen

Skizze
2022

Titelblatt

Architekt Silvan Vollmar | Veilchenweg 15 | 73655 Plüderhausen | silvan.vollmar@gmail.com

Stand: März 2022

Druck-Datum: 20.03.2022

Gemeinde: Plüderhausen
Gemarkung: Plüderhausen
Rems-Murr-Kreis

LAGEPLAN


Zeichnerischer Teil



M = 1500

Beim Bauantrag (§ 4 LBOVVO)

Höhen im Neuen System

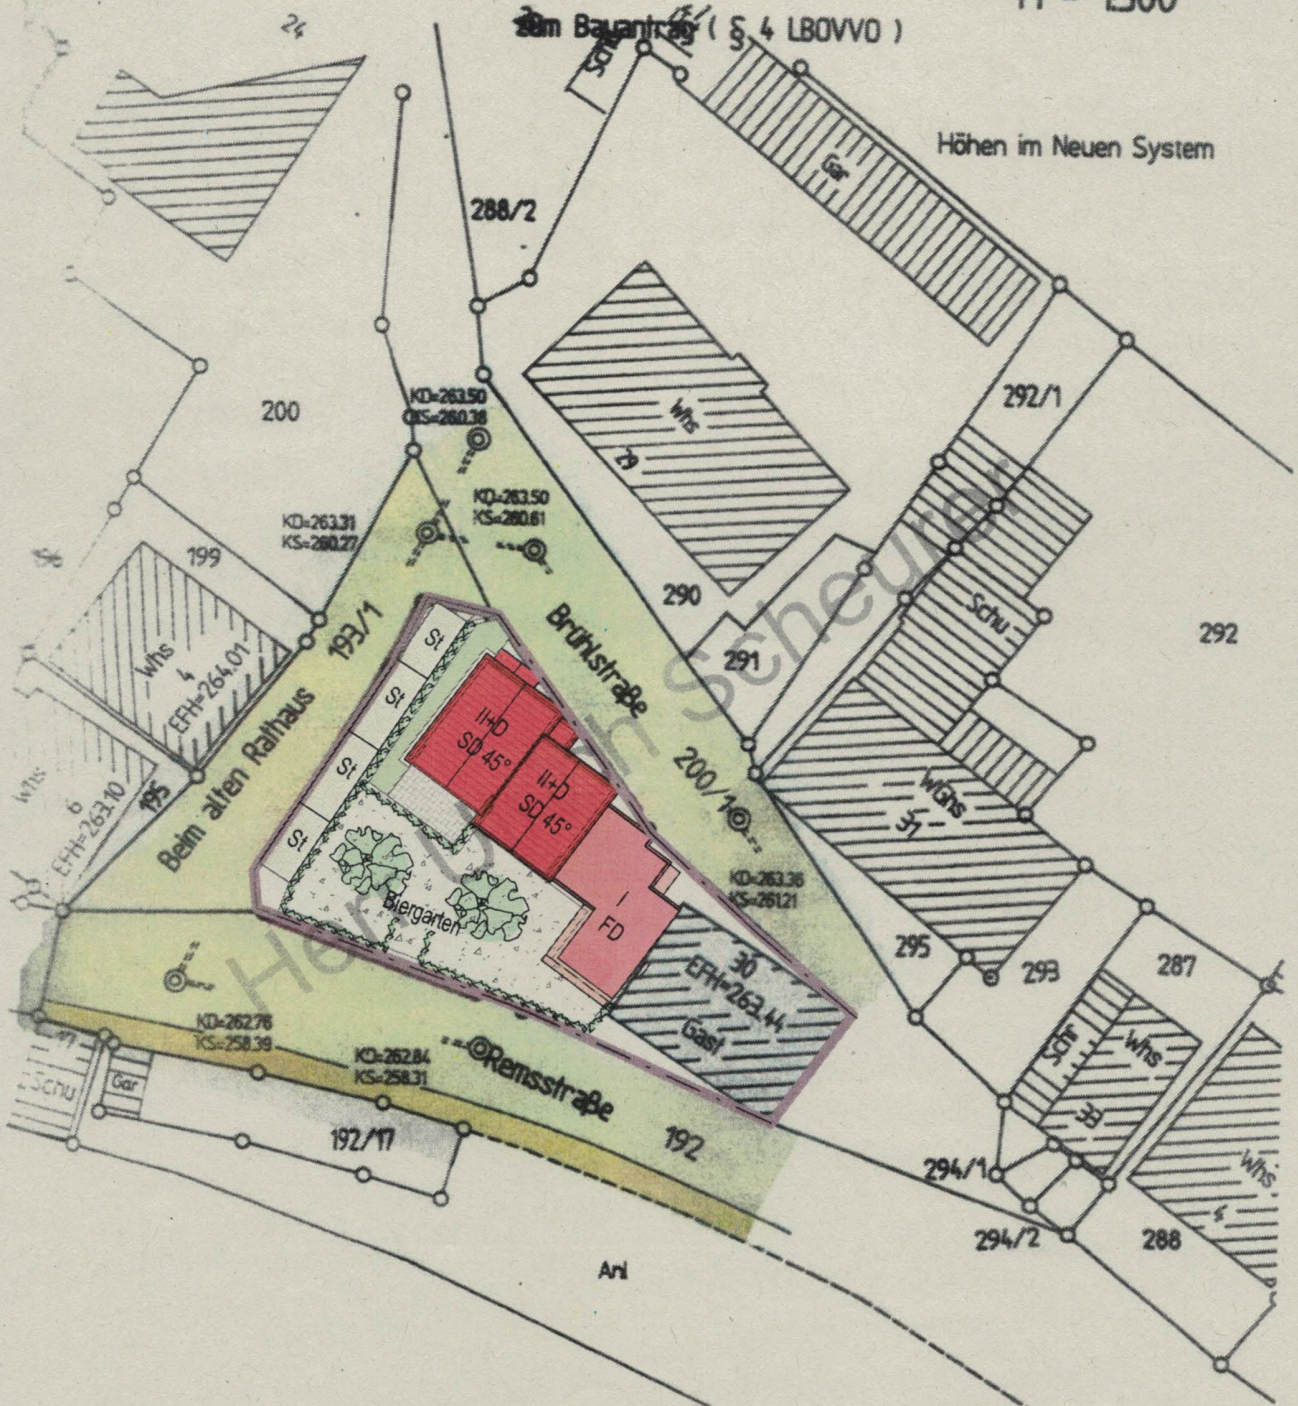

BV Altes Rathaus Plüderhausen

Skizze

Lageplan

2022

Architekt Silvan Vollmar | Veilchenweg 15 | 73655 Plüderhausen | silvan.vollmar@gmail.com

Stand:

Druck-Datum: 03/20/22

