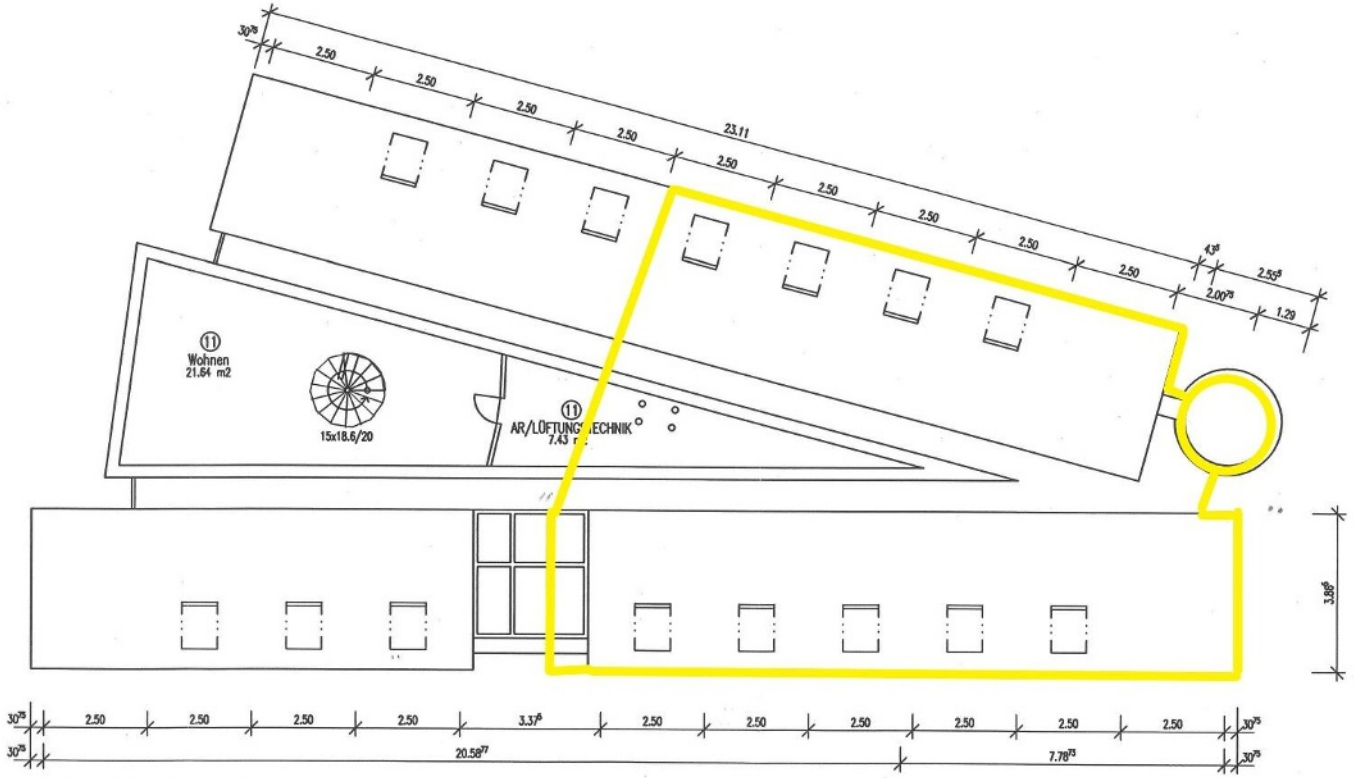

GALERIEGESCHOSS

BAU:	BAUVORHABEN: **Mehrfamilienhaus mit einem Büro** Mühlenstraße 8 17235 Neustrelitz	
ZEICHNUNG: **Grundriss GG**	Dipl.– Ing. (FH) Hartmut Holz Ingenieurbüro für Bauwesen Glambecker Straße 25a	ZEICHNUNGS-Nr.: **MA.6** MAßSTAB: **1:125** DATUM: **20–01–21**