



FRIEDENSALLEE 254

HAMBURG - OTTENSEN

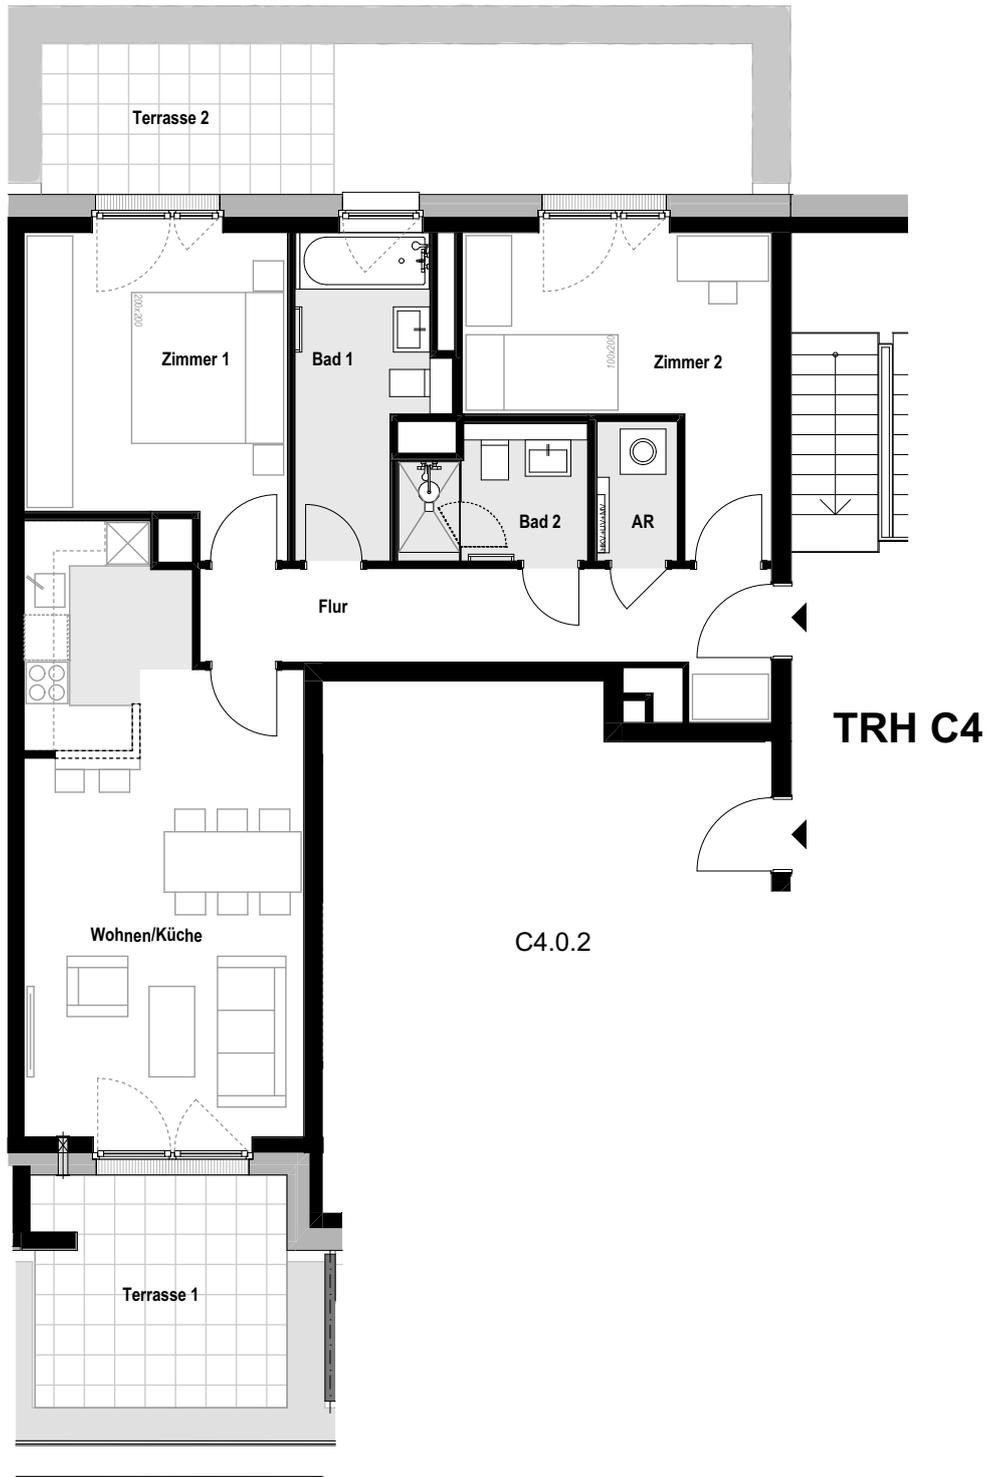

WOHNUNG C4.0.3

ERDGESCHOSS | 3 ZIMMER | GESAMTFLÄCHE 85,6m²

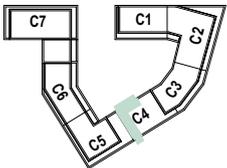

0m 1m 3m 5m



Darstellungen der Möbel dienen der Illustration.
Wasch.- und Spülmaschinen sind nicht im Mietumfang enthalten.