77,93 NN

BRH 90
71,95 NN

BRH 90
69,10 NN

BRH 90
66,25 NN

GRUNDSTÜCKSGRENZE

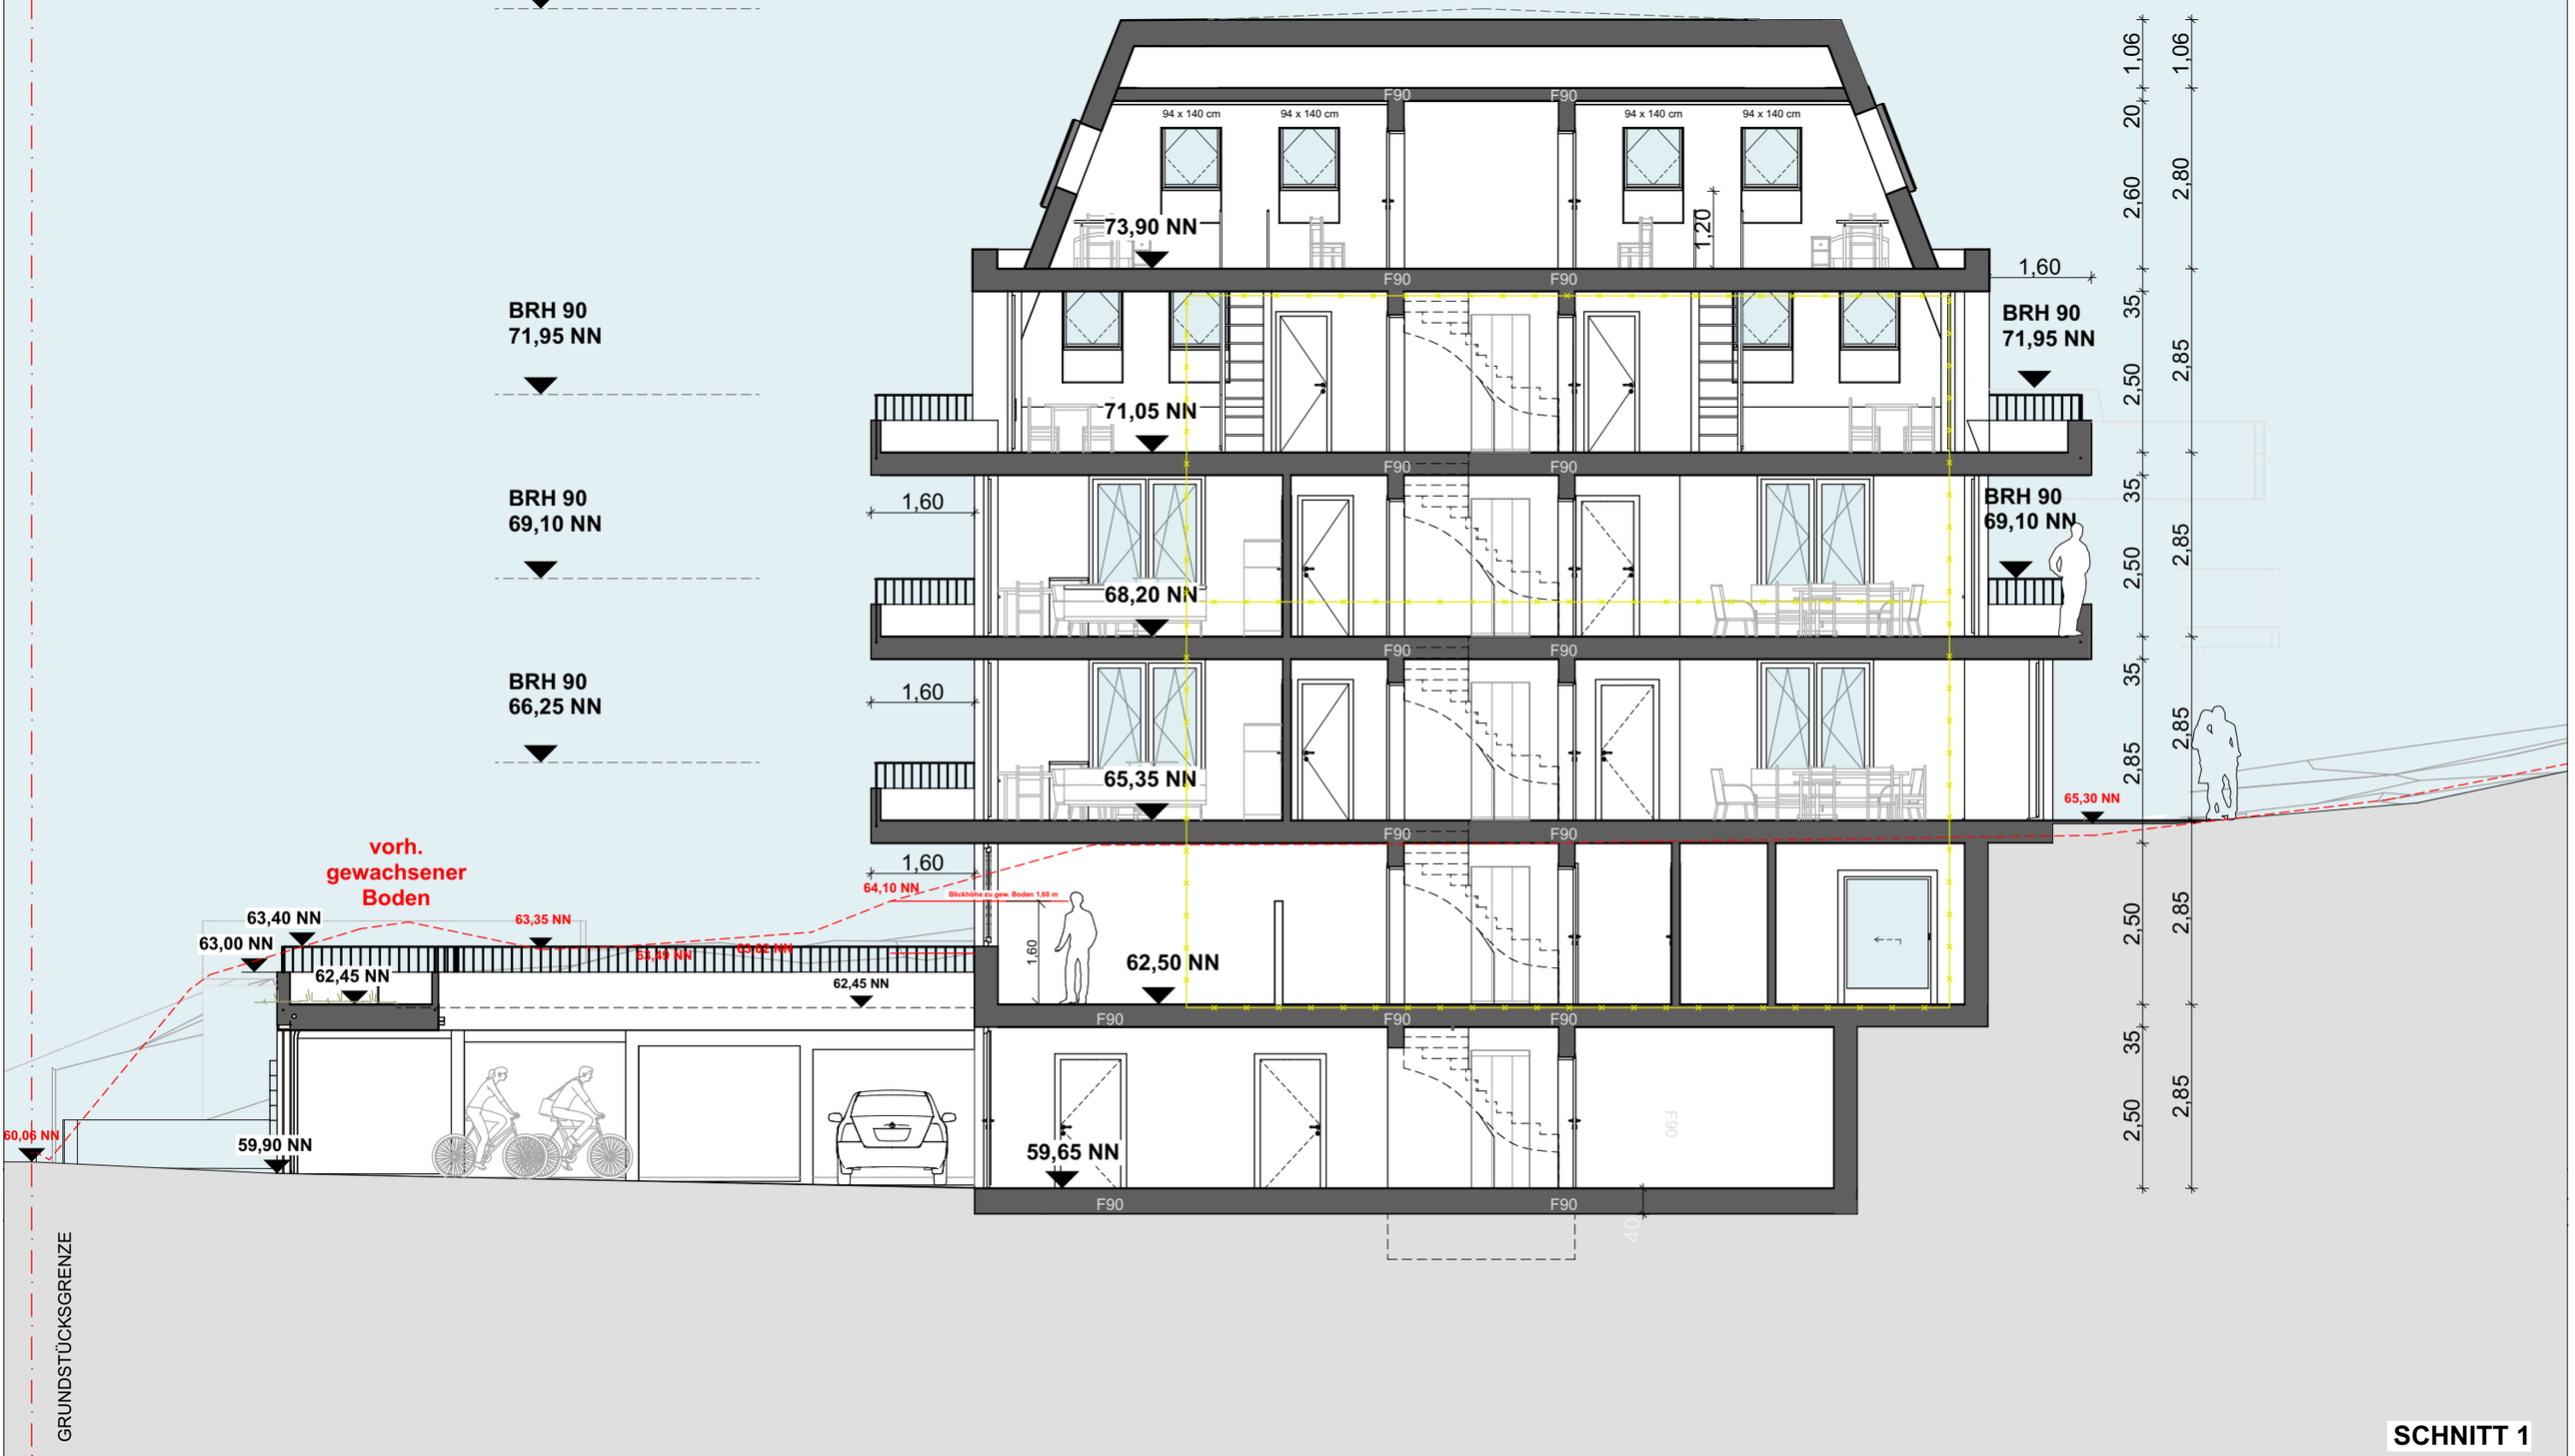

SCHNITT 1