


Schnitt 01-01

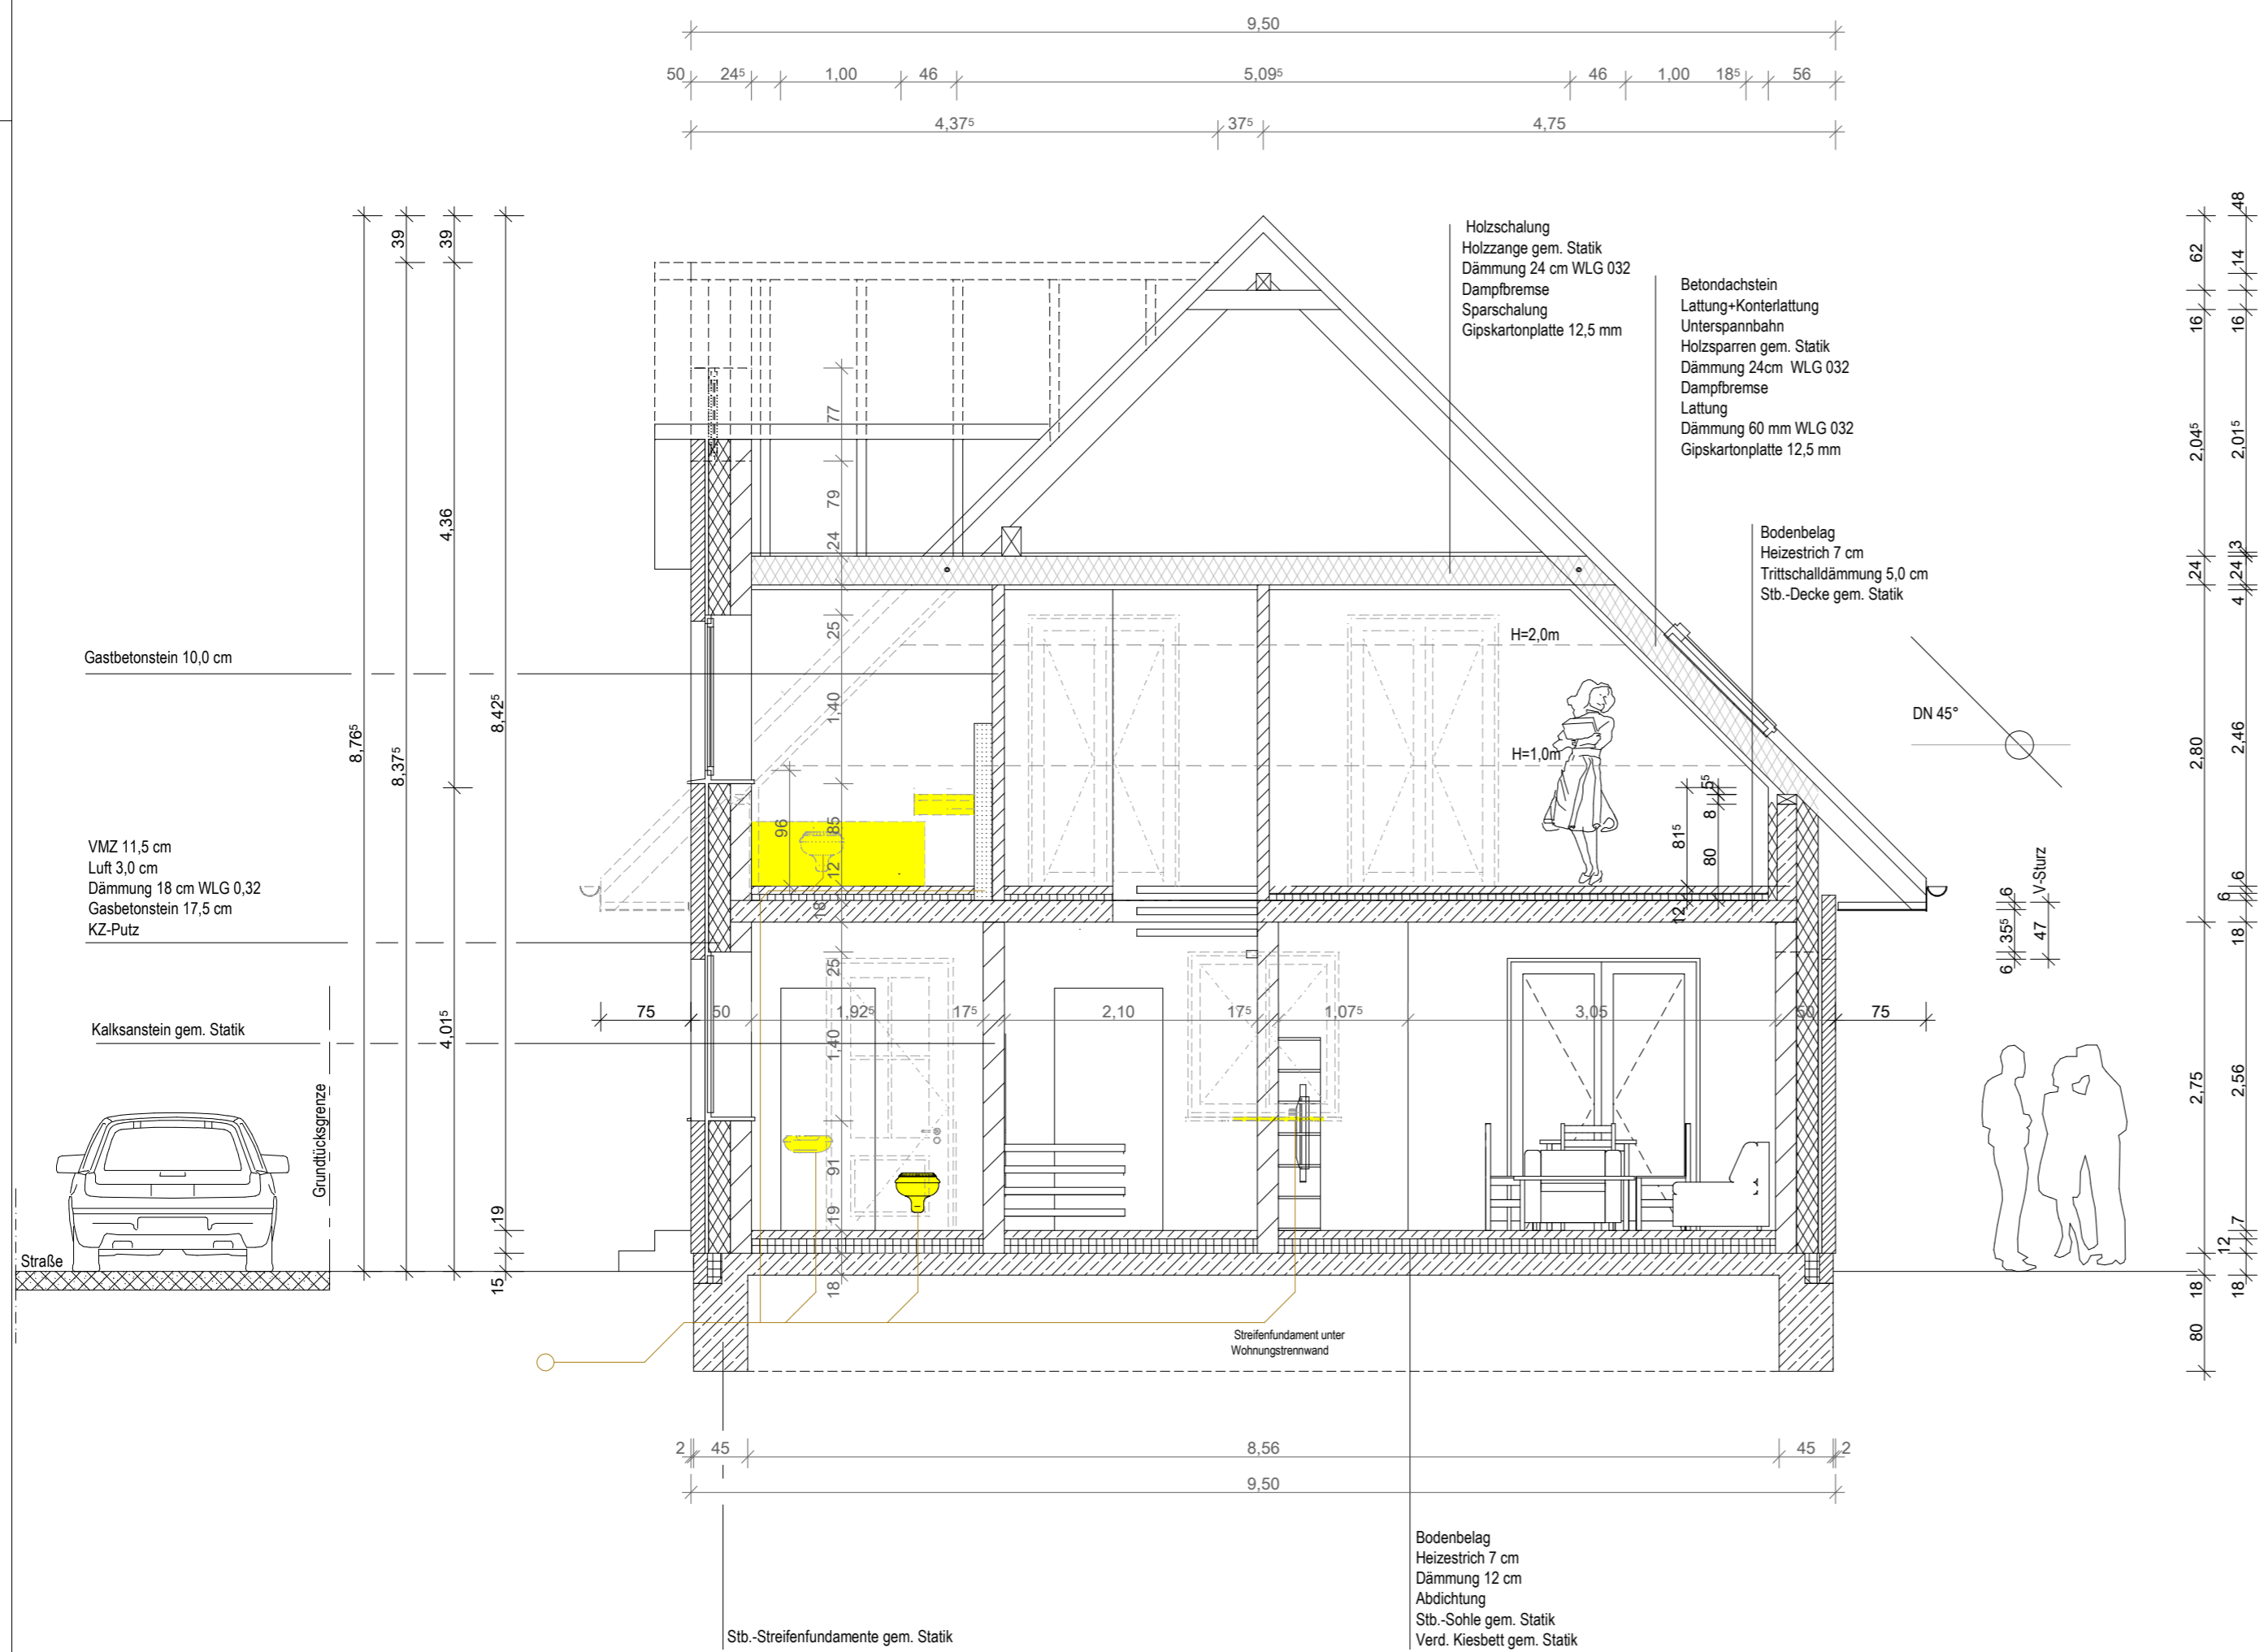

Bauort

Kreis Steinburg

Gemeinde Wacken
 "B-Plan Nr. 11 "Am Reselith"

Planstraße
 Wacken 25596

Gemarkung Wacken
 Flur 1
 Flurstück 575

Grundstücksgröße 750,00 qm

GRZ zul. 0,25

- Objekt/Entwässerung
- SW-Leitung

Alle Maße sind am Bau verantwortlich zu prüfen
 Die statische Berechnung/Auflagen/bauliche Nachweise sind zu beachten
 Keine Ausführungszeichnung

:BAUVORHABEN Neubau Zweifamilienhaus	
:BAUHERR	
:PLANVERFASSER Ing.-Büro Brodersen Soltbargen 6c 25813 Husum	
:PLANUNGSSTUFE Bauantrag	:DATUM 22.05.2017
:ZEICHNUNG Schnitt 01-01	:MASSTAB 1:50
	:ZEICHNUNGSNR aus B401