

Maisonette Wohnung 5.14, 6 Zimmer

Flächenaufteilung


Küche/Essen/Wohnen	82,63 m ²
Abstellraum	2,46 m ²
Bad 1	4,65 m ²
Kind 1	16,09 m ²
Arbeiten	16,75 m ²
Galerie	37,33 m ²
Bad 2	8,63 m ²
Ankleide	6,41 m ²
Kind 2	16,55 m ²
Schlafen	16,85 m ²
½ Balkon*	8,00 m ²
Wohnfläche gesamt	216,36 m²

*Die Balkonfläche wird zur Hälfte in die Wohnfläche eingerechnet




Maßstab 1:50
(1 cm = 0,5 m)

0,5 m 0,5 m 0,5 m 0,5 m 0,5 m

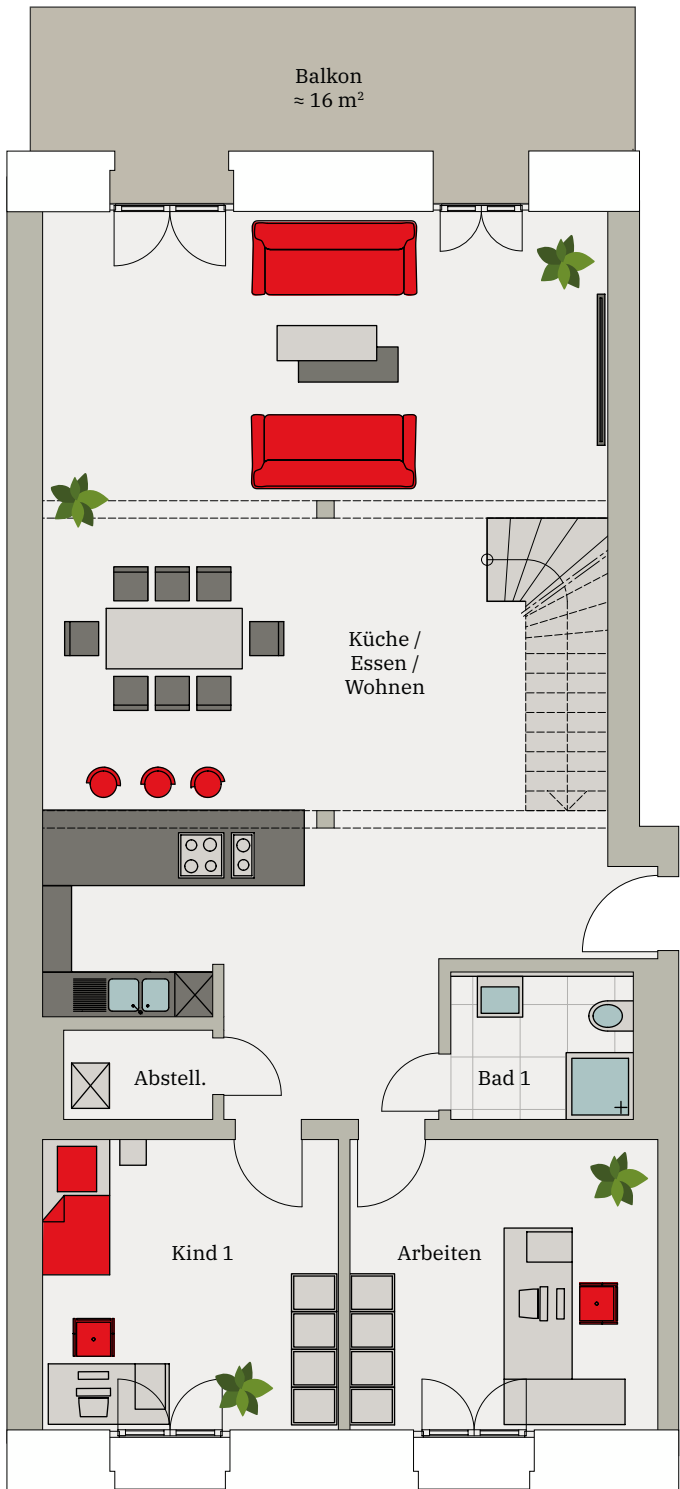

2.OG

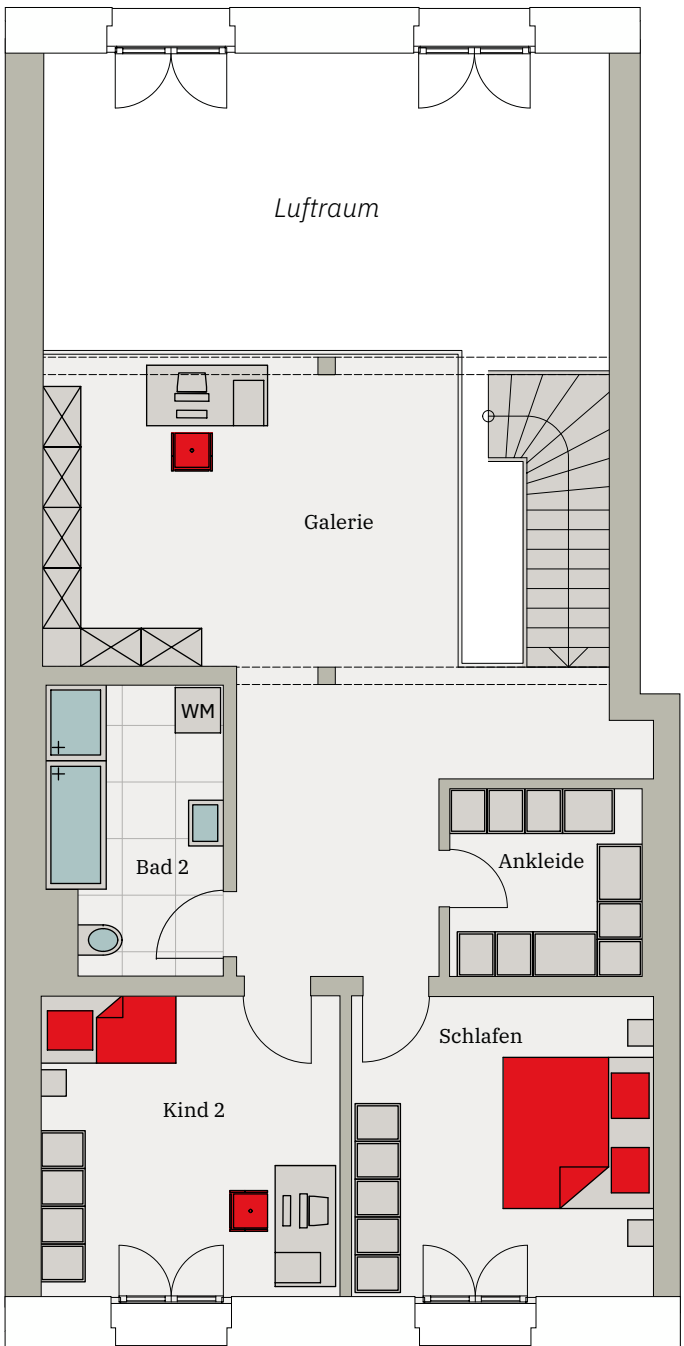

3.OG