


Grundriss Untergeschoss
Frontgebäude/Seitenflügel + Rückgebäude


Rückgebäude

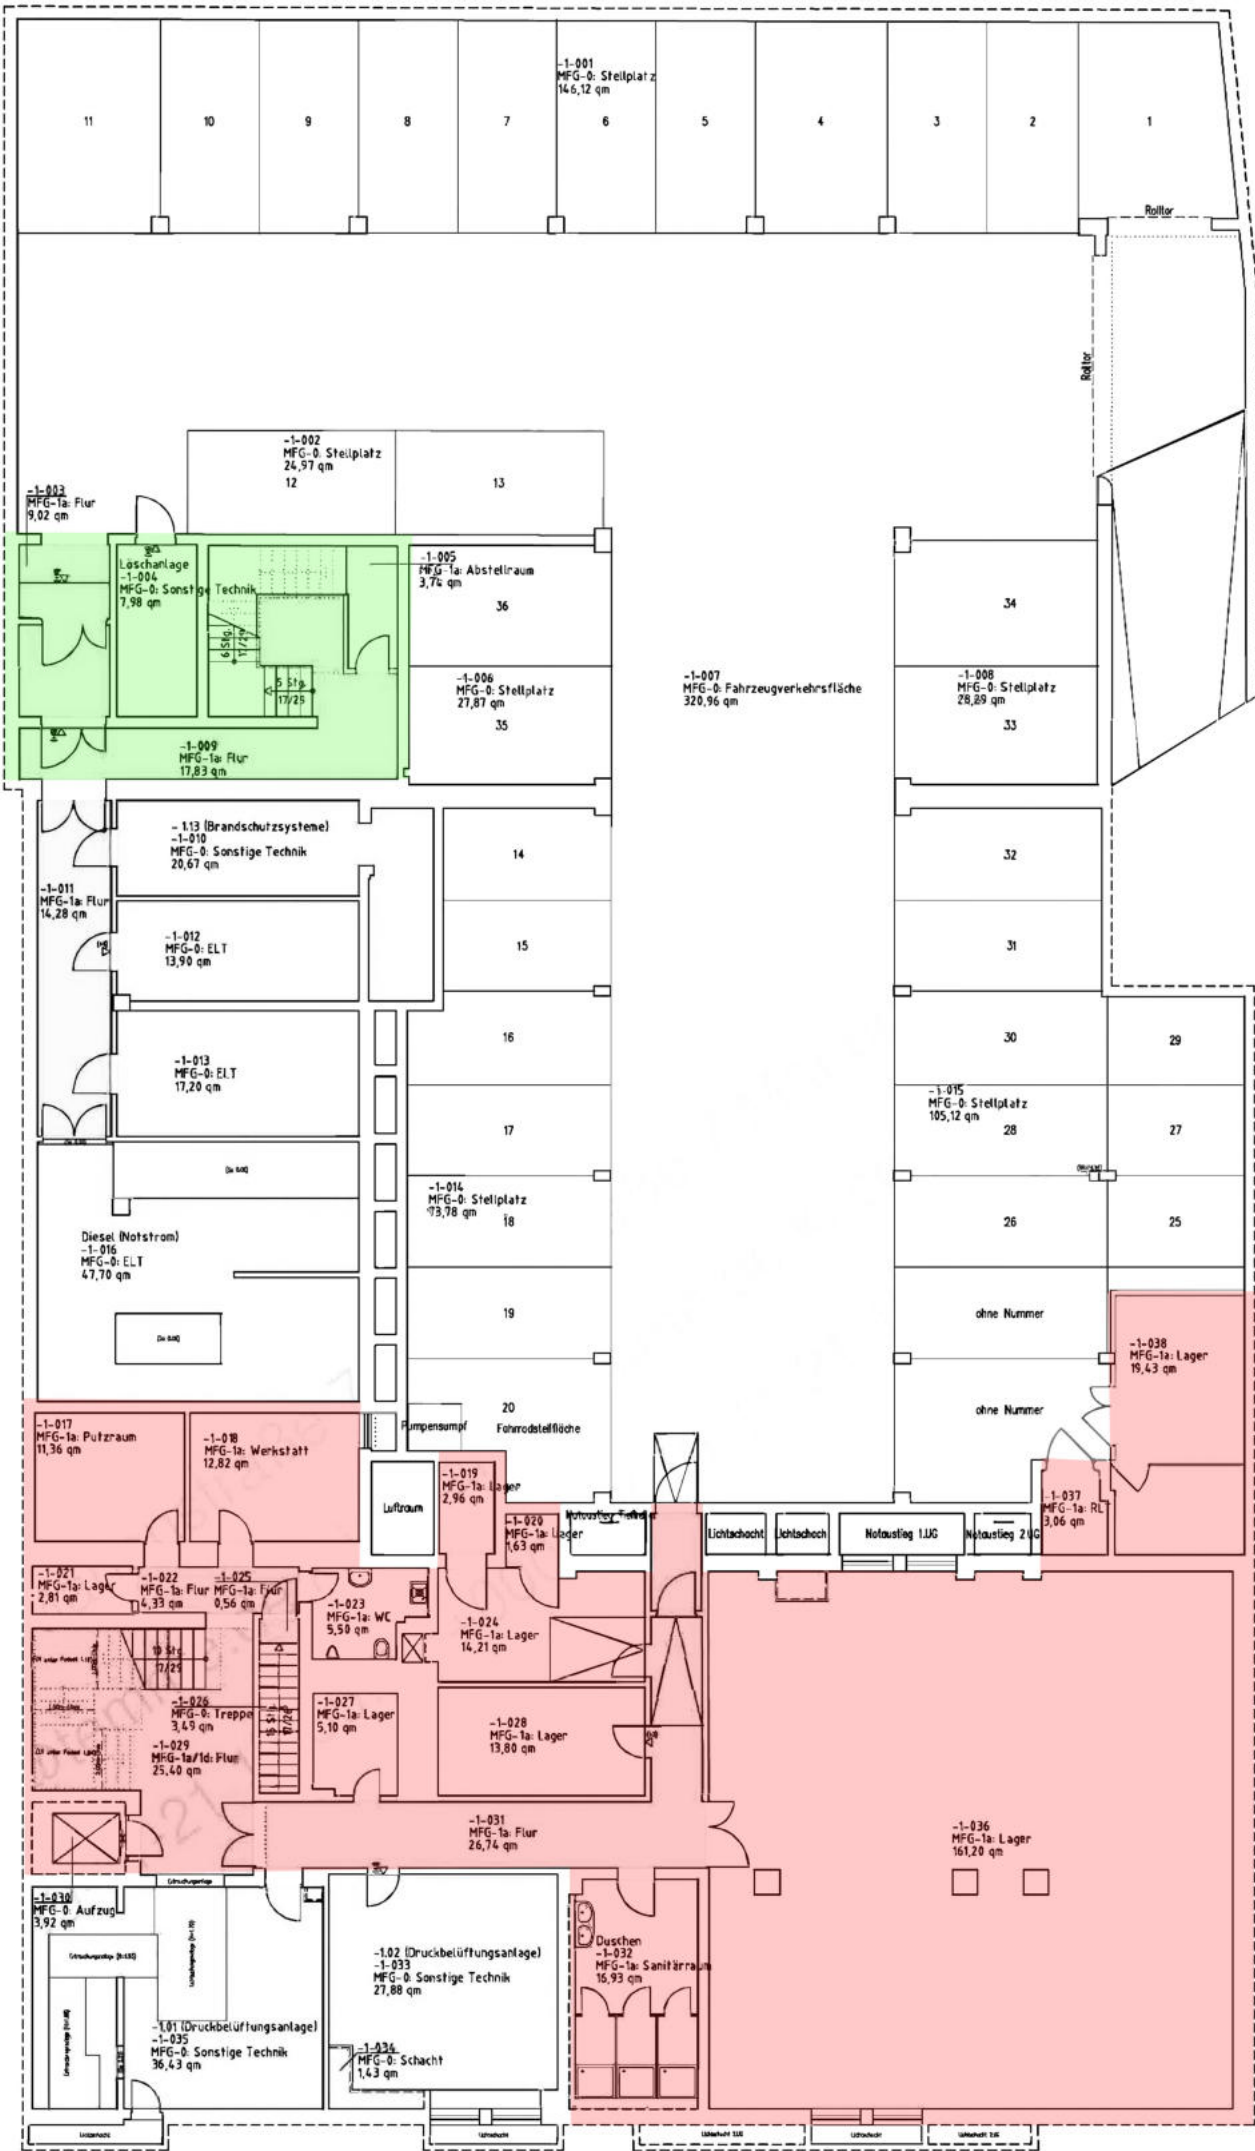


Frontgebäude/Seitenflügel

Seitenflügel

Rückgebäude

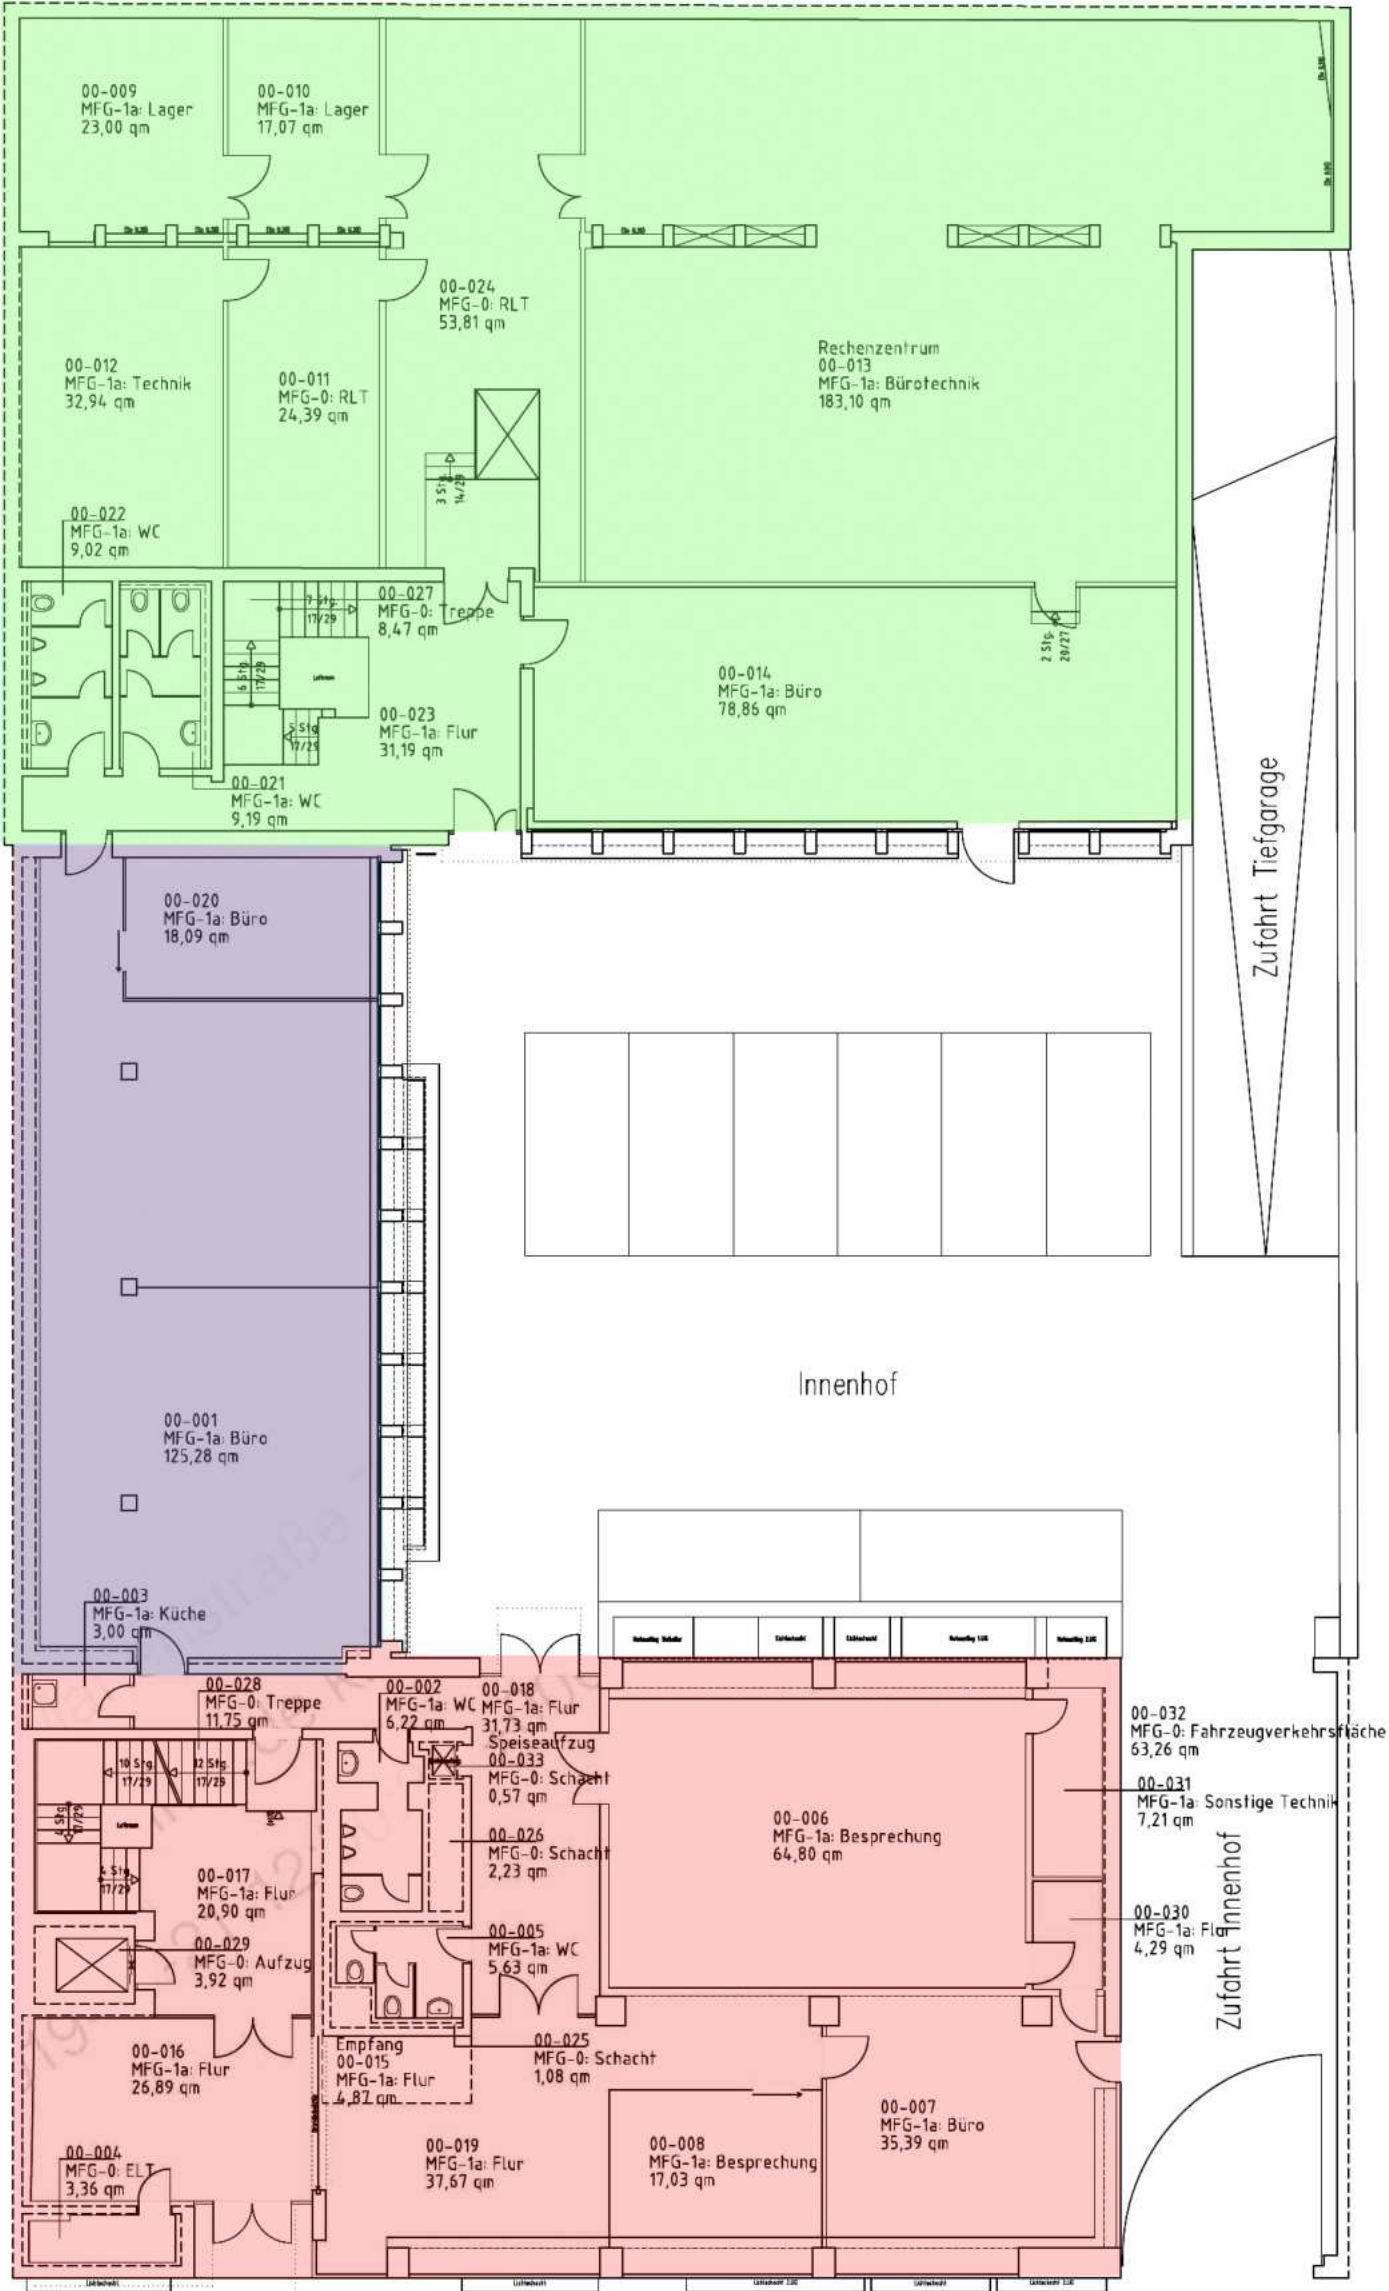


Frontgebäude

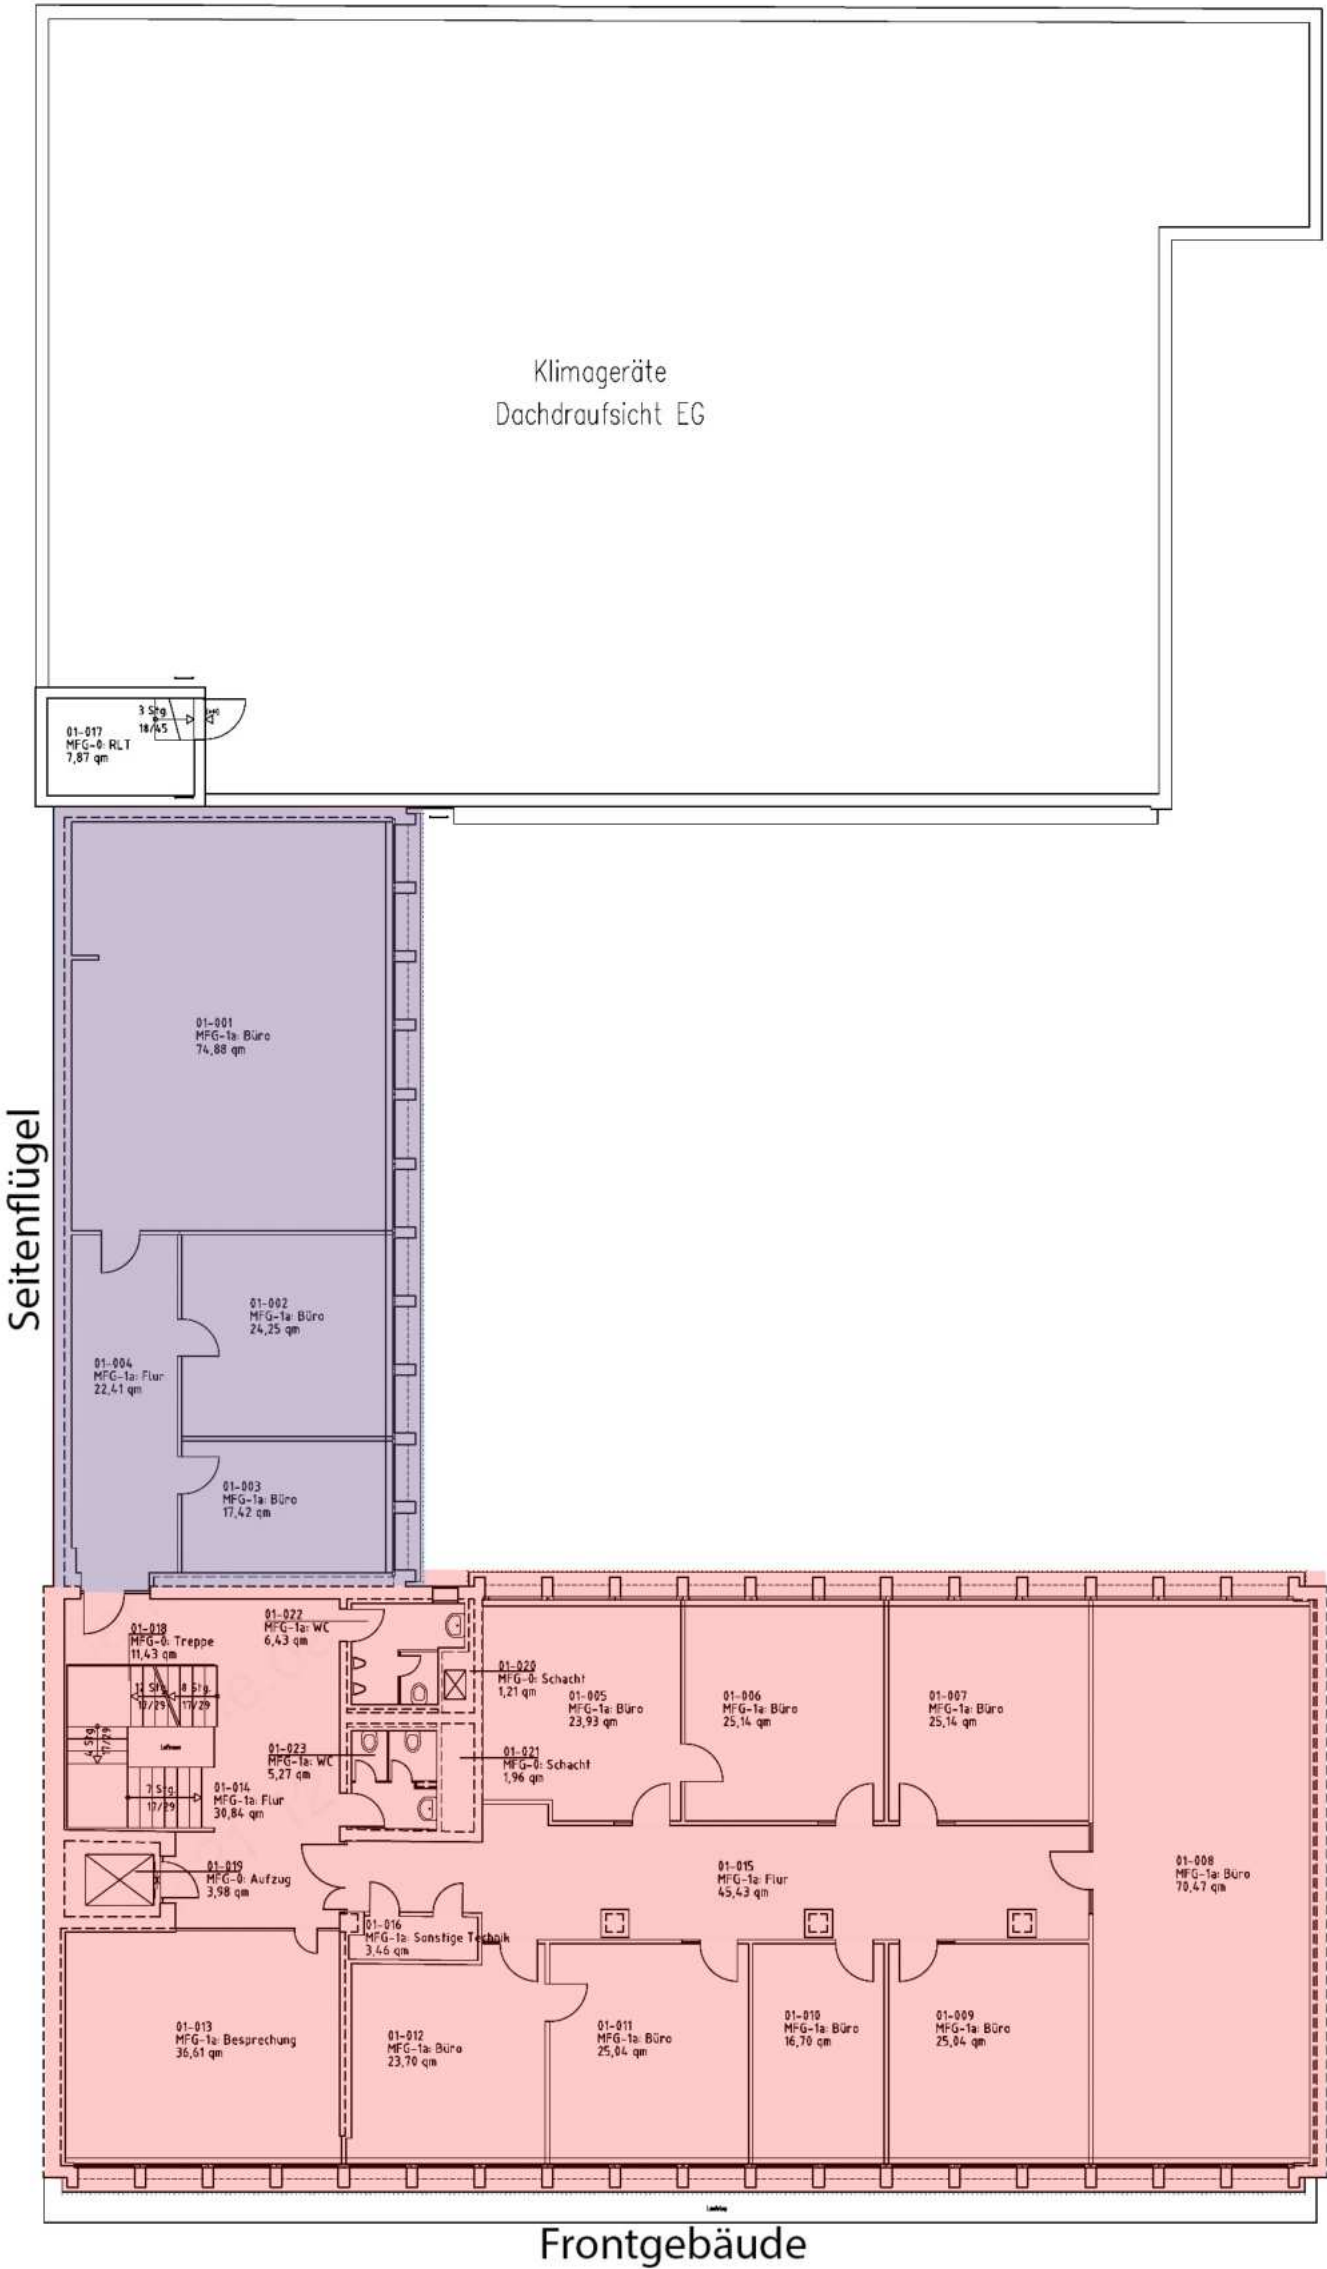

Klimageräte
Dachdraufsicht EG

Dachdraufsicht RL.T 1.OG



Seitenflügel

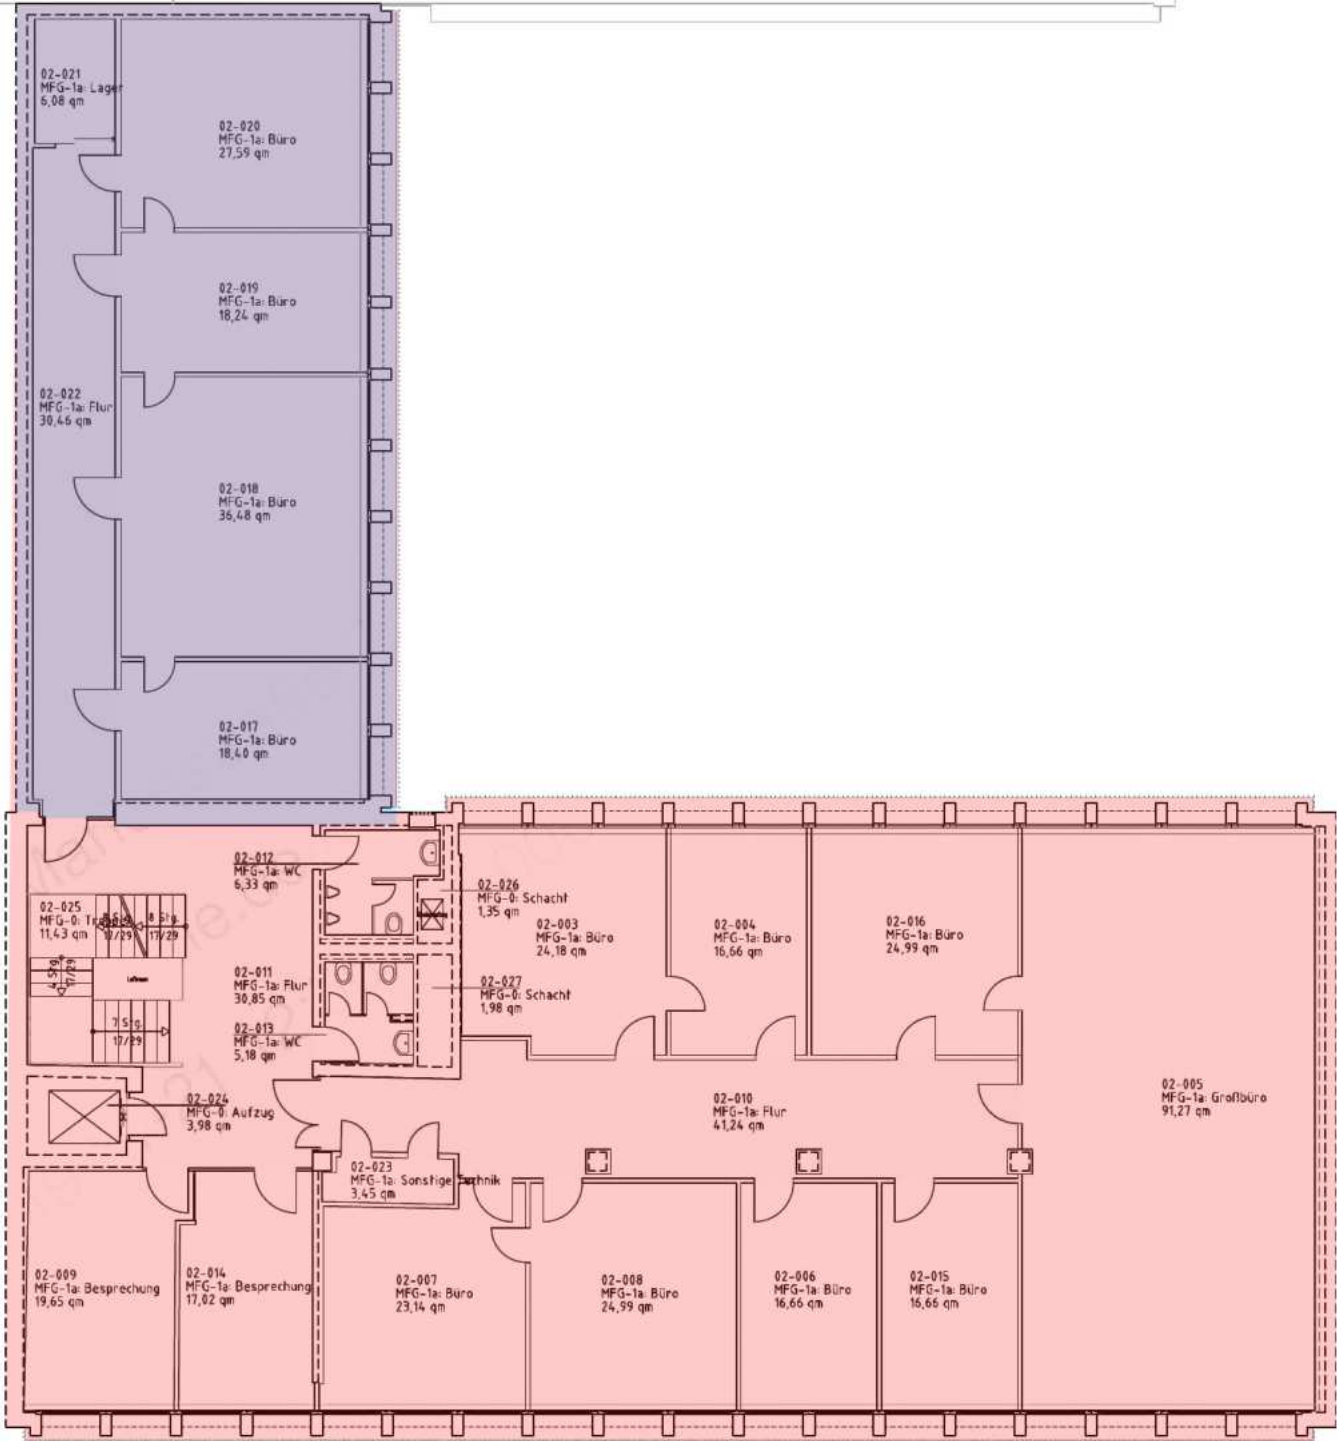

Frontgebäude


Grundriss 3. Obergeschoss

Seitenflügel

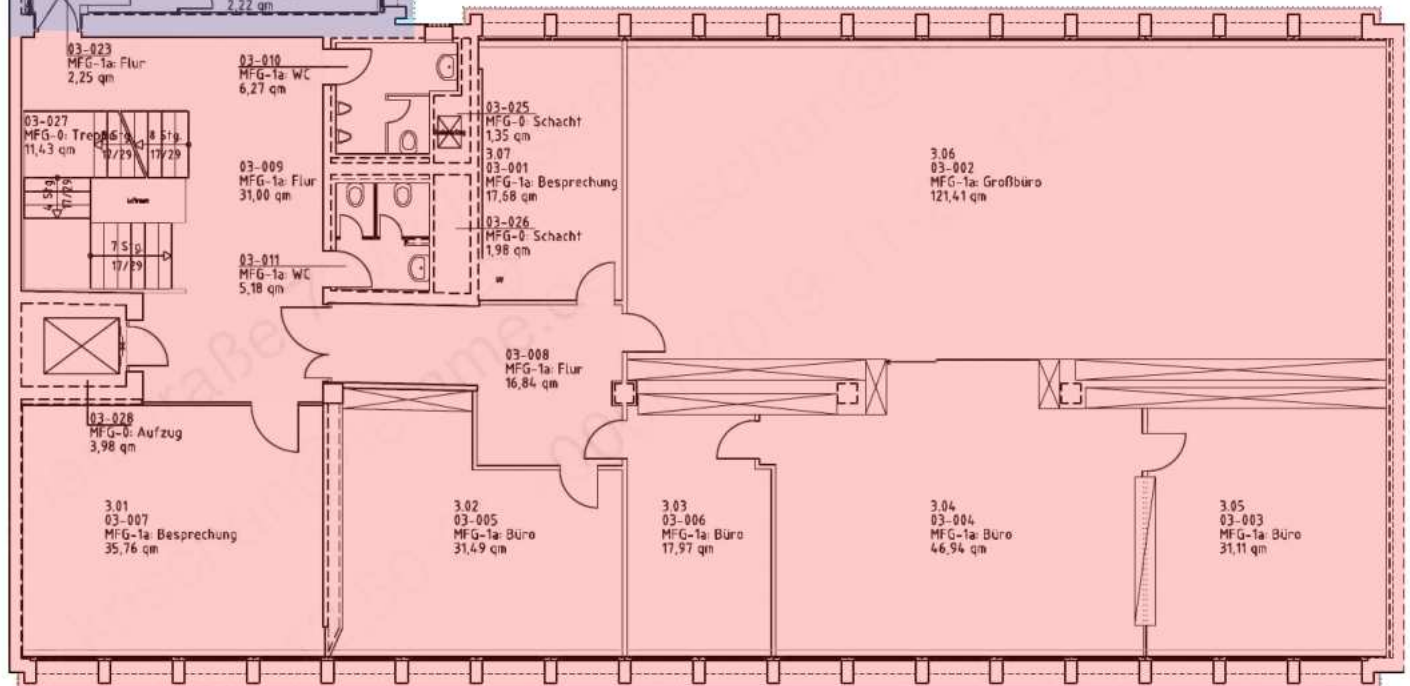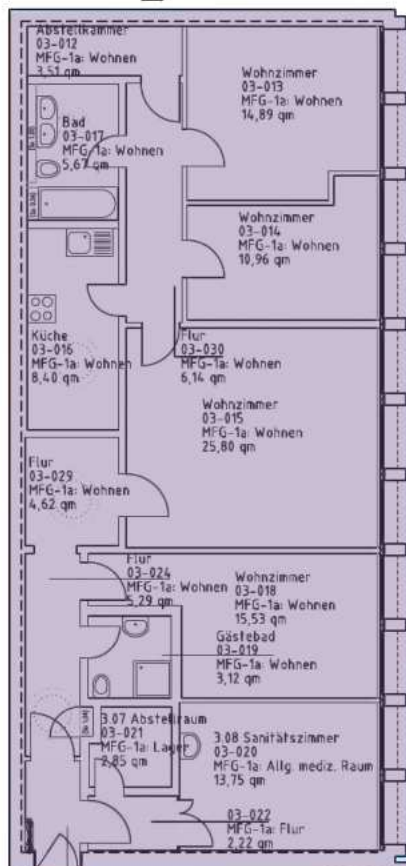


Frontgebäude

Grundriss 4. Obergeschoss Frontgebäude

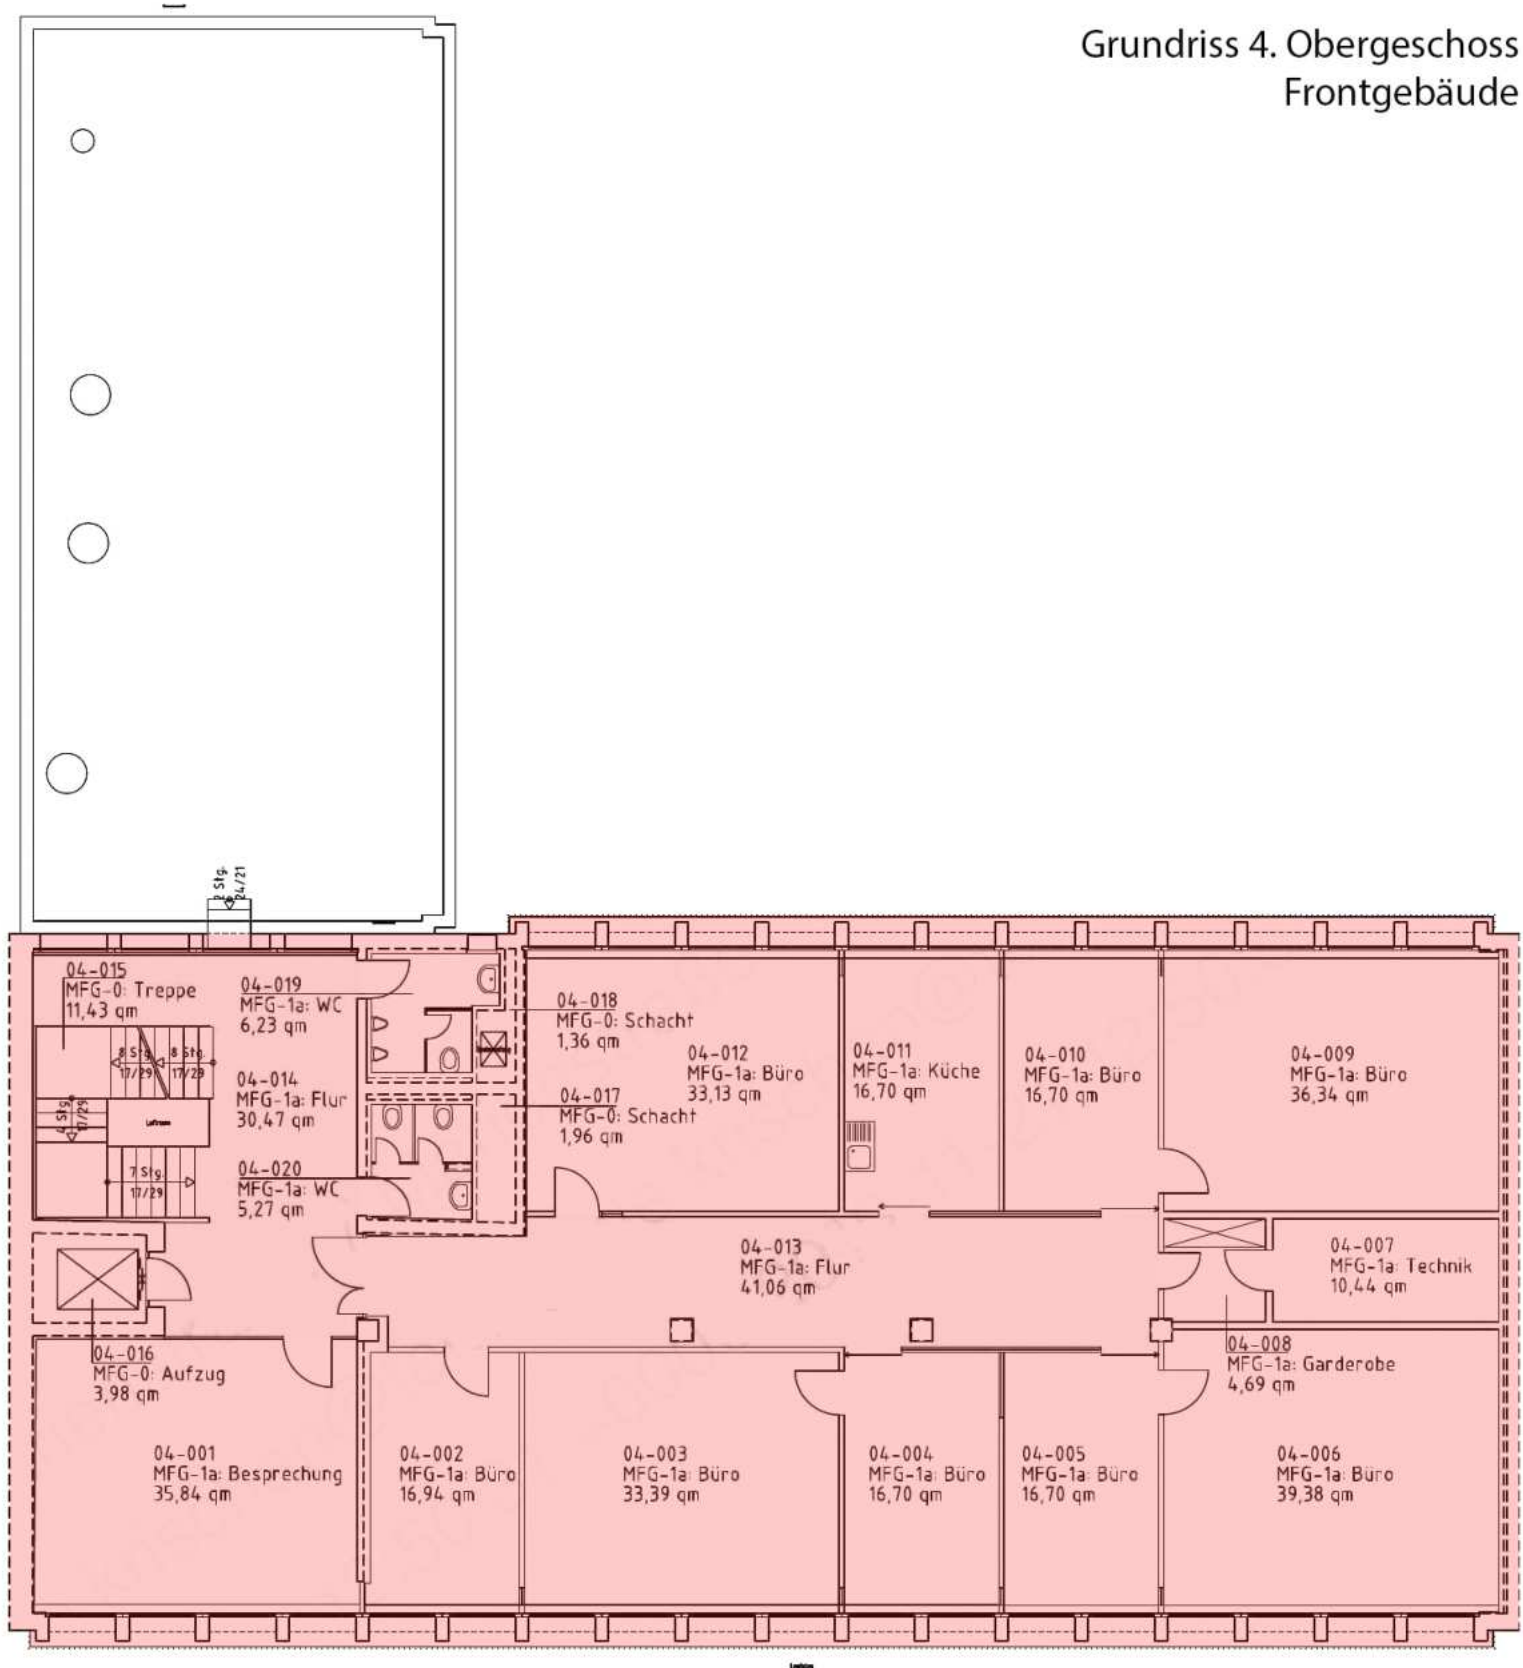

Frontgebäude

Grundriss 5. Obergeschoss
Frontgebäude

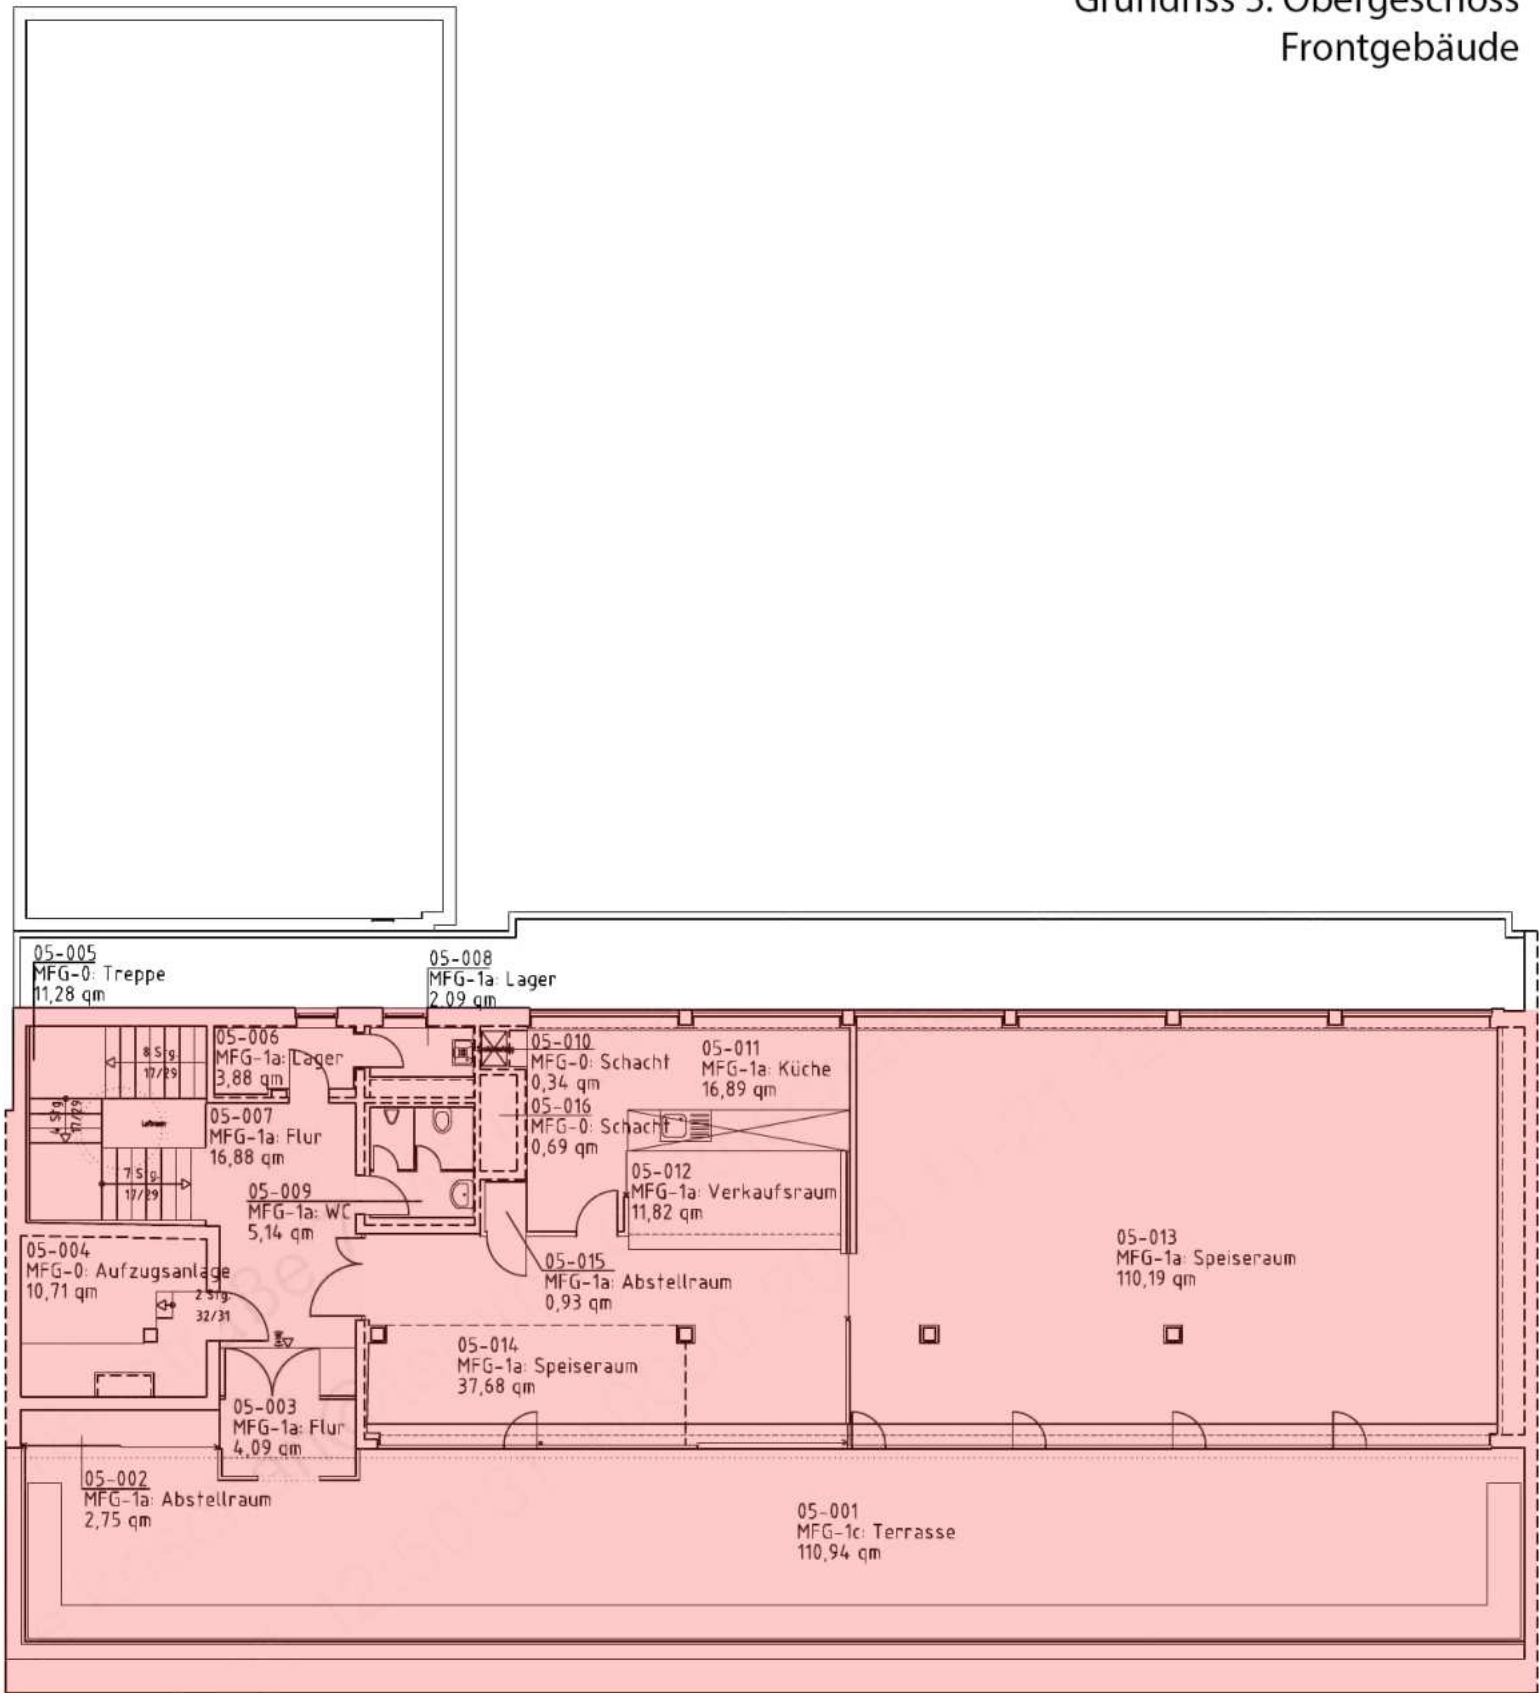

Frontgebäude