
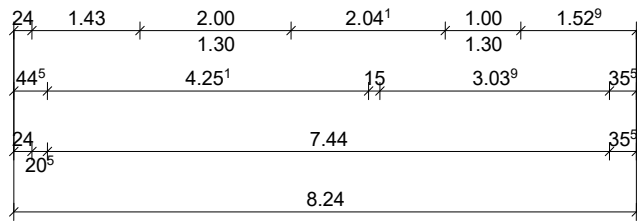
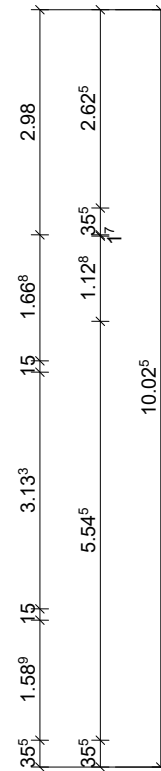
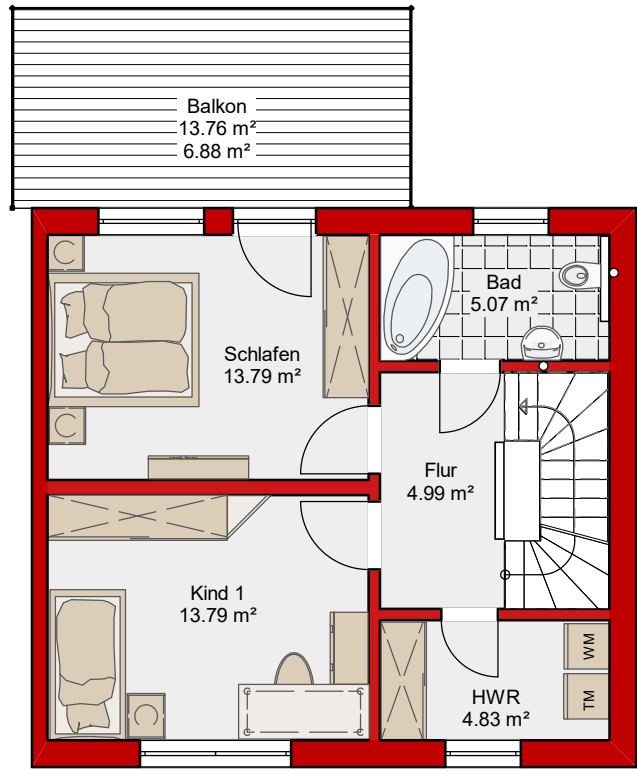
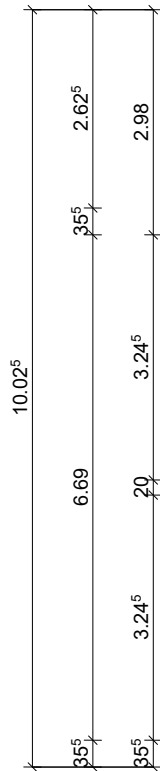


Projekt:
EFH
Würzburger Str. 12
97209 Veitshöchheim

Erdgeschoss

Alle Angaben sind auf Plausibilität zu prüfen.

Datum	Bearbeiter	Maßstab
21.02.2026		1:100



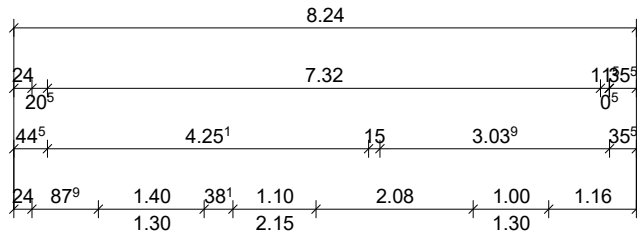


Projekt:
EFH
Würzburger Str. 12
97209 Veitshöchheim

Obergeschoss 1

Alle Angaben sind auf Plausibilität zu prüfen.

Datum	Bearbeiter	Maßstab
21.02.2026		1:100

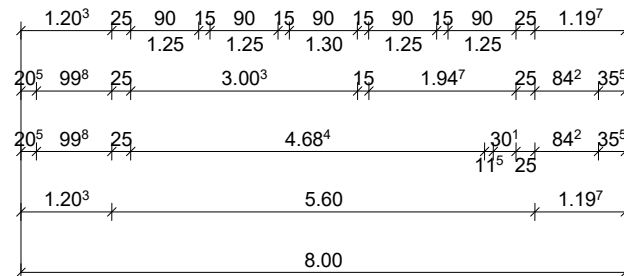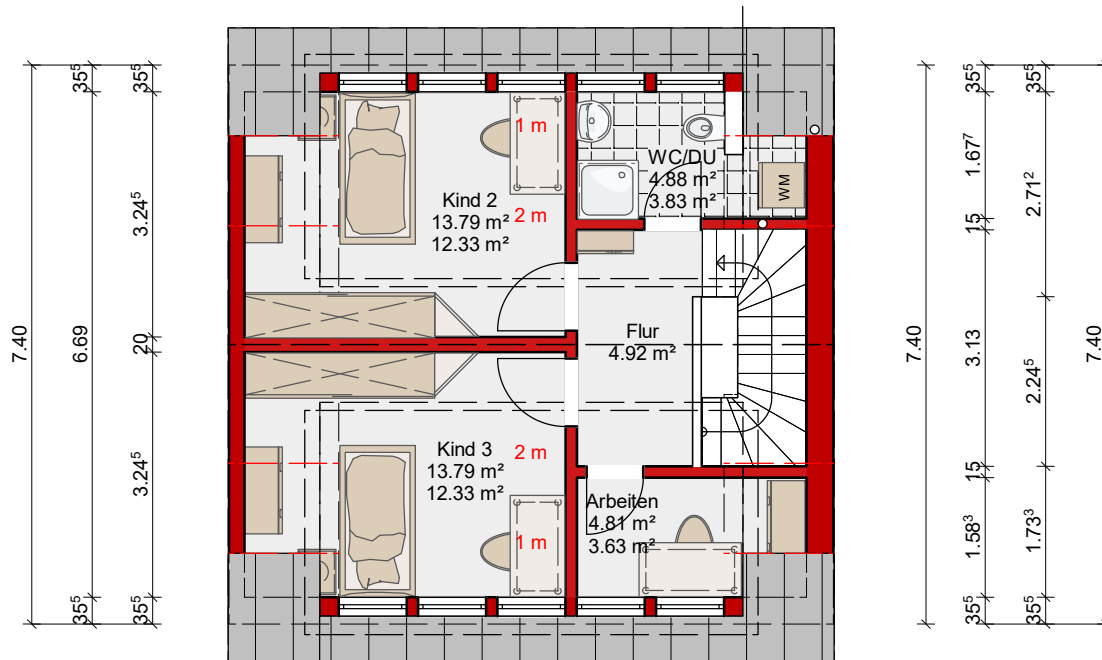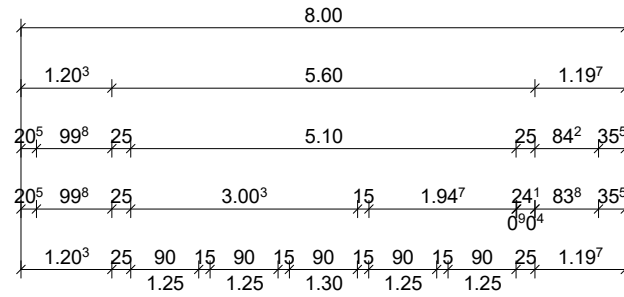


Projekt:
 EFH
 Würzburger Str. 12
 97209 Veitshöchheim

Dachgeschoss

Alle Angaben sind auf Plausibilität zu prüfen.

Datum	Bearbeiter	Maßstab
21.02.2026		1:100

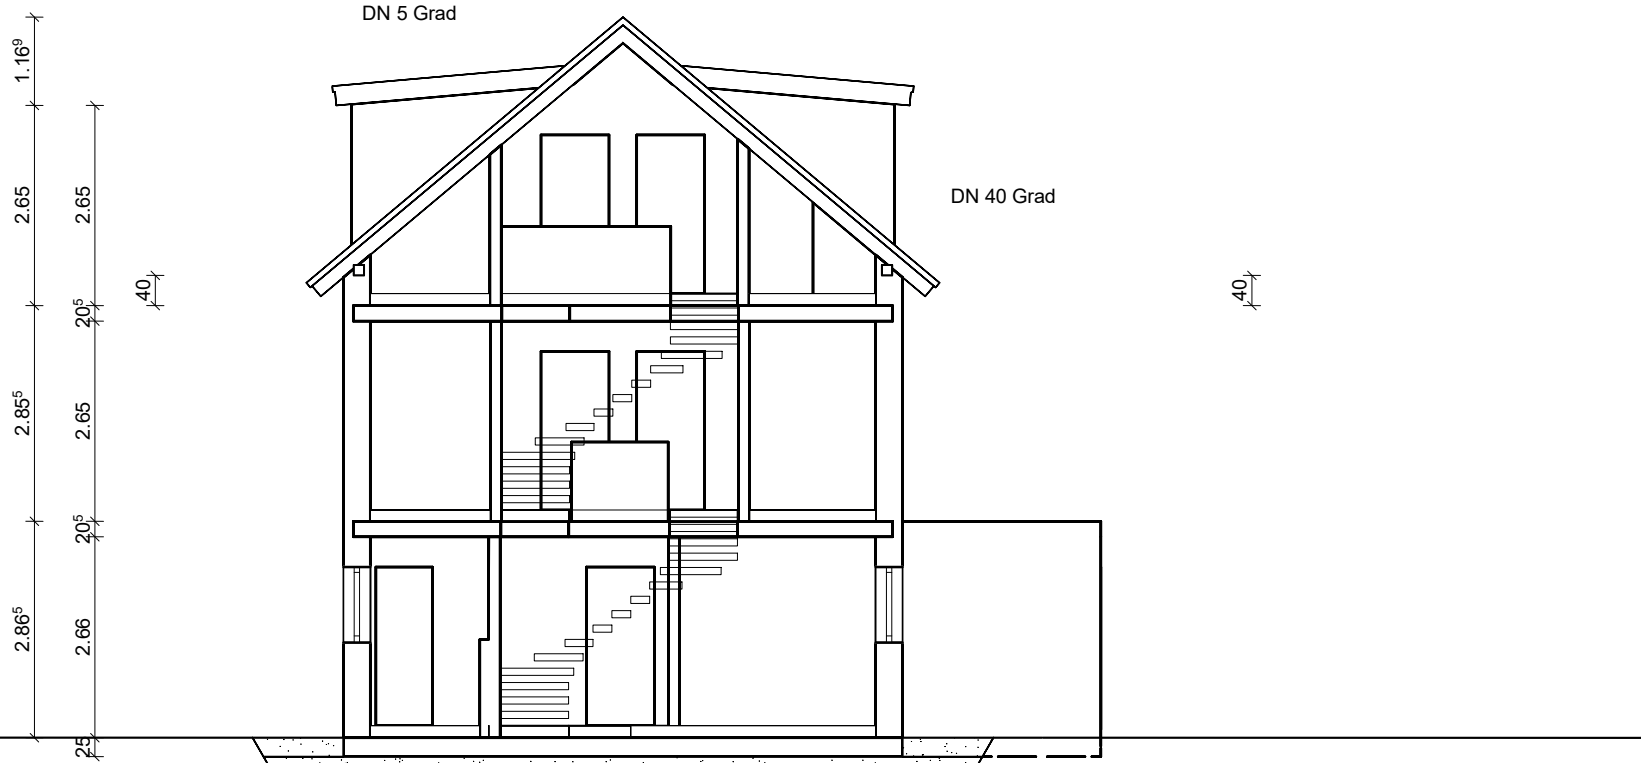


Projekt: EFH
 Würzburger Str. 12
 97209 Veitshöchheim

Schnitt

Alle Angaben sind auf Plausibilität zu prüfen.

Datum	Bearbeiter	Maßstab
21.02.2026		1:100

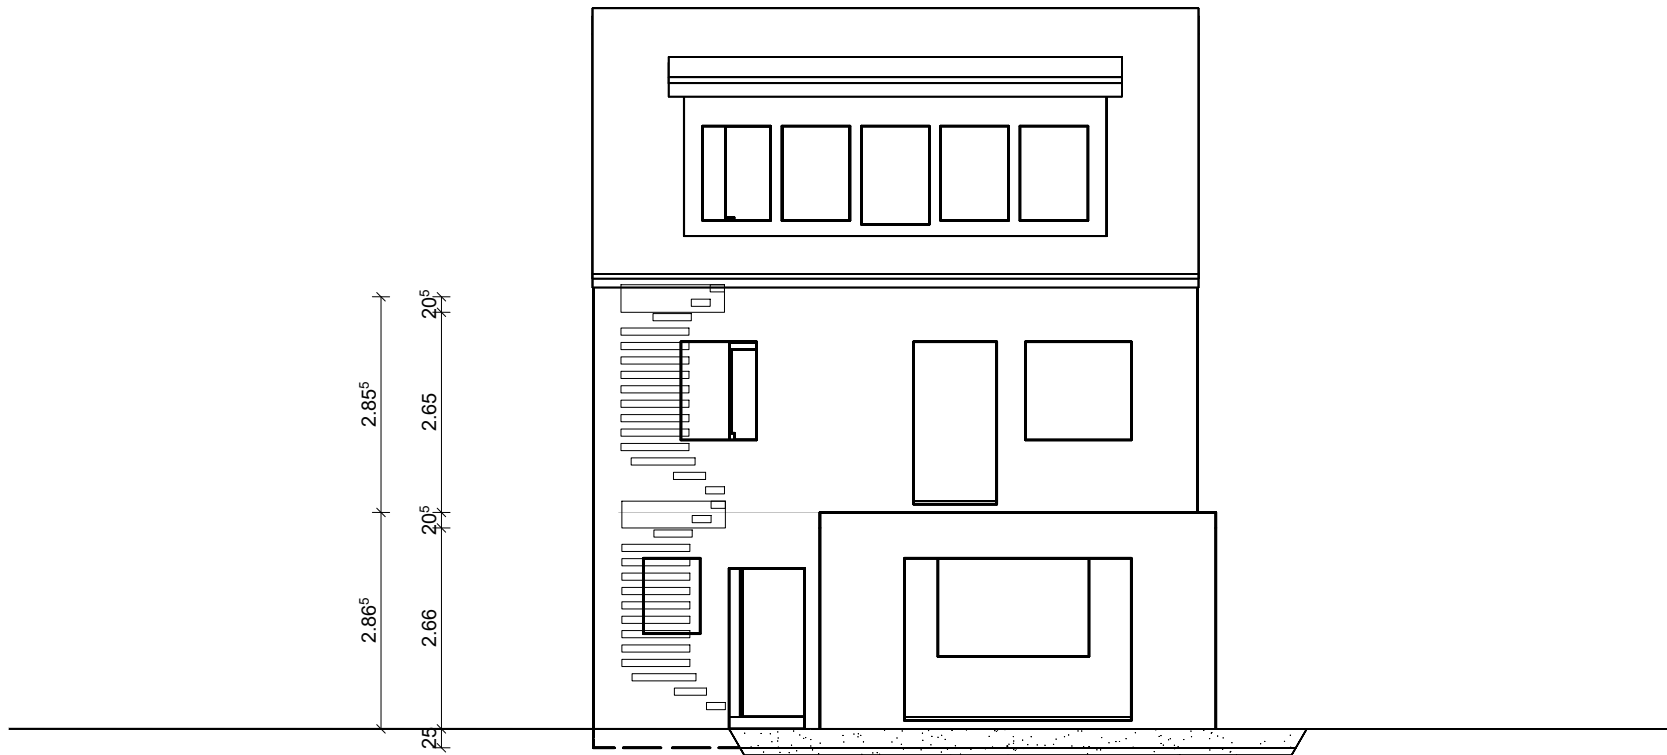

Projekt:
 EFH
 Würzburger Str. 12
 97209 Veitshöchheim

Schnitt B

Alle Angaben sind auf Plausibilität zu prüfen.

Datum	Bearbeiter	Maßstab
21.02.2026		1:100




Projekt: EFH
Würzburger Str. 12
97209 Veitshöchheim

Nordansicht

Alle Angaben sind auf Plausibilität zu prüfen.

Datum	Bearbeiter	Maßstab
21.02.2026		1:100

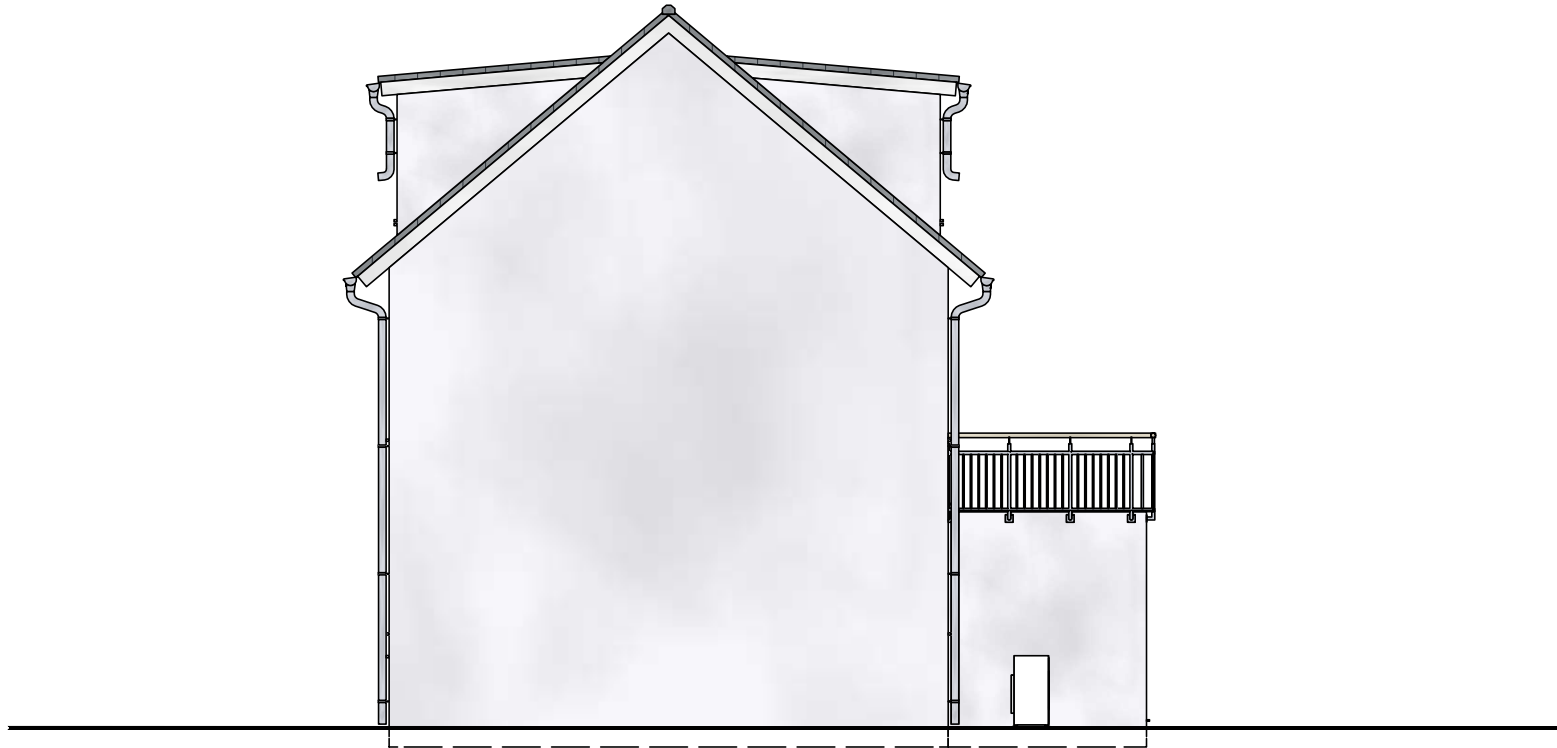

Projekt: EFH
Würzburger Str. 12
97209 Veitshöchheim

Ostansicht

Alle Angaben sind auf Plausibilität zu prüfen.

Datum	Bearbeiter	Maßstab
21.02.2026		1:100




Projekt: EFH
Würzburger Str. 12
97209 Veitshöchheim

Südansicht

Alle Angaben sind auf Plausibilität zu prüfen.

Datum	Bearbeiter	Maßstab
21.02.2026		1:100

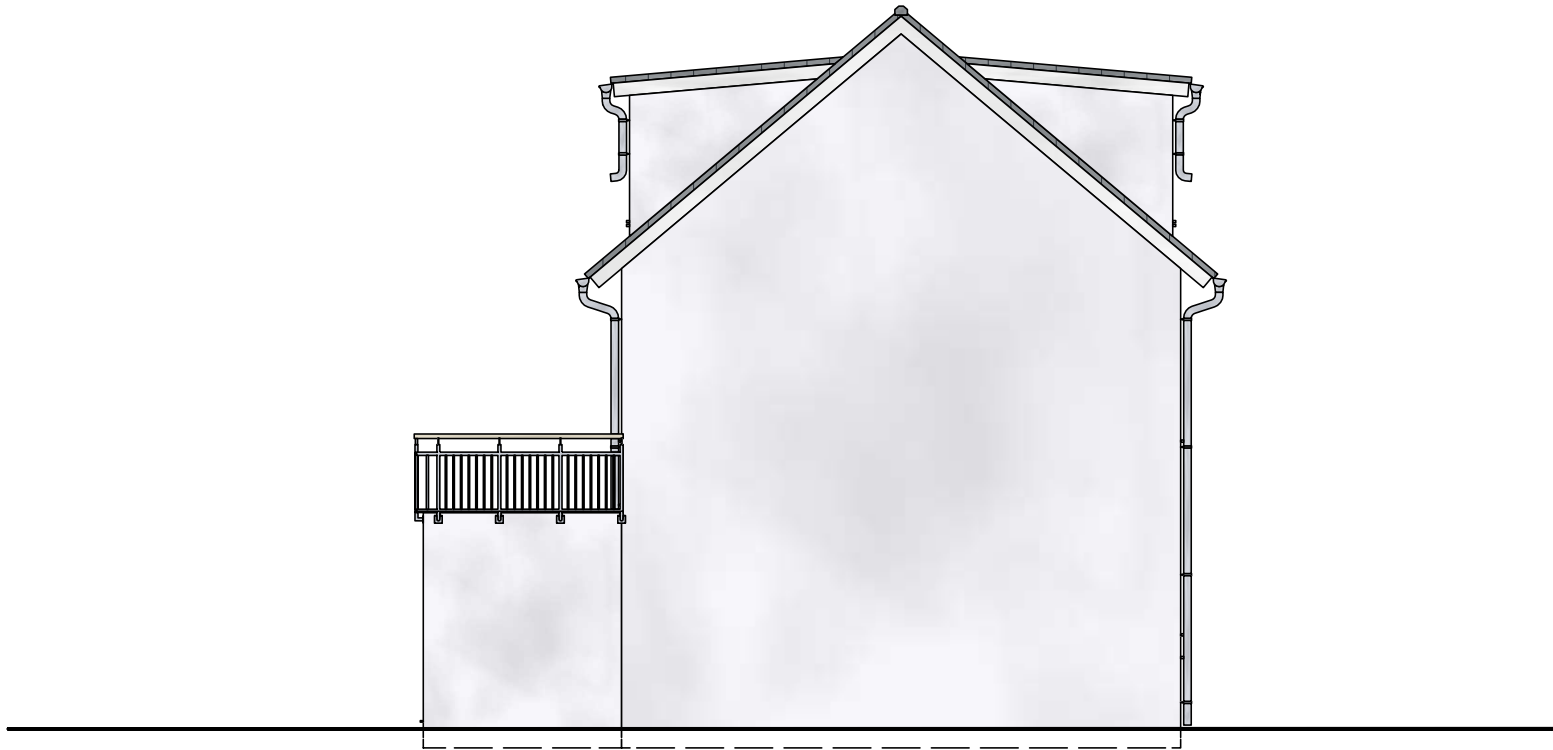

Projekt: EFH
Würzburger Str. 12
97209 Veitshöchheim

Westansicht

Alle Angaben sind auf Plausibilität zu prüfen.

Datum	Bearbeiter	Maßstab
21.02.2026		1:100