

- BESTAND
- NEU
- ABRUCH

BAUHERR

Anlage zu
Bauschein-Nr. *1088/14*



Adenauerstraße 1 · 49699 Lindern
Tel. 059 57/17 55 · Fax 059 57/17 39
www.glas-bau-planung-erweiterung@ewid.net

Erweiterung eines Wohnhauses
Nachweis von PKW-Einstellplätzen
Norderney, Südhofstraße 5
Gemarkung Norderney, Flur 19, Flurstück 31/3

BAUHERR
Norderney, Südhofstraße 5


ANSICHTEN 2

PLAN
DATUM : 22.09.2011
SACHBEARBEITER : gl.
Projekt - Nr./Datei : 010-009.cad
E:\Siegmund\2010\010-009


MAßSTAB: 1 : 100
Blattformat: A3 hoch
PLAN NR.: 06

BAUHERR

Planverfasser
Glaser

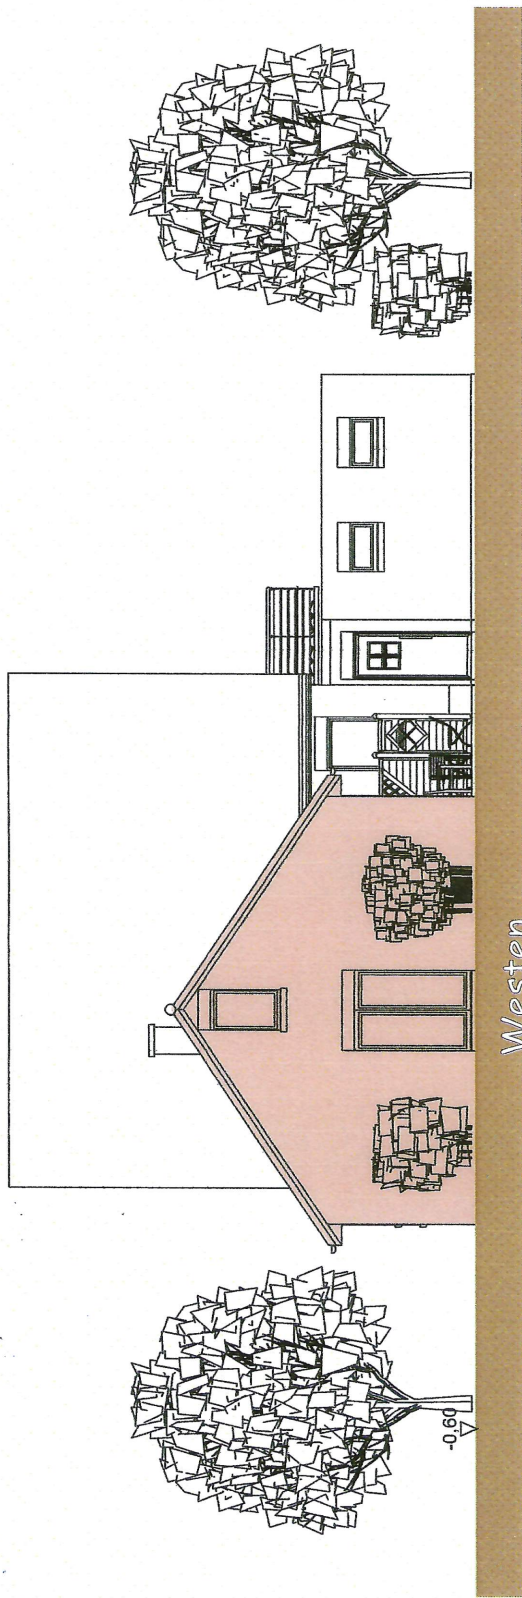

Westen

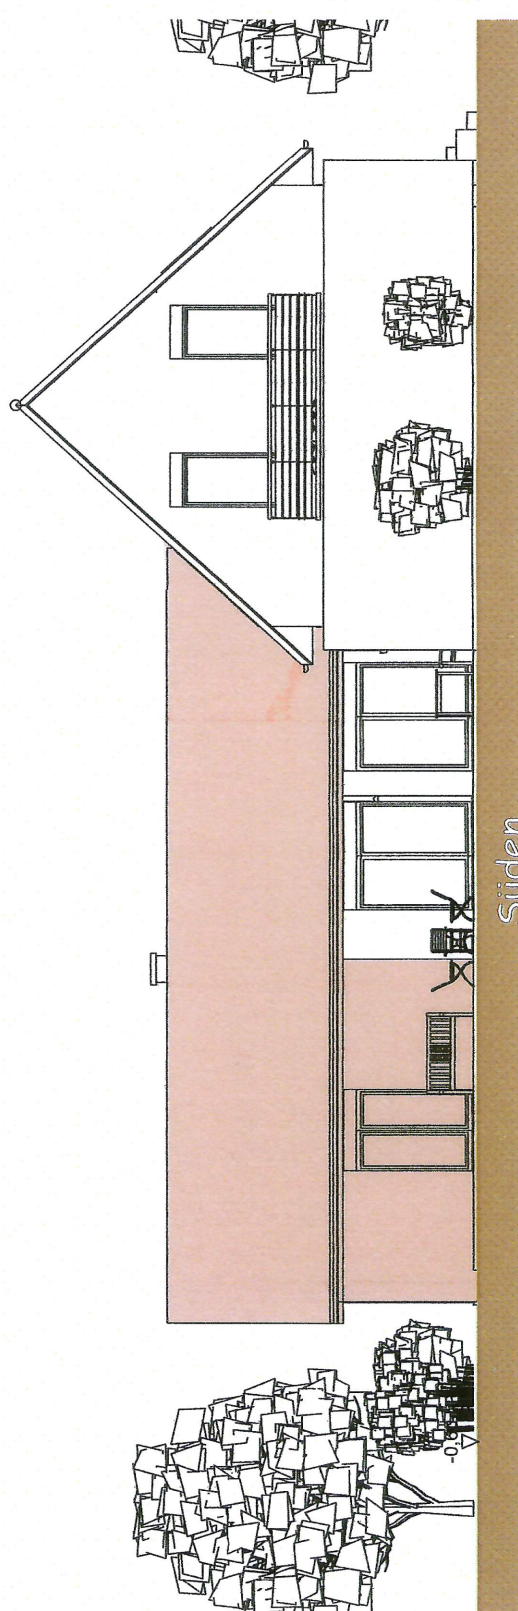

Süden