


DIN A 4 / 14.05.2020 / Alle Maße sind am Bau zu prüfen

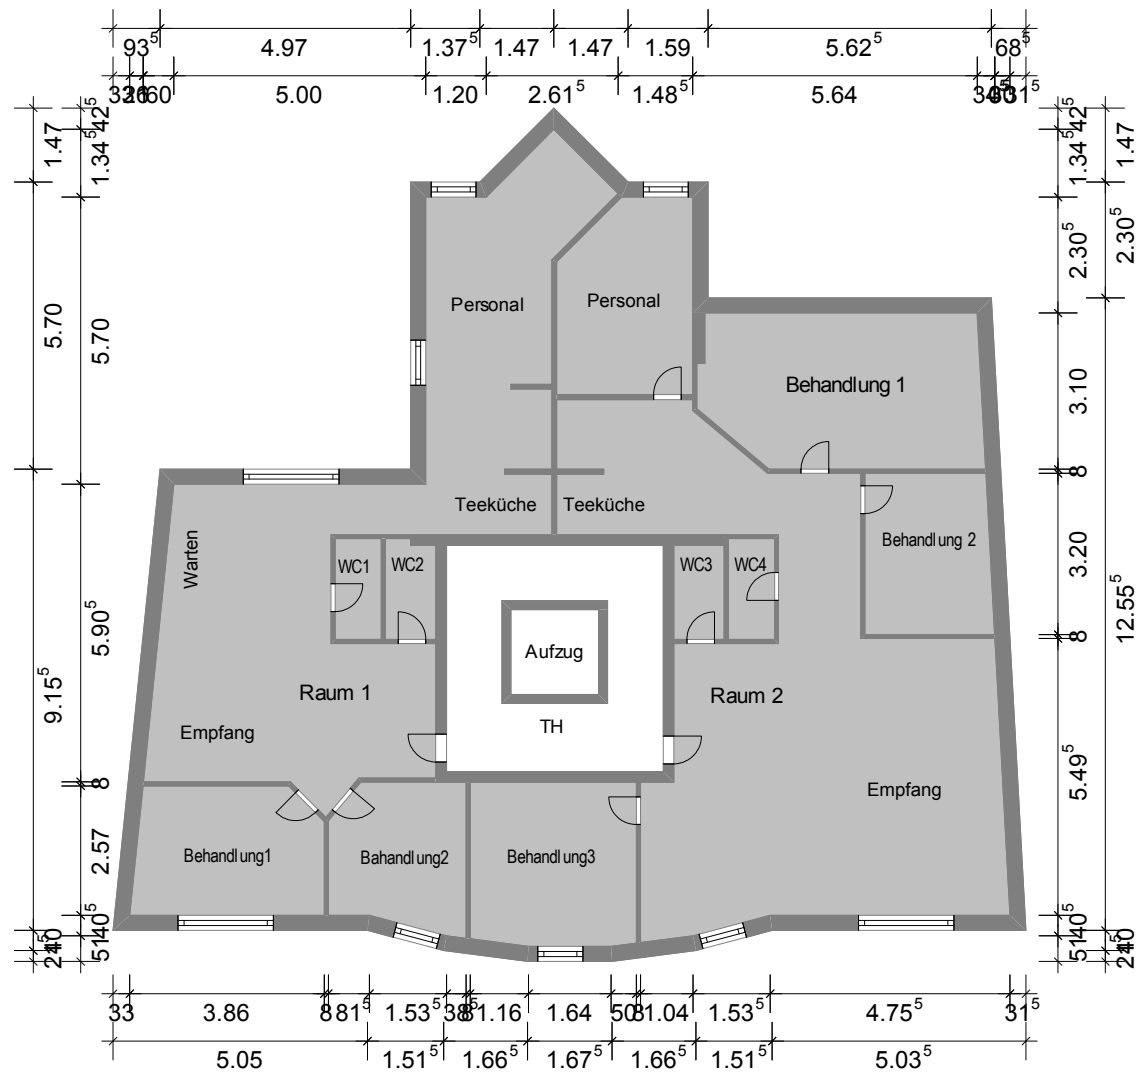

Ratswall 19-20 in 06749 Bitterfeld-Wolfen / 3. OG / Maßstab 1 : 150