


LEBEN AM AUWALD

ELIXHAUSEN

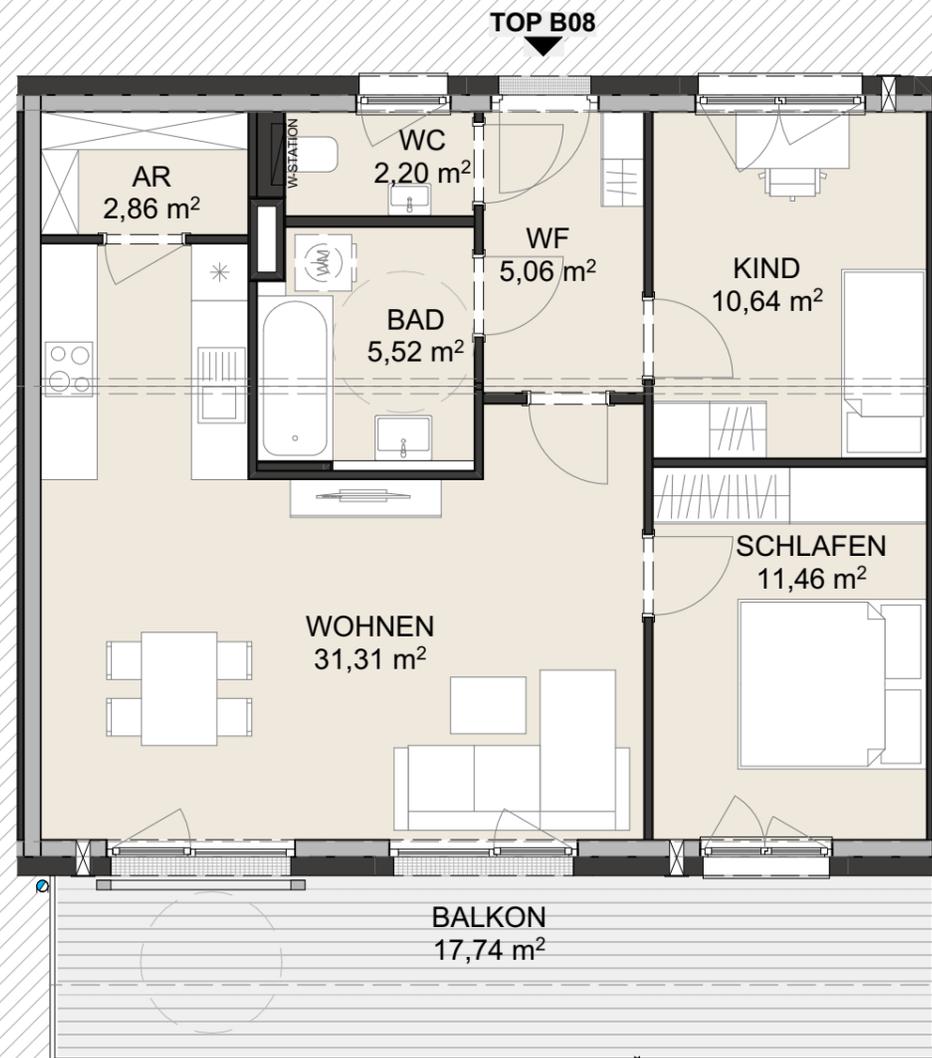

TOP B08 / DG

WOHNEN HAUS B TOP B08

AR	2,86
BAD	5,52
KIND	10,64
SCHLAFEN	11,46
WC	2,20
WF	5,06
WOHNEN	31,31
WOHNFLÄCHE	69,05 m²
DACHGESCHOSS	BALKON
	17,74

Planstand 2023.09.28

Maßstab 1:75

0m | 1m | 2m

Diese Abbildung ist eine schematische Darstellung. Gültig ist das Natur-, Rohbaumaß. Möblierung gemäss Vorschlag des Bauträgers.