

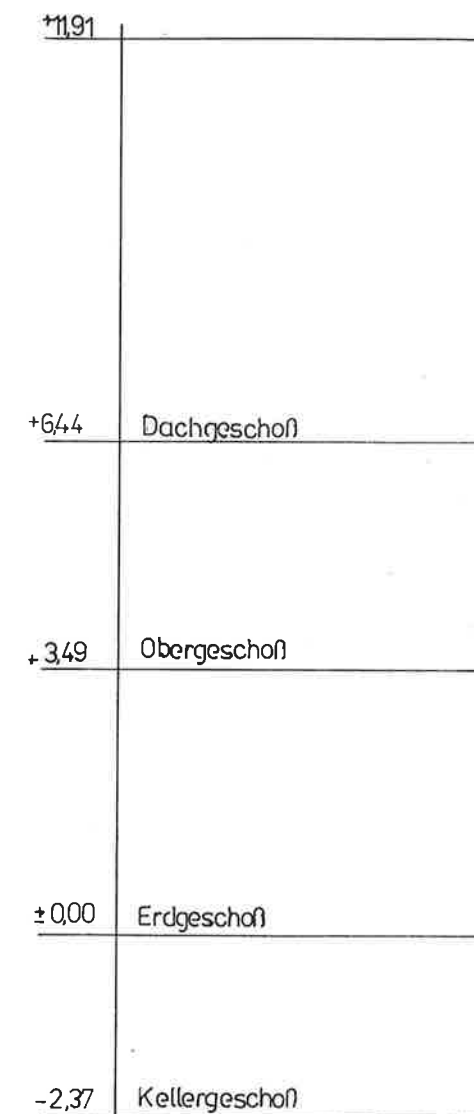
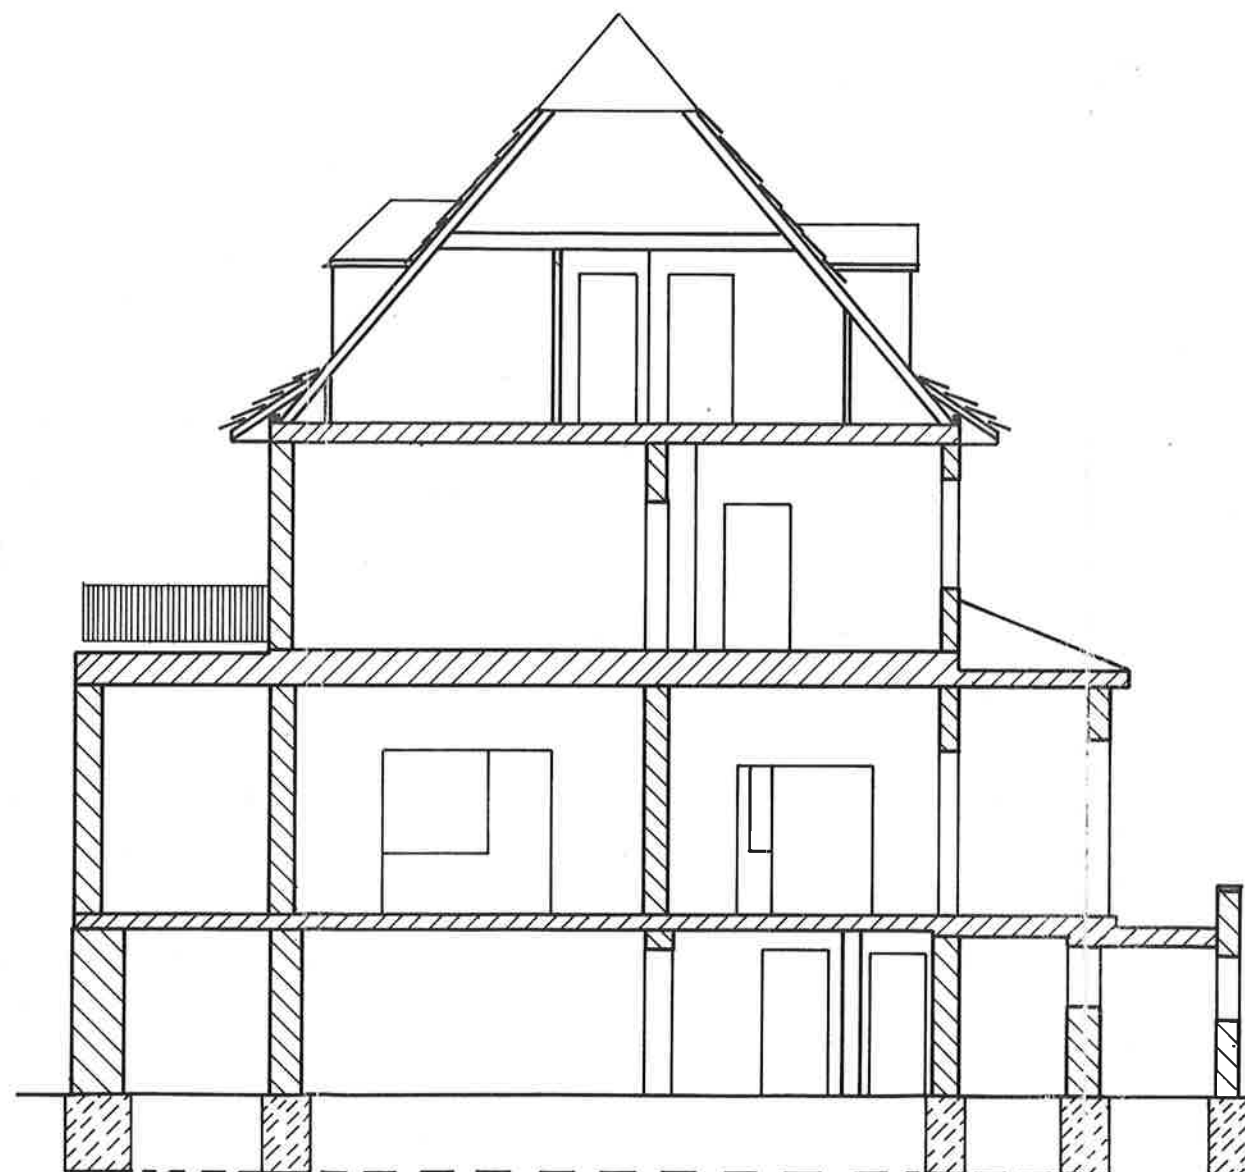


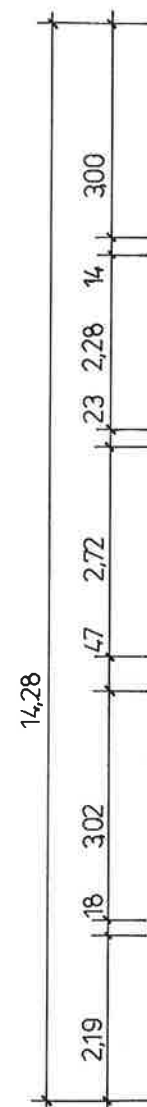

MODERNISIERUNG UND SANIERUNG WOHNHAUS OBERHOFER STR. 99,98544 ZELLA-MEHLIS	
ABGESCHLOSSENHEITSPANUNG	
SCHNITT A-A	MASSTAB 1:100 PLAN A09
BAUHERR/ EIGENTUMER: MAHER JRAB MEININGER STR. 1 98530 BENSCHAUSEN	_____ _____ _____ _____
PLANUNG: DIPL.-BAUING. MATTHIAS RIEMANN ZELLAER STRASSE 45 98528 SUHL TEL: 03681/4998-0	GEZ. RIEMANN STAND APRIL 1999

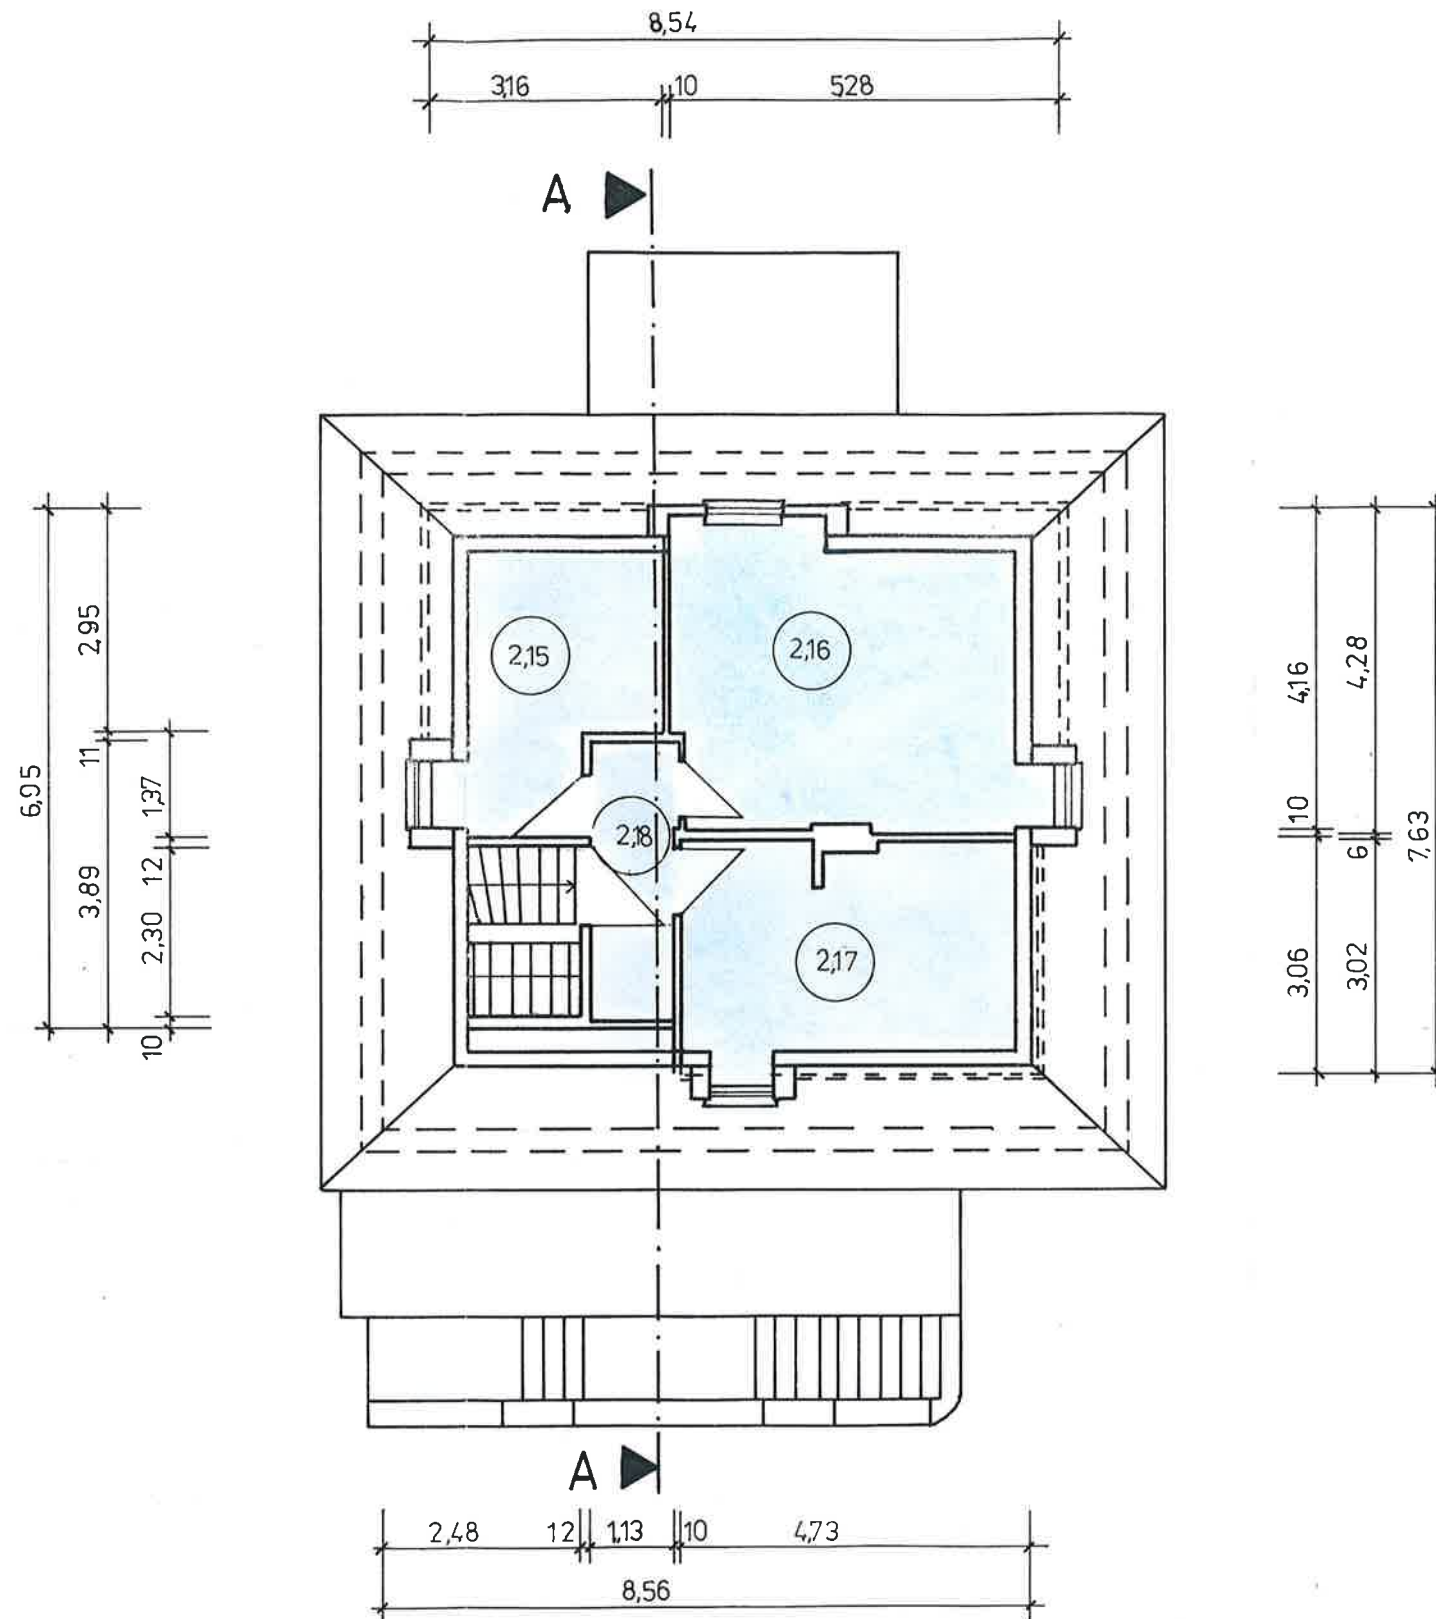

Raumprogramm DG

Wohneinheit 2:		Grundfläche	Wohnfläche
Kind 1	2.15	8,02 m ²	6,51 m ²
Kind 2	2.16	22,18 m ²	10,38 m ²
Bad	2.17	14,45 m ²	10,50 m ²
Flur	2.18	4,40 m ²	4,40 m ²

MODERNISIERUNG UND SANIERUNG WOHNHAUS
OBERHOFER STR. 99,98544 ZELLA-MEHLIS

ABGESCHLOSSENHEITSPANUNG

GRUNDRISS DG

MASSTAB 1:100


PLAN A08

BAUHERR/
EIGENTUMER:

MAHER JRAB
MEININGER STR. 1
98530 BENSCHAUEN

PLANUNG: DIPL.-BAUING. MATTHIAS RIEMANN
ZELLAER STRASSE 45
98528 SUHL
TEL: 03681/4996-0

GEZ. RIEMANN
STAND APRIL 1999

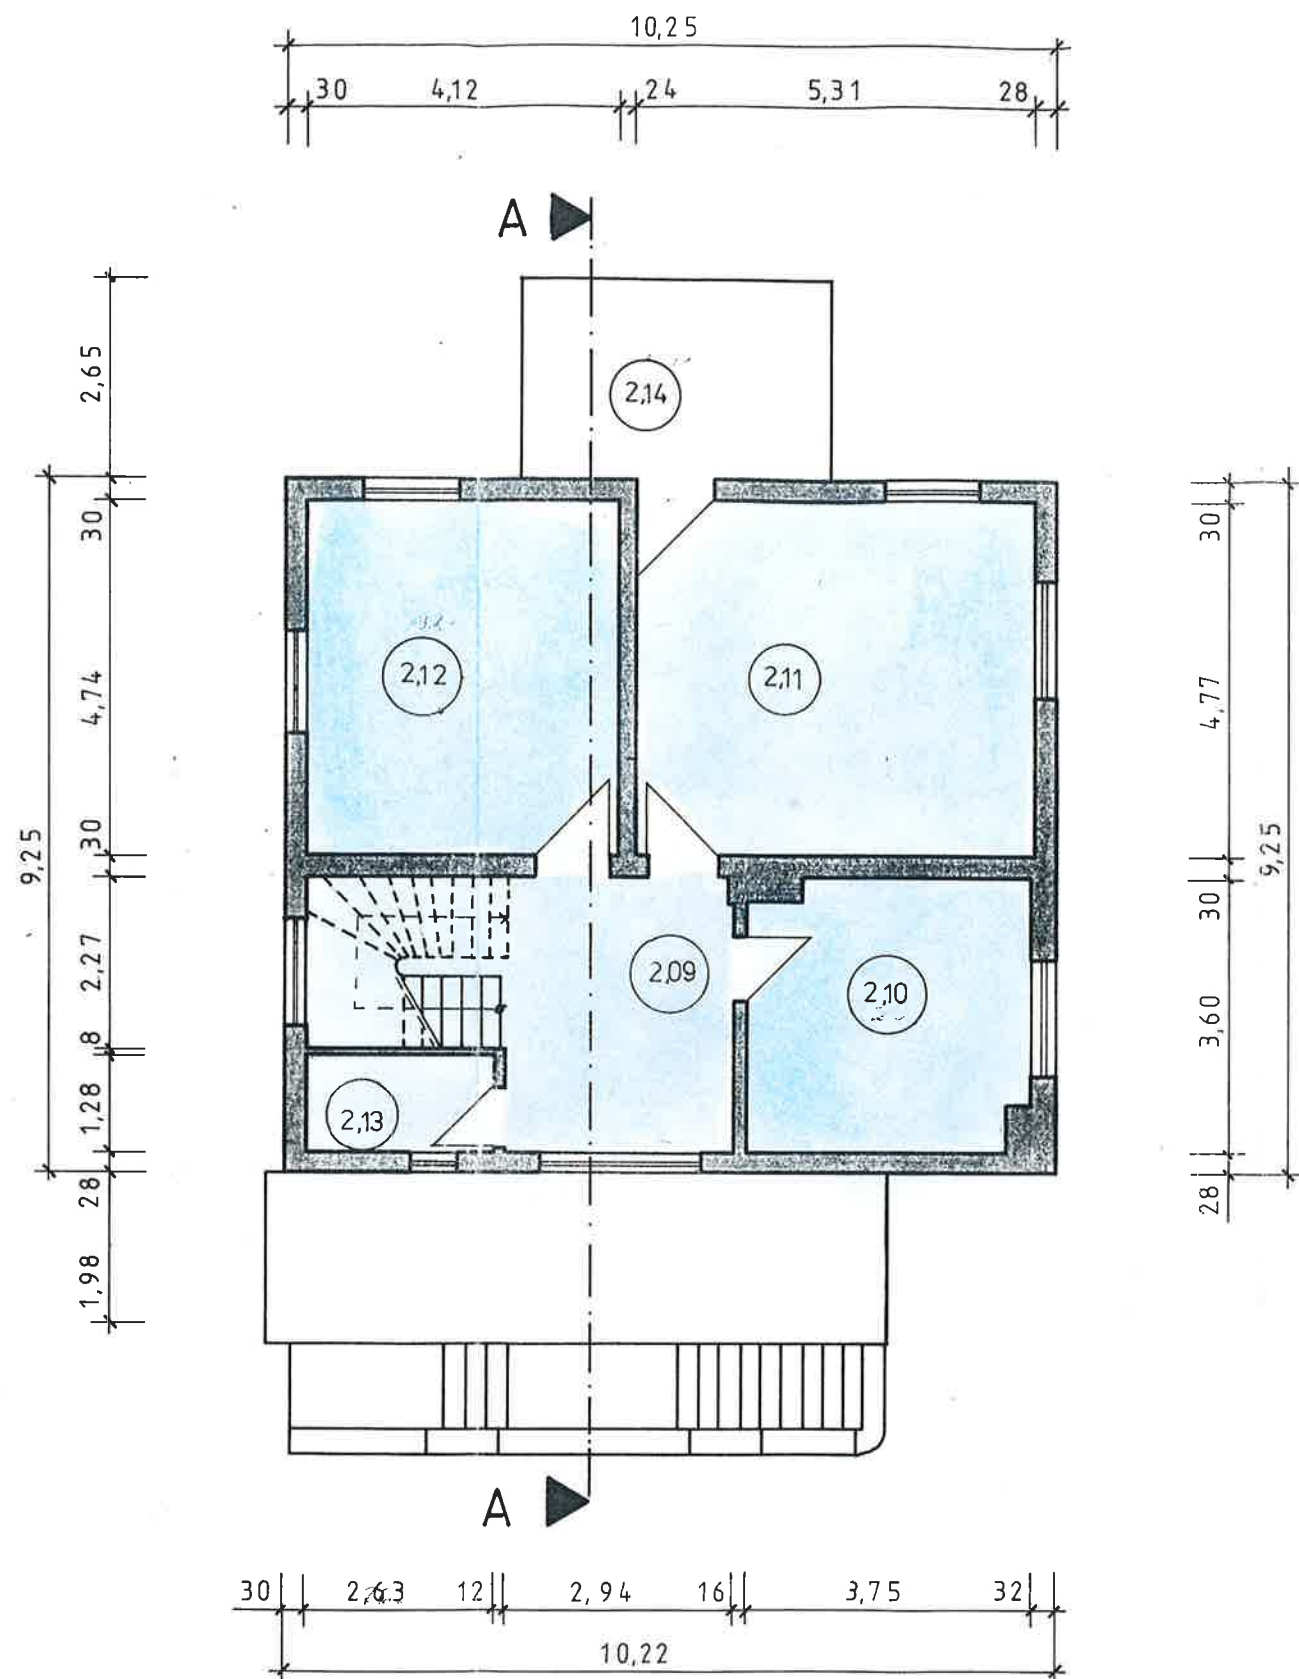

Raumprogramm OG

Wohneinheit 2:

Flur	2.09	11,13 m ²
Küche	2.10	13,25 m ²
Wohnzimmer	2.11	24,91 m ²
Schlafzimmer	2.12	19,27 m ²
Abstellkammer	2.13	3,25 m ²
Balkon	2.14	10,87 m ²

MODERNISIERUNG UND SANIERUNG WOHNHAUS
OBERHOFER STR. 99,98544 ZELLA-MEHLIS

ABGESCHLOSSENHEITSPANUNG

GRUNDRISS OG

MASSTAB 1:100


PLAN A07

BAUHERR/
EIGENTUMER:

MAHER JRAB
MEININGER STR. 1
98530 BENSCHHAUSEN

PLANUNG: DIPL.-BAUING. MATTHIAS RIEMANN
ZELLAER STRASSE 45
98528 SUHL
TEL: 03681/4996-0

GEZ. RIEMANN
STAND APRIL 1999

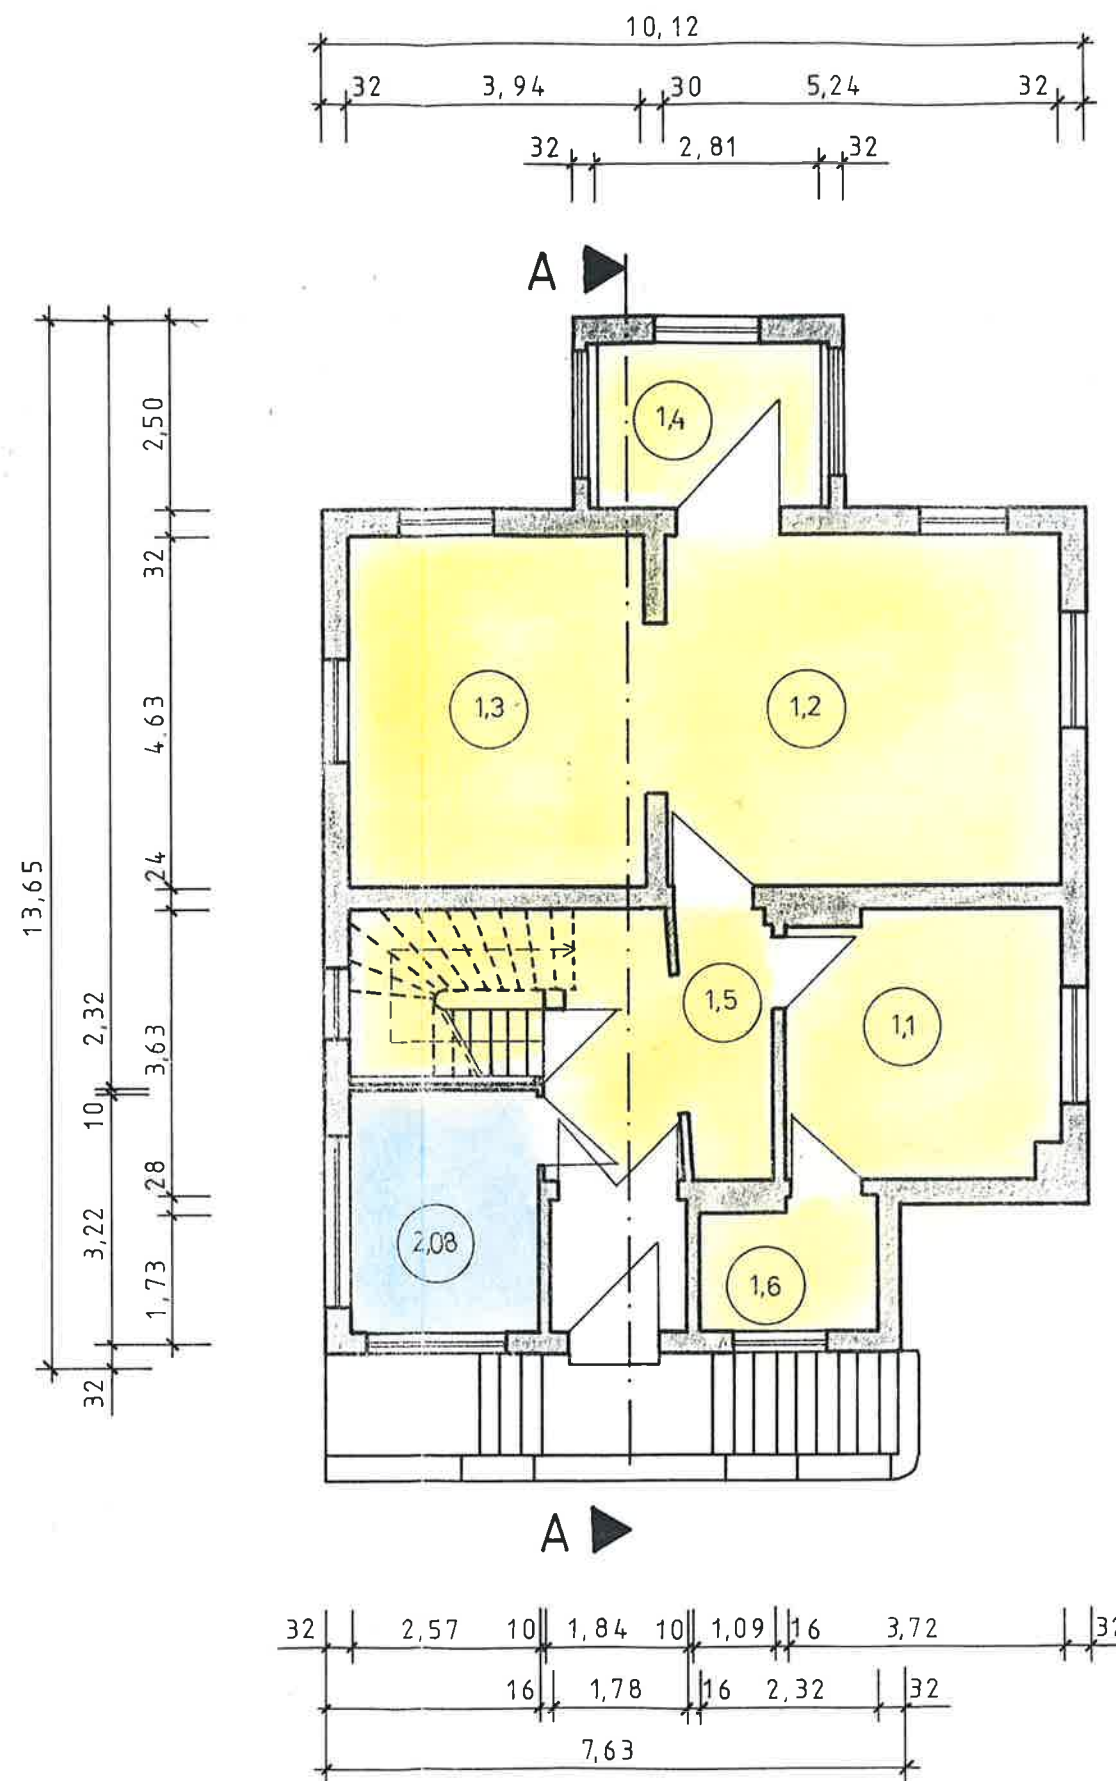

Raumprogramm EG

Flur Eingang 10,15 m²

Wohneinheit 1:

Küche	1.1	12,72 m ²
Wohnzimmer	1.2	24,41 m ²
Schlafzimmer	1.3	18,23 m ²
Erker	1.4	6,50 m ²
Diele	1.5	4,88 m ²
Bad	1.6	4,24 m ²

Wohneinheit 2:

Zimmer	2.08	8,25 m ²
--------	------	---------------------

MODERNISIERUNG UND SANIERUNG WOHNHAUS
OBERHOFER STR. 99,98544 ZELLA-MEHLIS

ABGESCHLOSSENHEITSPLANUNG

GRUNDRISS EG

MASSTAB 1:100


PLAN A06

BAUHERR/ EIGENTÜMER:

MAHER JRAB
MEININGER STR. 1
98530 BENSCHHAUSEN

PLANUNG: DIPL.-BAUING. MATTHIAS RIEMANN
ZELLAER STRASSE 45
98528 SUHL
TEL: 03681/4996-0

GEZ. RIEMANN
STAND APRIL 1999

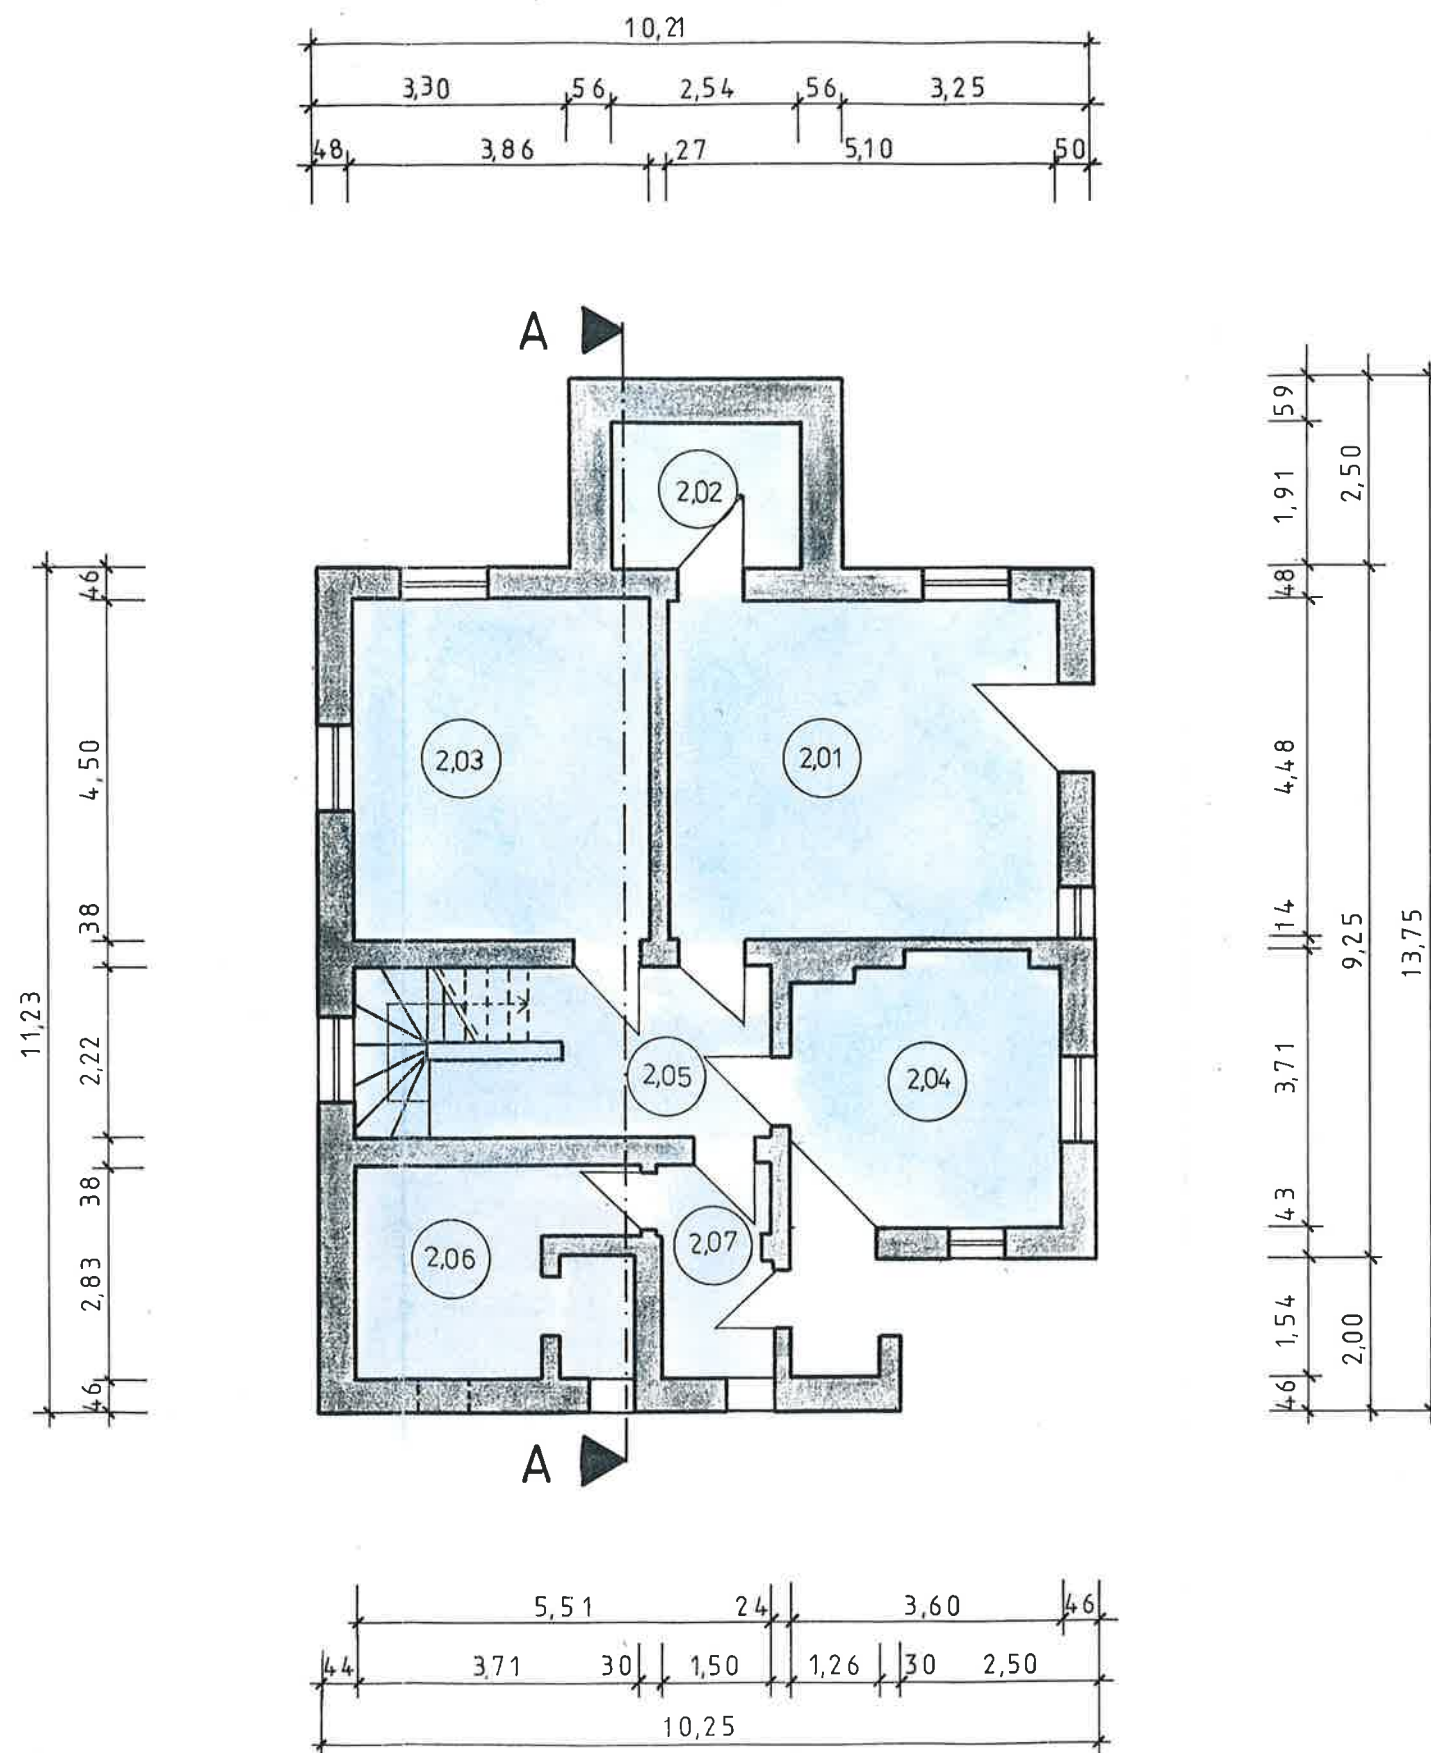

Raumprogramm KG

Wohneinheit 2:

Küche	2.01	23,40 m ²
Kühlraum	2.02	4,88 m ²
HWR	2.03	17,78 m ²
Heizungsraum	2.04	12,24 m ²
Treppenhaus	2.05	8,00 m ²
Abstellraum	2.06	9,80 m ²
Flur	2.07	2,28 m ²

MODERNISIERUNG UND SANIERUNG WOHNHAUS
OBERHOFER STR. 99,98544 ZELLA-MEHLIS

ABGESCHLOSSENHEITSPANUNG

GRUNDRISS KG

MASSTAB 1:100

PLAN A05

BAUHERR/
EIGENTÜMER:

MAHER JRAB
MEININGER STR. 1
98530 BENSCHHAUSEN

PLANUNG: DIPL.-BAUING. MATTHIAS RIEMANN
ZELLAER STRASSE 45
98528 SUHL
TEL: 03681/4996-0

GEZ. RIEMANN
STAND APRIL 1999