


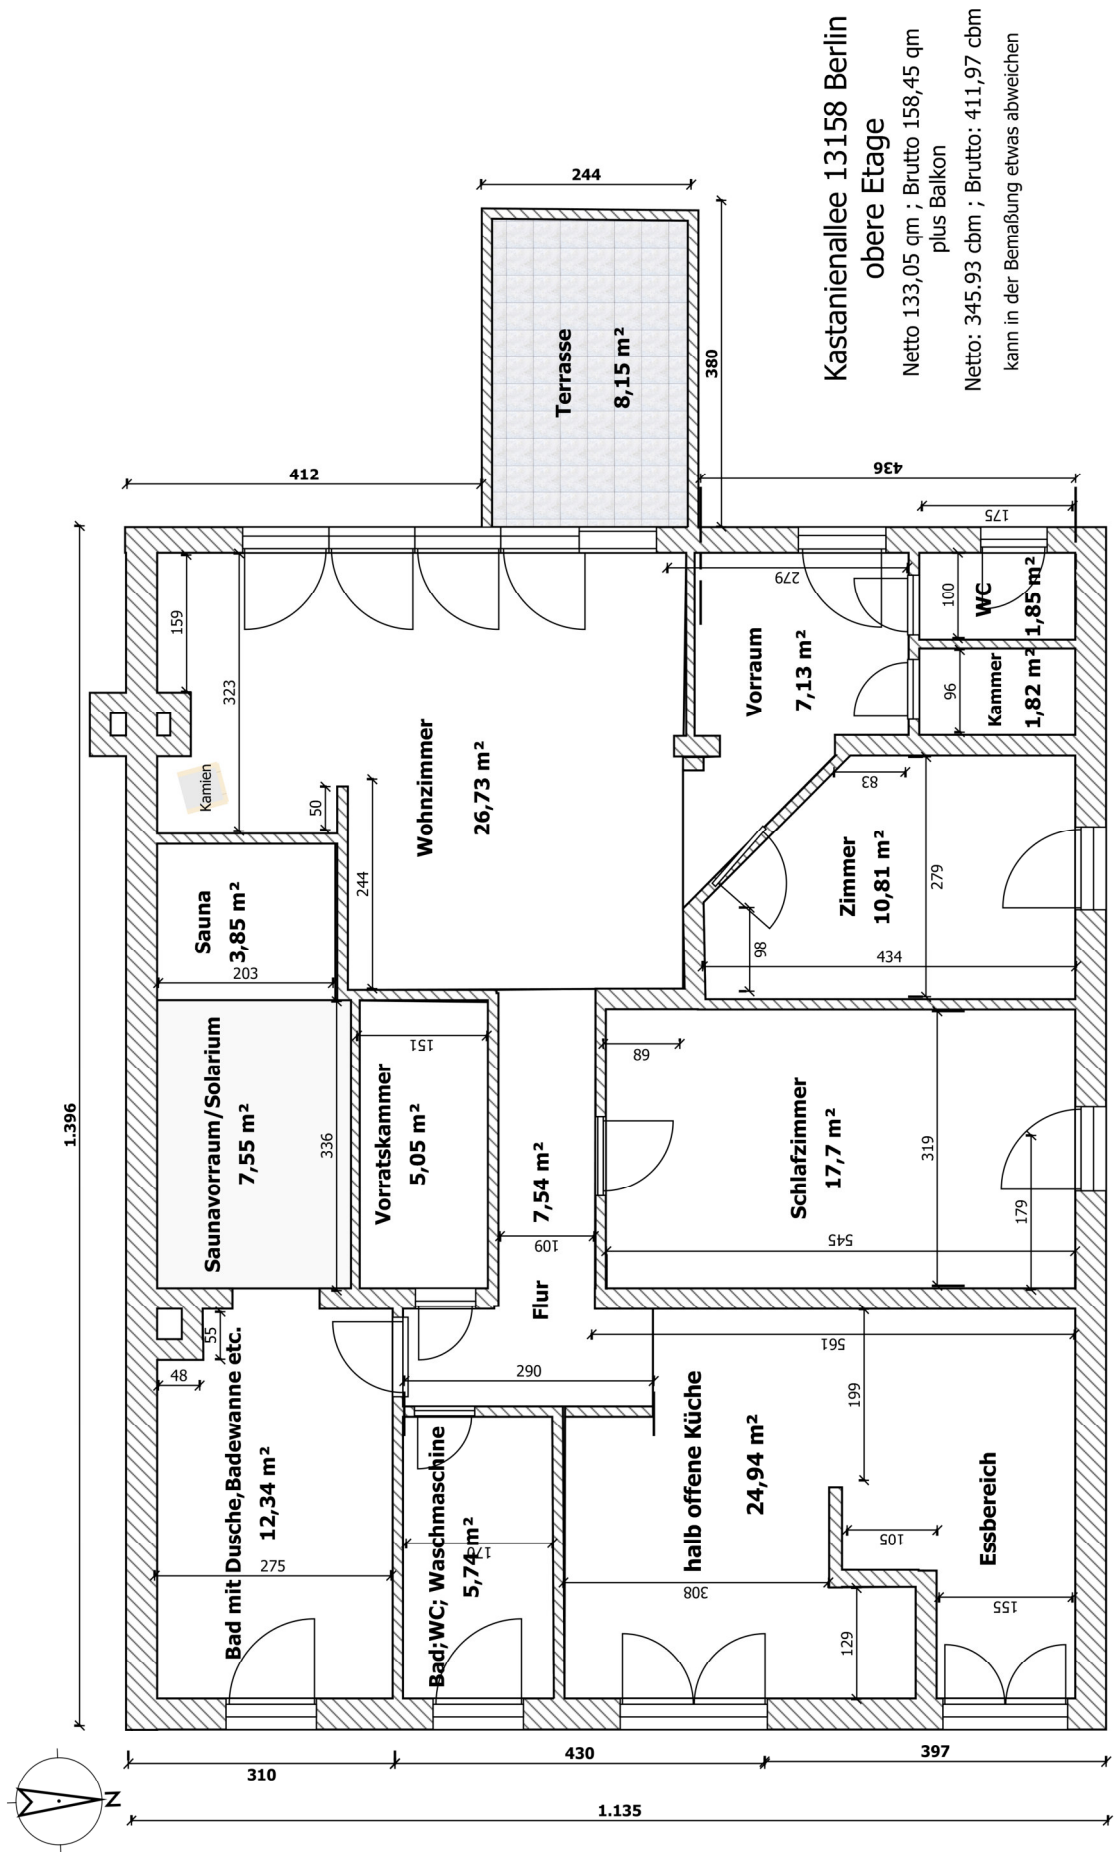

Kastanienallee 13158 Berlin obere Etage

Netto 133,05 qm ; Brutto 158,45 qm
plus Balkon

Netto: 345.93 cbm ; Brutto: 411,97 cbm
kann in der Bemaßung etwas abweichen