
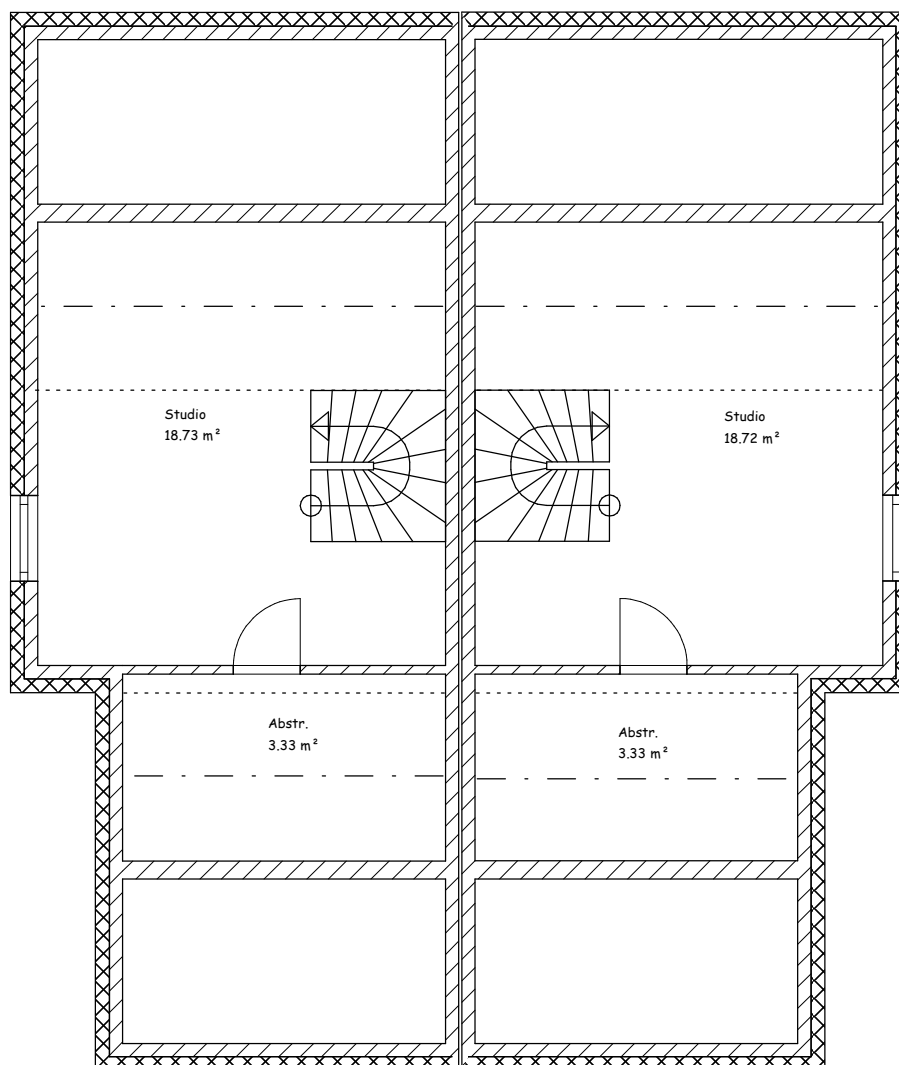


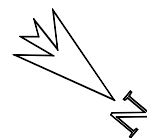

Spitzboden rd. 22 m² Wfl.

Projekt: Neubau eines Doppelhauses mit 4 WE
Hubertusstraße 43 - 32547 Bad Oeynhausen

Bauherr: Immonova24 GmbH
Dornbreite 18 a - 32549 Bad Oeynhausen

Architekt: NN
Immonova24 GmbH - 32549 Bad Oeynhausen

Dateiname: 1366 DH ETW Hubertusstr 23-11-27

Maßstab: 1 : 100 Datum: 08.12.2023 Spitzboden