


**Schnitt A'-A'**  
M 1:20

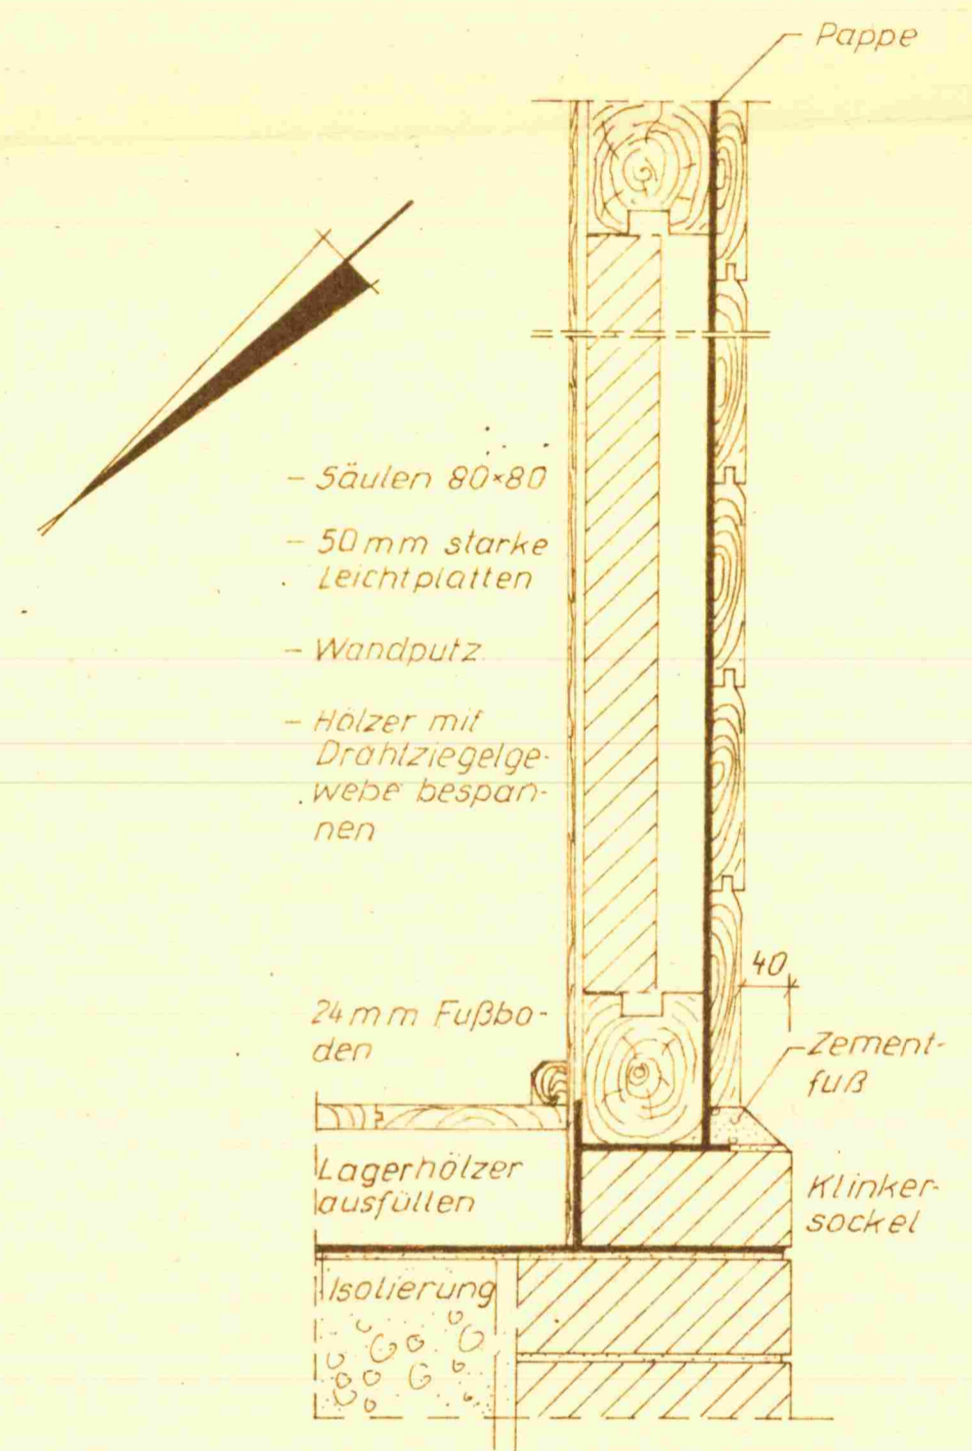

**Sanierung Wohngebäude  
und Kellererweiterung**

Bemerkung: Buchholz - [REDACTED]  
**Abbruch - Erdgeschoß**  
M 1:50

Abbruch

Dokumentations-  
erarbeitung: J. Beck  
gezeichnet: J. Beck Juni/82