



VON LÜDENSCHIED NACH ALTENA LIO NR. 530

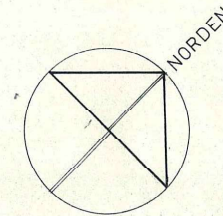

BESTEHENDES GEBÄUDE

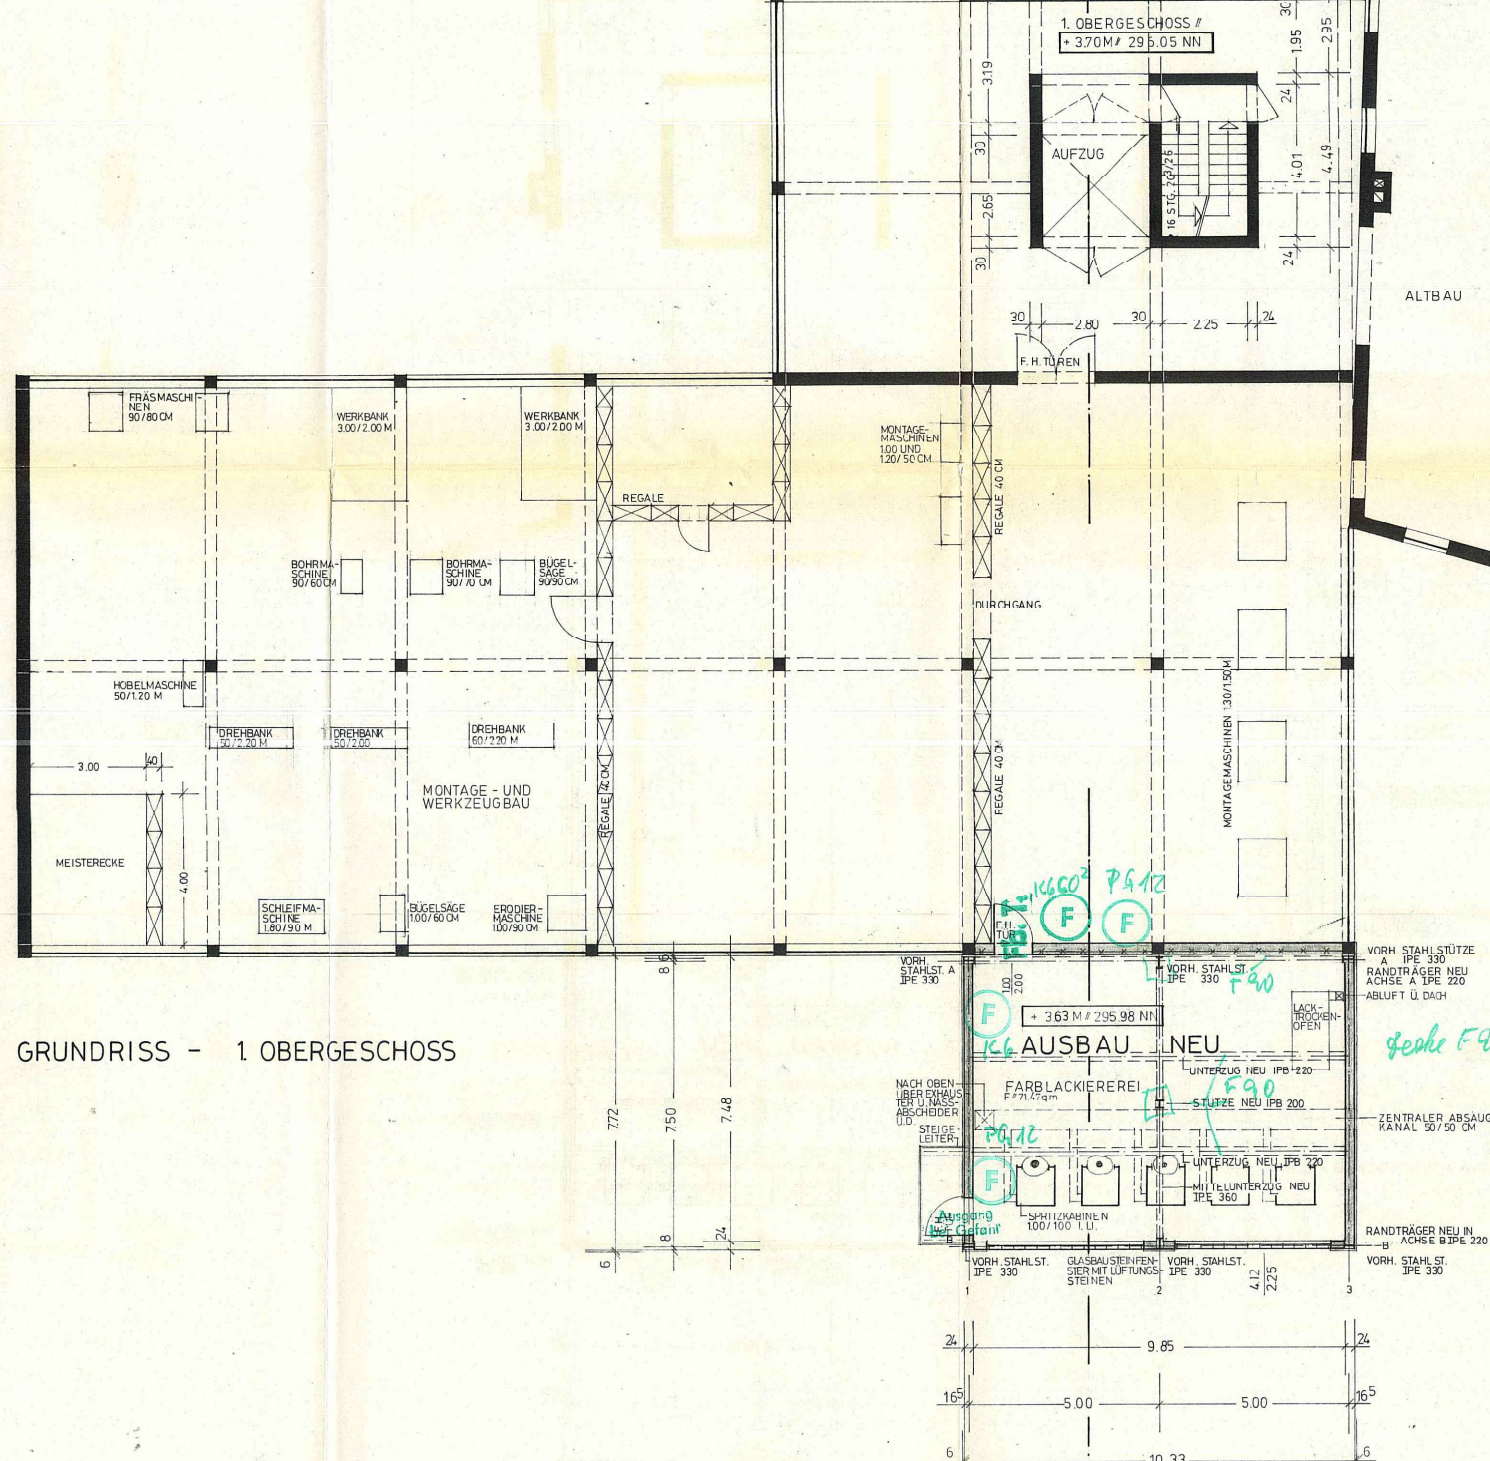

GRUNDRISS - 1. OBERGESCHOSS

BAUSTOFFE GRUNDRISS UND SCHNITTE //

- BESTEHENDES MAUERWERK
- ABZUBRECHENDES MAUERWERK
- MAUERWERK NEUBAU
- BETON NEUBAU
- FRR / FALLROHR REGEN

*Geht auf Baugenehmigung*  
 08.47.7-9-18-FEB-1980  
 Dr. H. Lüdenscheid  
 Baugenehmigung  
 18. FEB. 1980  
 Lüdenscheid  
 im Auftrag

*Geht auf Stellungnahme vom 16. F. 1979*  
 Staatl. Gewerbeaufsichtsamt Hagen  
 16. F. 1979  
 in Vertretung

1. OBERGESCHOSS M: 1/100

AUSBAU EINER FARBLACKIEREREI  
 IN LÜDENSCHIED, ALTENAER STR. 202

BAUHERRIN: FA. BECKMANN UND CO KG.  
 ALTENAER STR. 202, LÜDENSCHIED -  
 OBERRAHMEDE  
 GEMARKUNG LÜDENSCHIED - LAND  
 FLUR 92 FLURSTÜCK 138

LÜDENSCHIED, IM MAI 1979  
 BAUHERRIN:  
 FIRMA BECKMANN UND  
 CO KG  
 ALTENAER STRASSE 202  
 5880 LÜDENSCHIED -  
 OBERRAHMEDE

ARCHITEKTEN:  
 REINHOLD VOGS UND OLAF WEIGT  
 ARCHITEKTEN, BDA UND BDB  
 SCHULSTRASSE 1  
 5880 LÜDENSCHIED