

Dies sind Bauantragsunterlagen, keine Ausführungspläne!  
 Alle Maße sind am Bau zu prüfen! Unstimmigkeiten sind unverzüglich beim Planverfasser anzuzeigen!

Angaben der Statik sind bindend! Änderungen nach statischer Berechnung bleiben vorbehalten!

Alle Abdichtungen und Feuchtigkeitssperren sind nach DIN 18195 und DIN 1053 auszuführen!

Die Inhalte der Ausführung bestimmen sich nach dem jeweils gültigen Bauvertrag, in der Wertigkeit gefolgt von den Bauzeichnungen.



Ausführung der Wärmedämmung gem. Wärmeschutznachweis!

	<b>C&amp;G Bauplanung</b> Classen und Geigle Gbr	
	Hauptstr. 26 18236 Kröpelin Morsbitt-Roslock	Tel. 038292/821743 Mail: ctg.gbr@t-online.de 0197/152/94304

Bauherr:	
Bauvorhaben:	Neubau eines EFH - Bungalow
Bauort:	Rakow, B-Plan Nr. 6.2, Flur 1, Flstick 45/79
Darstellung:	Ansichten 2 - Giebelansichten
Phase:	Entwurfs-/ Genehmigungsplanung
Geschäftstyp:	SC Maßstab 1:100 Datum: 02.02.2023 Blatt: 1 von 1
Datum:	02.02.2023
Projekt:	CA090-21
Der Zeichner:	
Der Verleger:	



in **CAD** gezeichnet  
 Der Verleger

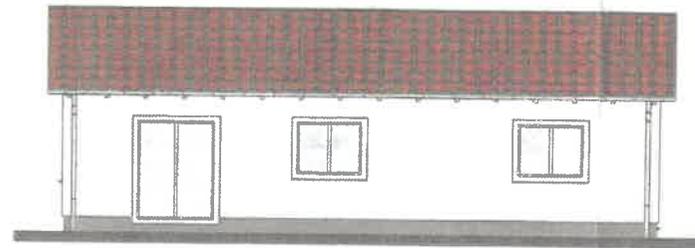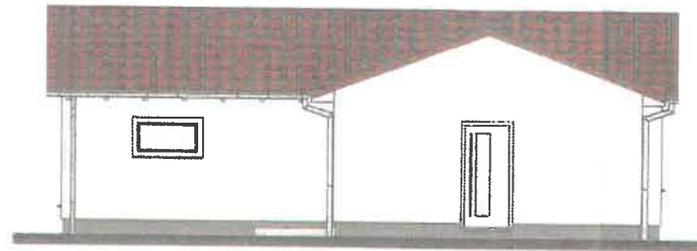

Dies sind Bauantragsunterlagen, keine Ausführungspläne!  
 Alle Maße sind am Bau zu prüfen! Unstimmigkeiten sind unverzüglich beim Planverfasser anzuzeigen!

Angaben der Statik sind bindend! Änderungen nach statischer Berechnung bleiben vorbehalten!

Alle Abdichtungen und Feuchtigkeitssperren sind nach DIN 18195 und DIN 1053 auszuführen!

Die Inhalte der Ausführung bestimmen sich nach dem jeweils gültigen Bauvertrag, in der Wertigkeit gefolgt von den Bauzeichnungen.

Ausführung der Wärmedämmung gem. Wärmeschutznachweis!

	<b>C&amp;G Bauplanung</b> Classen und Geigle GbR	
	Hauptstr. 26 18236 Kitzpeitz Pflanzschmiedestraße	Tel. 038292/821743 Mail: cug.gbr@t-online.de 079/18184504



Bauherr:	
Bauverhaben:	Neubau eines EFH - Bungalow
Bauort:	Rakow, B-Plan Nr. 6.2, Flur 1, FlStck 45/79
Darstellung:	Ansichten 1 - Traufansichten
Phase:	Entwurfs- / Genehmigungsplanung
Geschw./Mastab:	3C Mastab 1:100
Datum:	02.08.2020
Projekt:	CC890-01
Der Zeichner:	
Der Verleiher:	