



Lageplan

(Auszug aus der Stadtgrundkarte)



Maßstab 1:500

Gemarkung Bad Waldriesborn

Flur 44

Flurstück 392

STADT LIPPSTADT

FD GeoService

17.09.2025

AUSZUG AUS DEM LIEGENSCHAFTSKATASTER

- Liegenschaftskarte / Flurkarte - Standardauszug

Maßstab 1:1000

Datum 14.08.2007

(Antrag-Nr.: 07-05037)

Kreis Soest

- Vermessungs- und Katasteramt -

Gemeinde Lippstadt





Gemarkung Bad Waldliesborn Flur 44

Flurstück: 392



Der Auszug ist maschinell erzeugt, er ist ohne Unterschrift gültig.


Dieser Auszug ist gesetzlich geschützt (§ 5 Abs. 2 VermKatG NW). Vervielfältigungen, Umarbeitungen, Ergänzungen, Veröffentlichungen oder die Weitergabe an Dritte nur mit Zustimmung des Herausgebers, ausgenommen Vervielfältigungen oder Umarbeitungen zur innerdienstlichen Verwendung bei Behörden oder zum eigenen Gebrauch im Rahmen des Betriebszweckes.

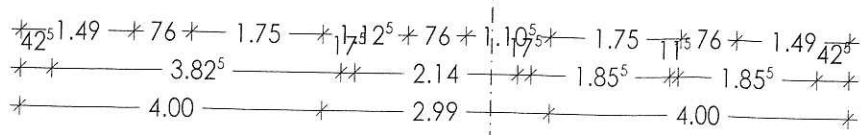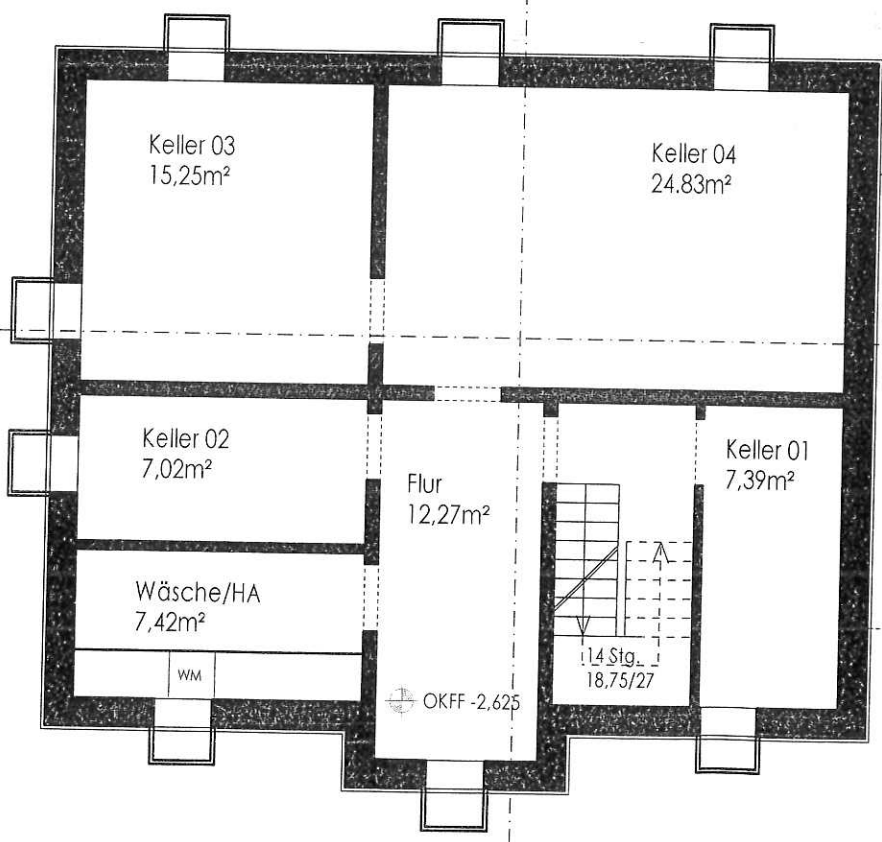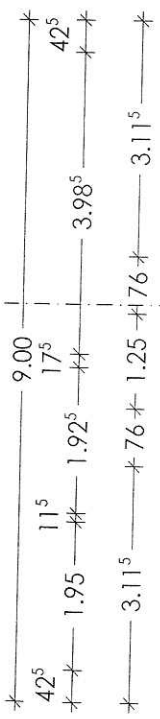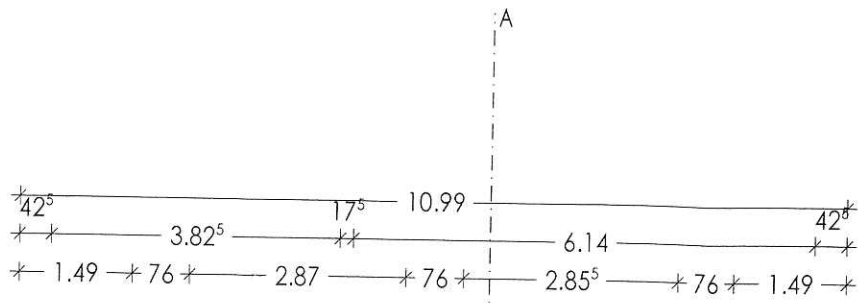

Grundriss Kellergeschos:



! Genaue Aufteilung nach Abstimmung Heizsystem etc.

25m x 21m = 525m²

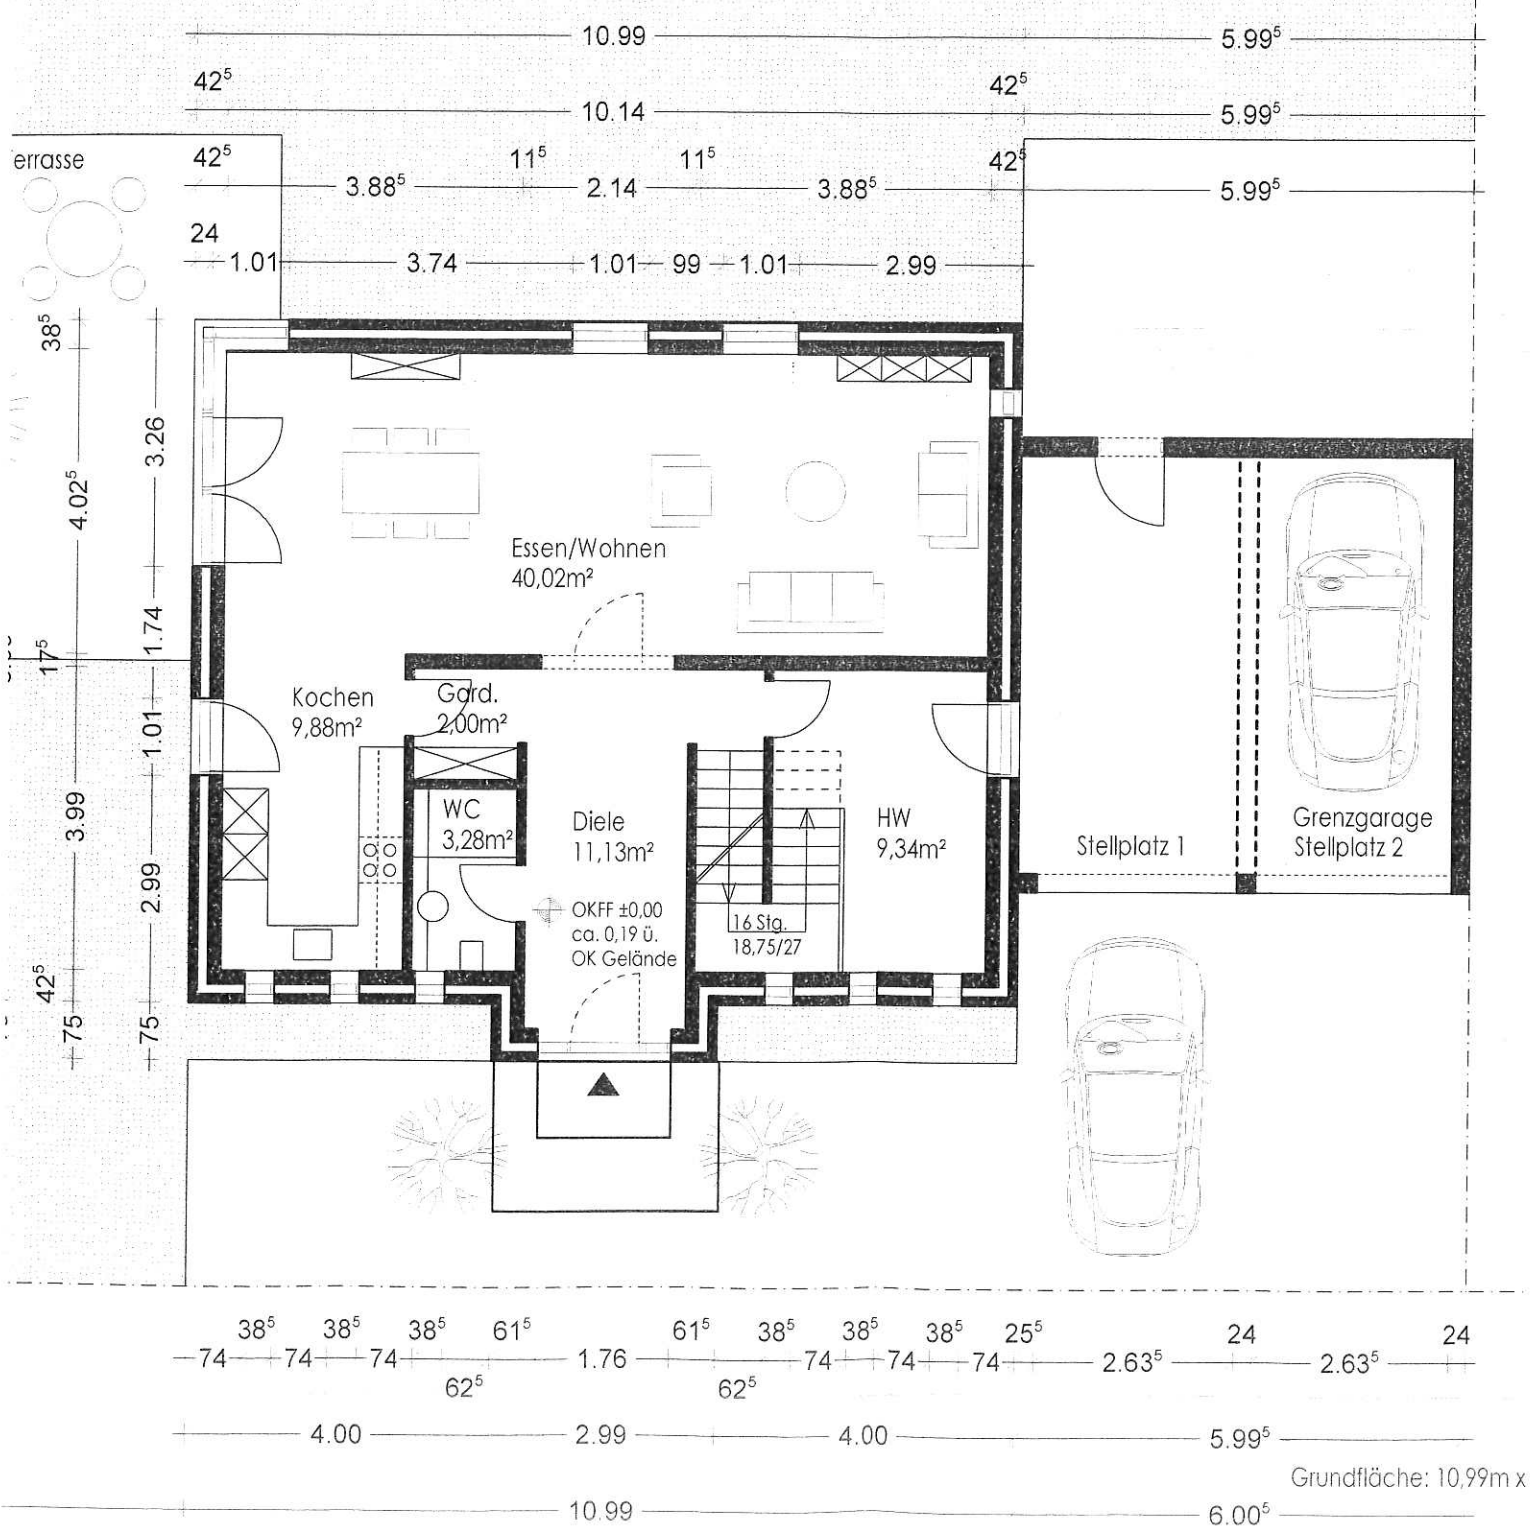

Grundfläche: 10,99m x

Deck ca. 25m x 21m = 525m²

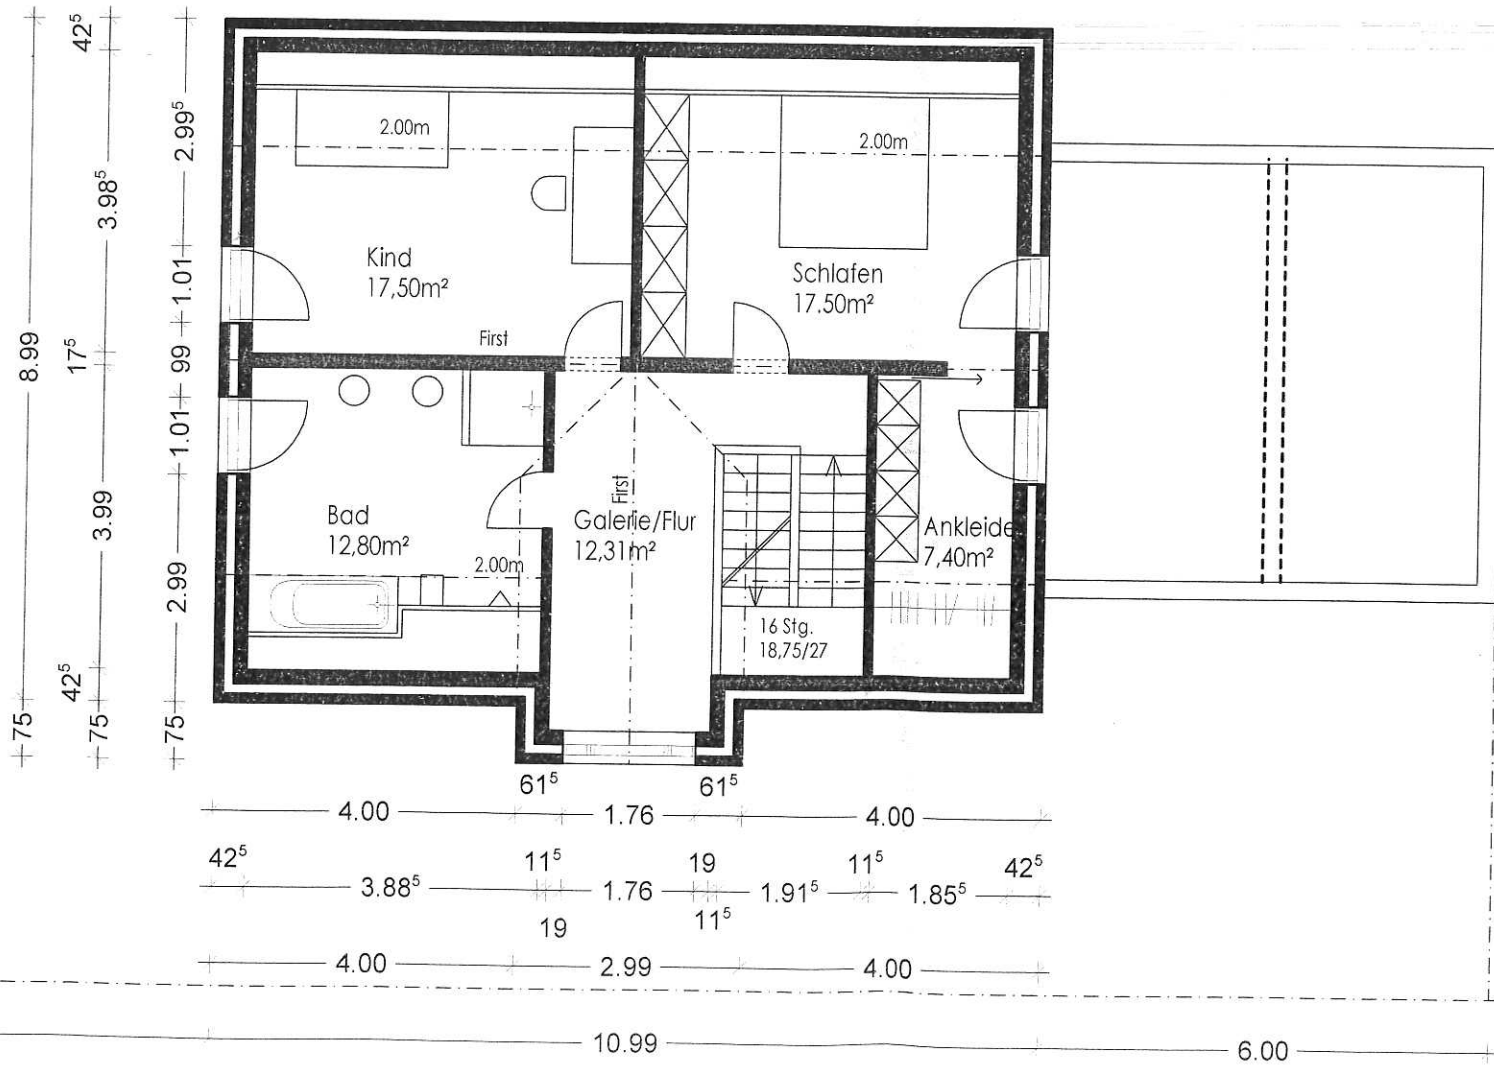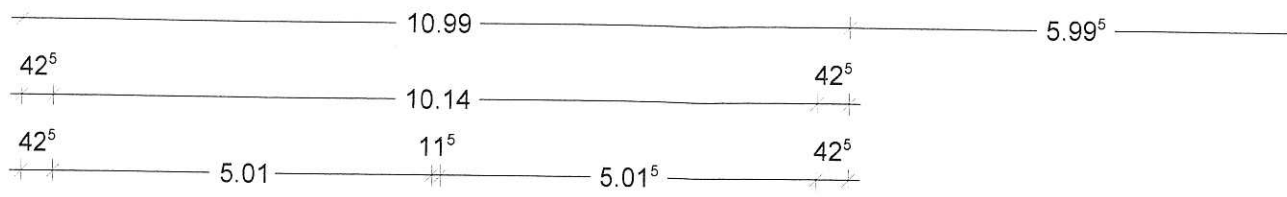

Grundfläche: 10,9
ohne Berücksichti