



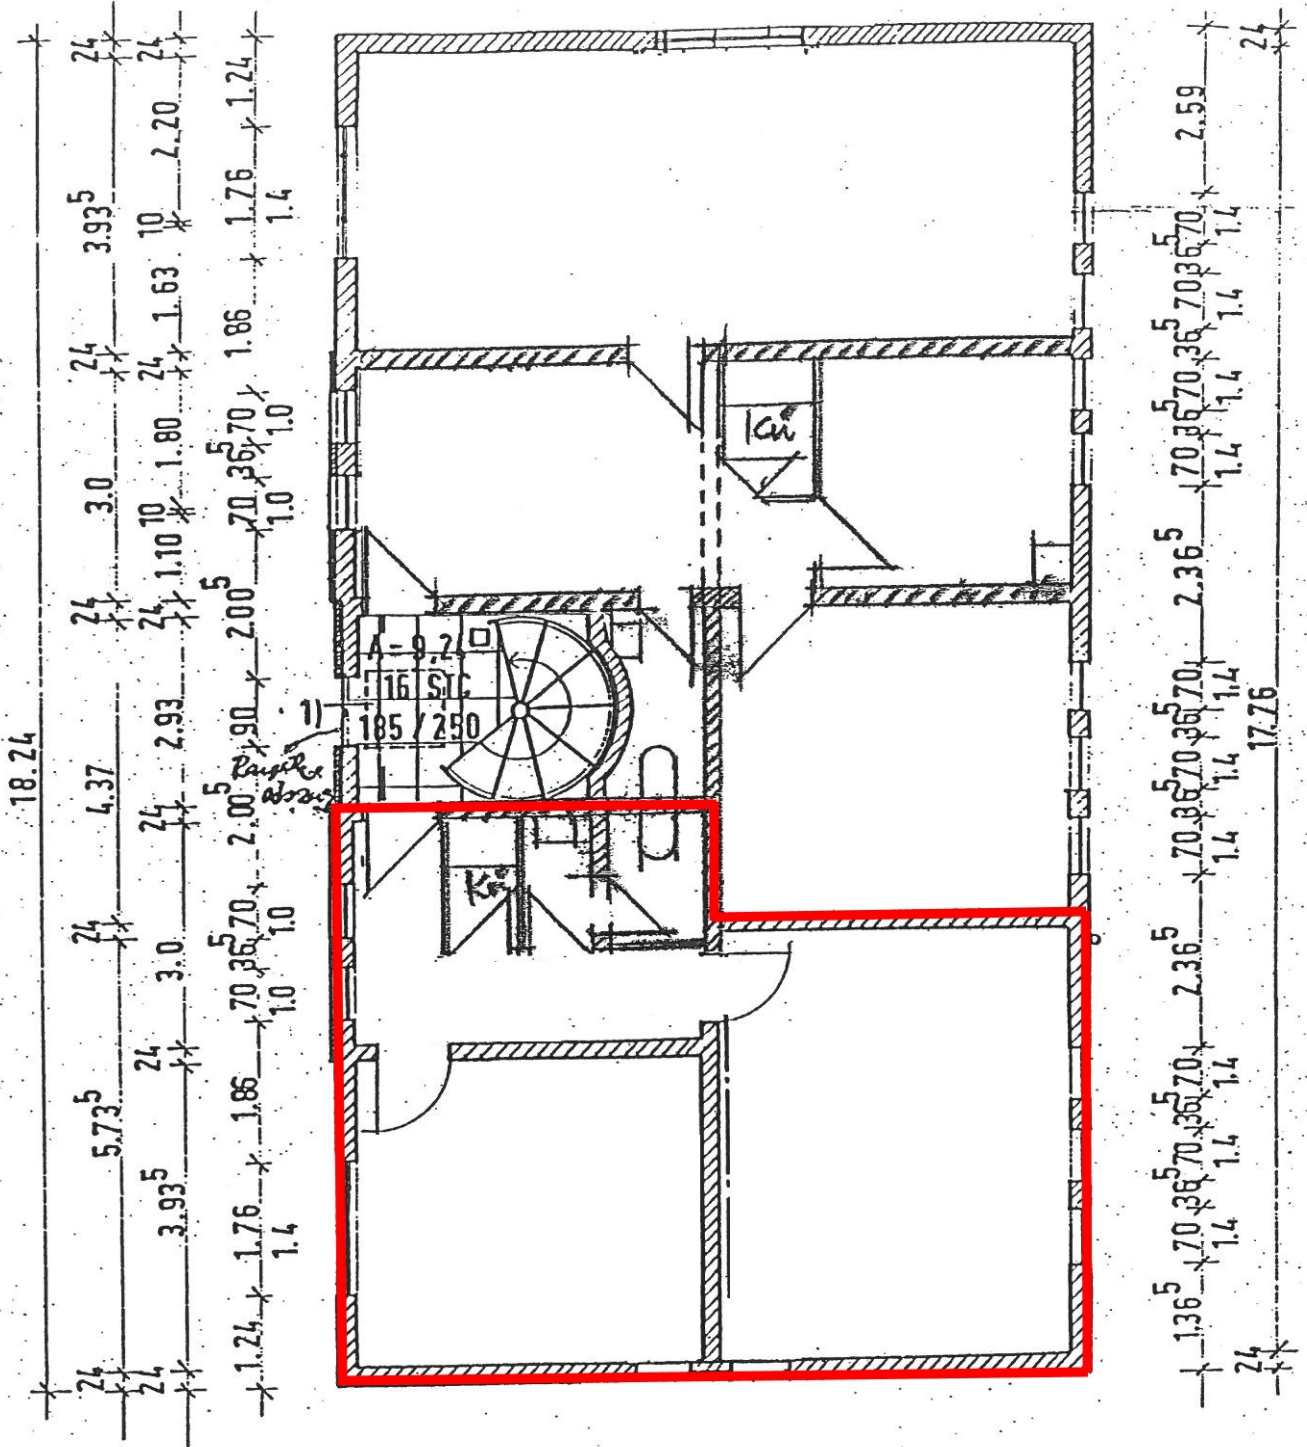

1) DACHAUSSTIEG
OBERLICHT 1,0 x 90

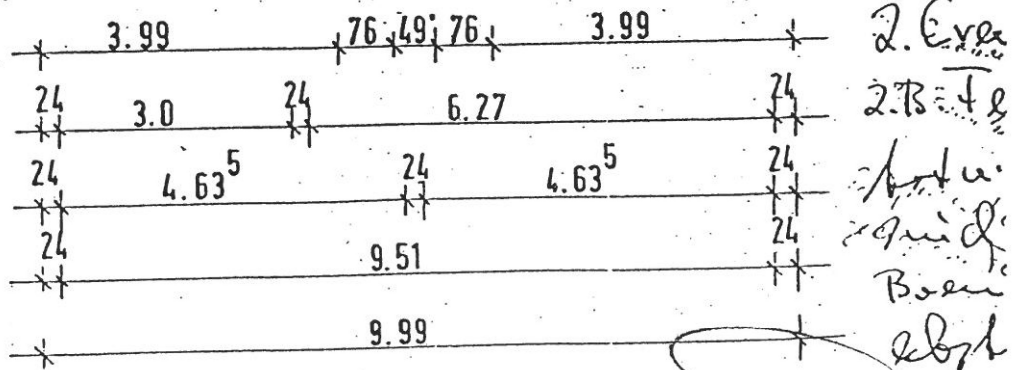

II. OBERGESCHOSZ ergänzt 13/04/05