


Flurstück: 28/64
Flur: 5
Gemarkung: SchönbergGemeinde: Kronberg im Taunus
Kreis: Hochtaunus
Regierungsbezirk: DarmstadtAuszug aus dem
Liegenschaftskataster

Liegenschaftskarte 1:1000

Hessen

Erstellt am 28.04.2025

Antrag: 202888969-2

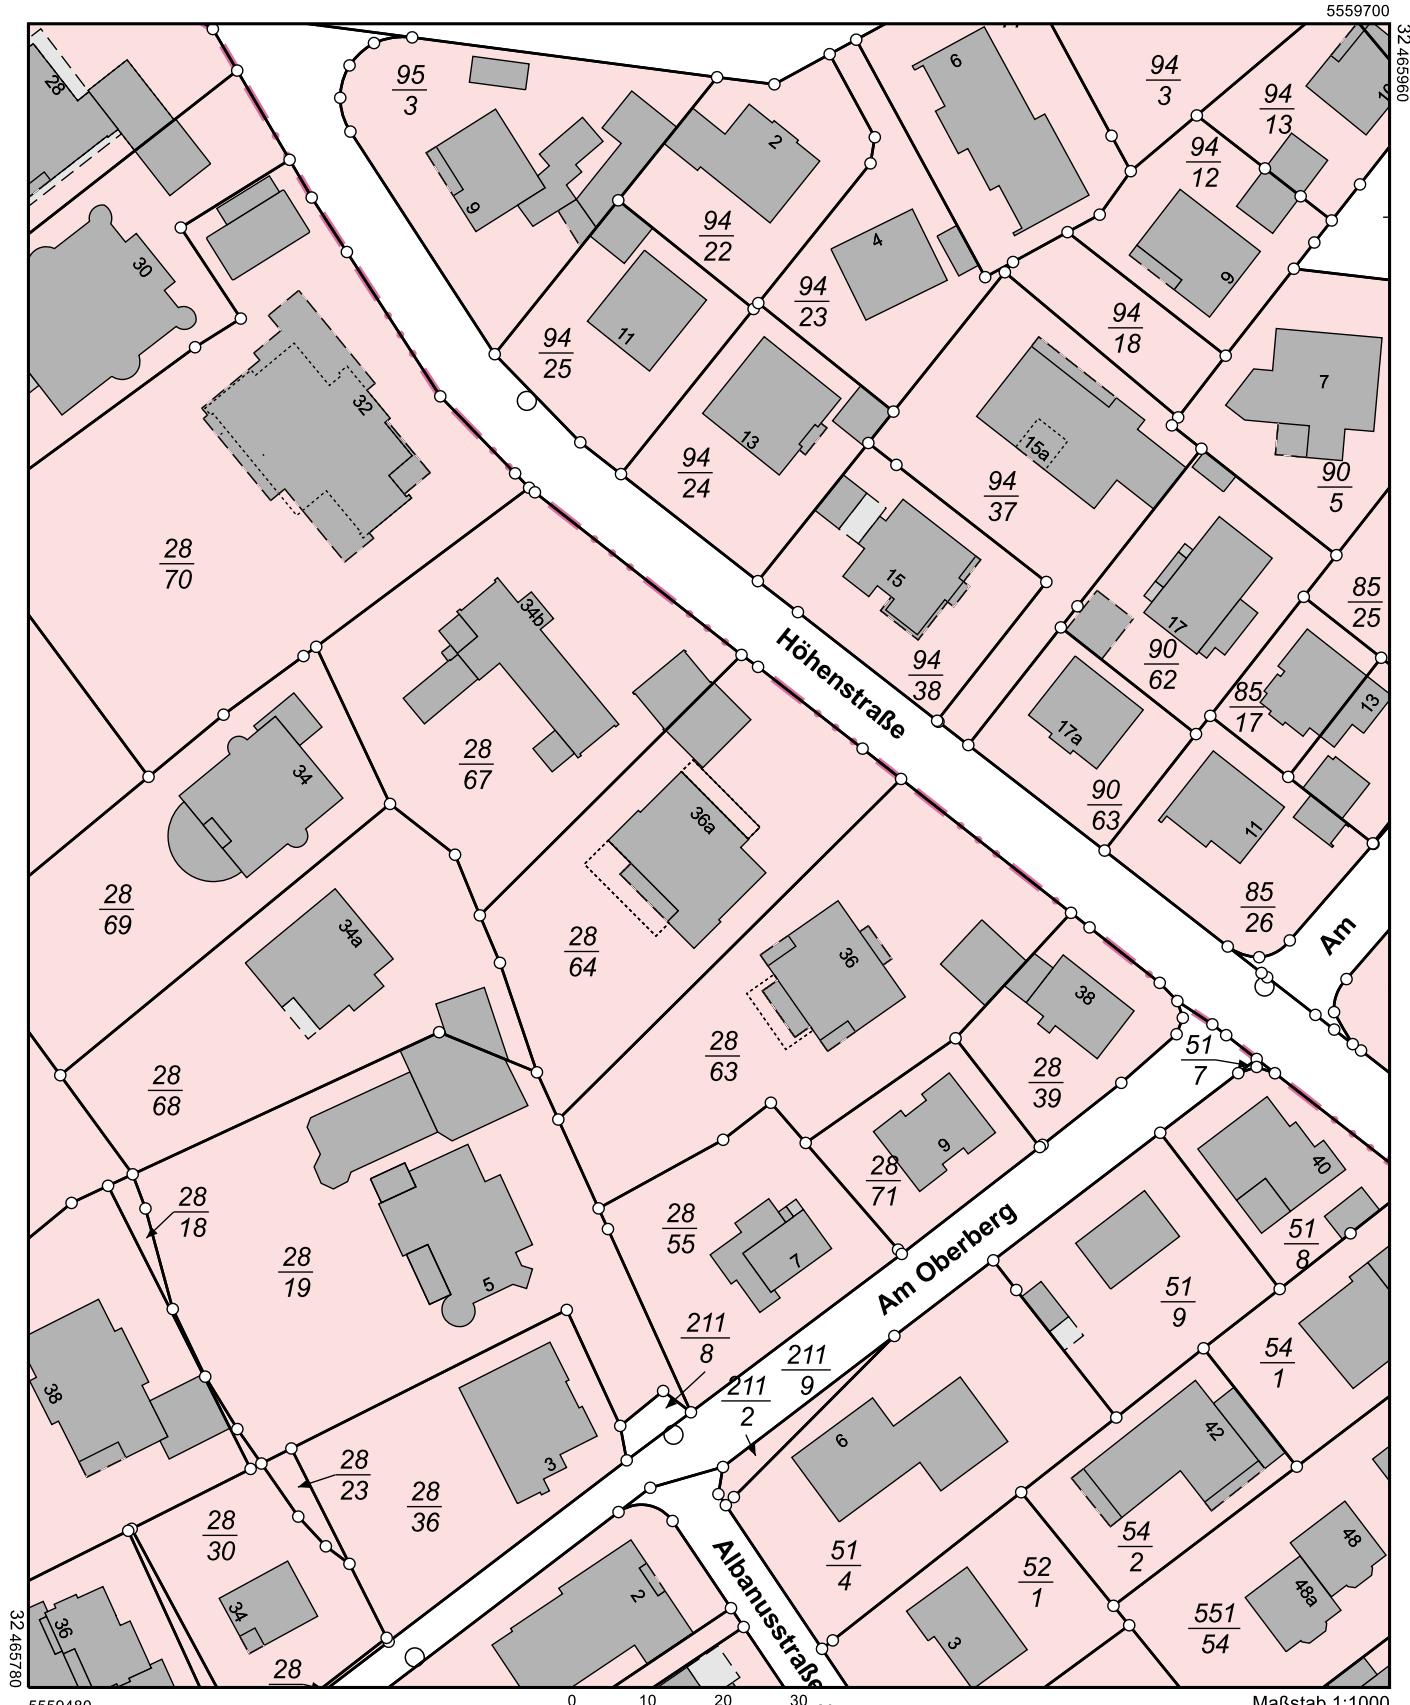

Dieser Auszug wurde maschinell erstellt.