





1. Obergeschoss

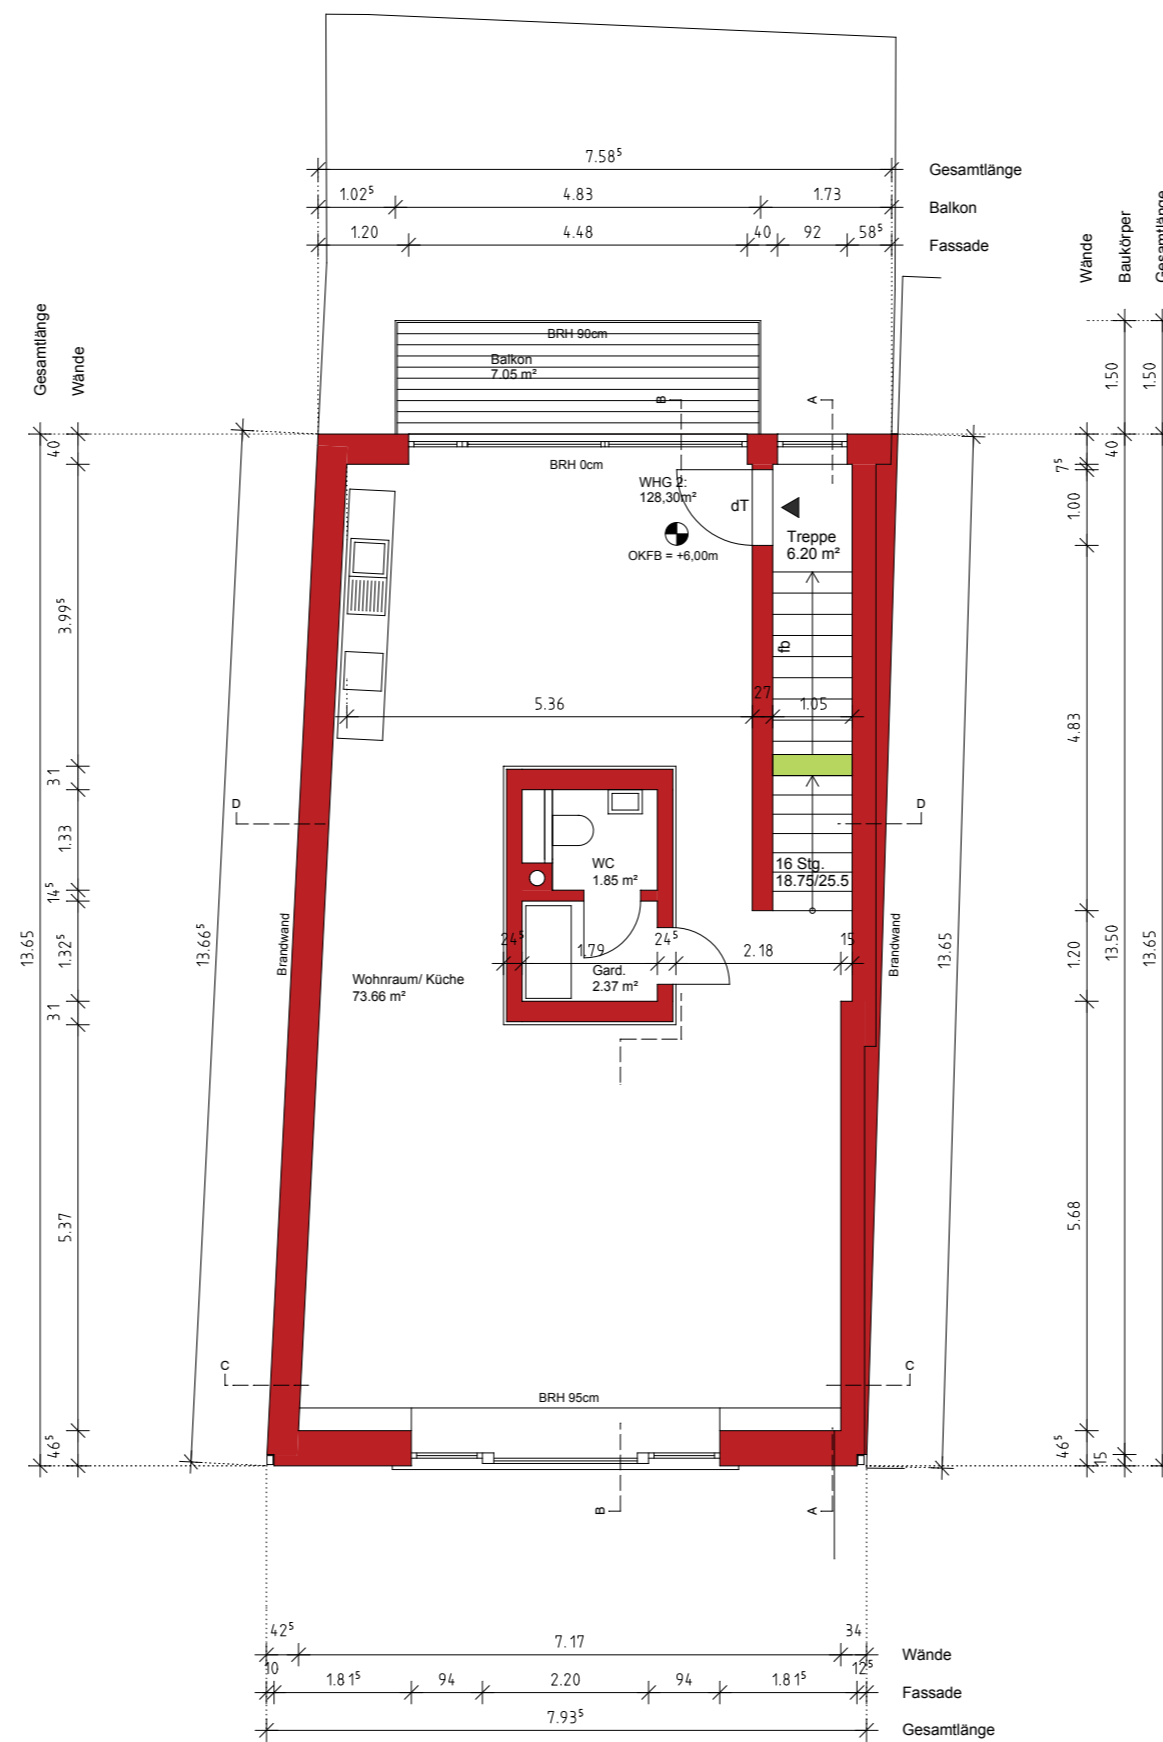

2. Obergeschoss

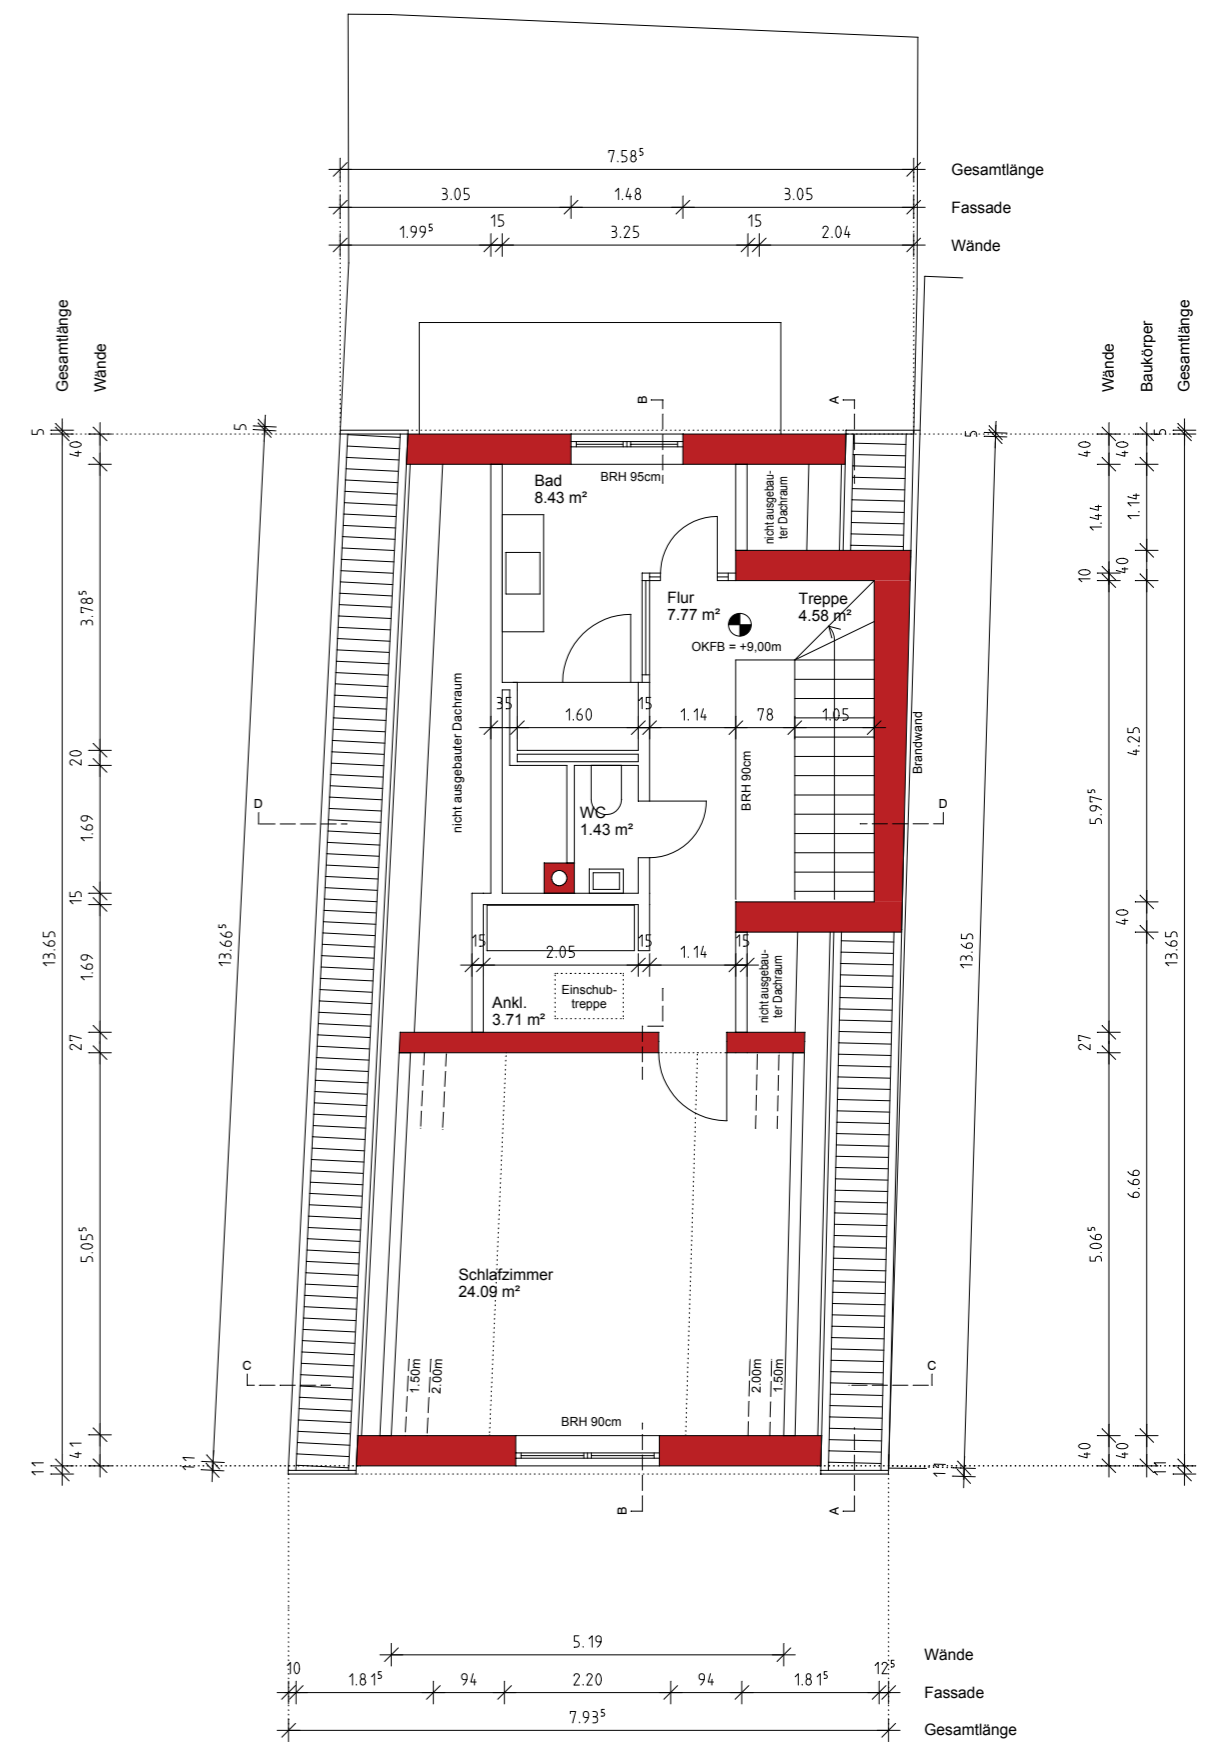

3. Obergeschoss

fb feuerbeständig
 fh feuerhemmend
 T30 feuerhemmende Tür
 dT dichtschießende Tür
 sT selbstschießende Tür
 rdsT rauchdichte selbstschießende Tür