

Dein-Haus

Entwicklungsgesellschaft mbH

BIBO

Immobilien GmbH

Doppelhaushälfte
Dorfstraße 23 G
22946 Brunsbek-Papendorf


Lageplan



Alle Maße sind Rohbaumaße!
Planungs- und ausführungsbedingte
Abweichungen vorbehalten!



Stand: 23.05.2023

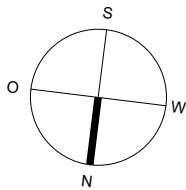

Dein-Haus

Entwicklungsgesellschaft mbH

BIBO

Immobilien GmbH

Doppelhaushälfte
Dorfstraße 23 G
22946 Brunsbek-Papendorf

Grundriss Erdgeschoss


Doppelhaushälfte 23 G:

Wohnen	31,46	m ²
Küche	10,05	m ²
Essen	12,42	m ²
Flur	12,06	m ²
G-WC	2,28	m ²
HWR	4,60	m ²
Terrasse 50% (14,22 m ²)	7,11	m ²
Erdgeschoss	79,98	m²

Alle Maße sind Rohbaumaße!
Planungs- und ausführungsbedingte
Abweichungen vorbehalten!



Stand: 23.05.2023


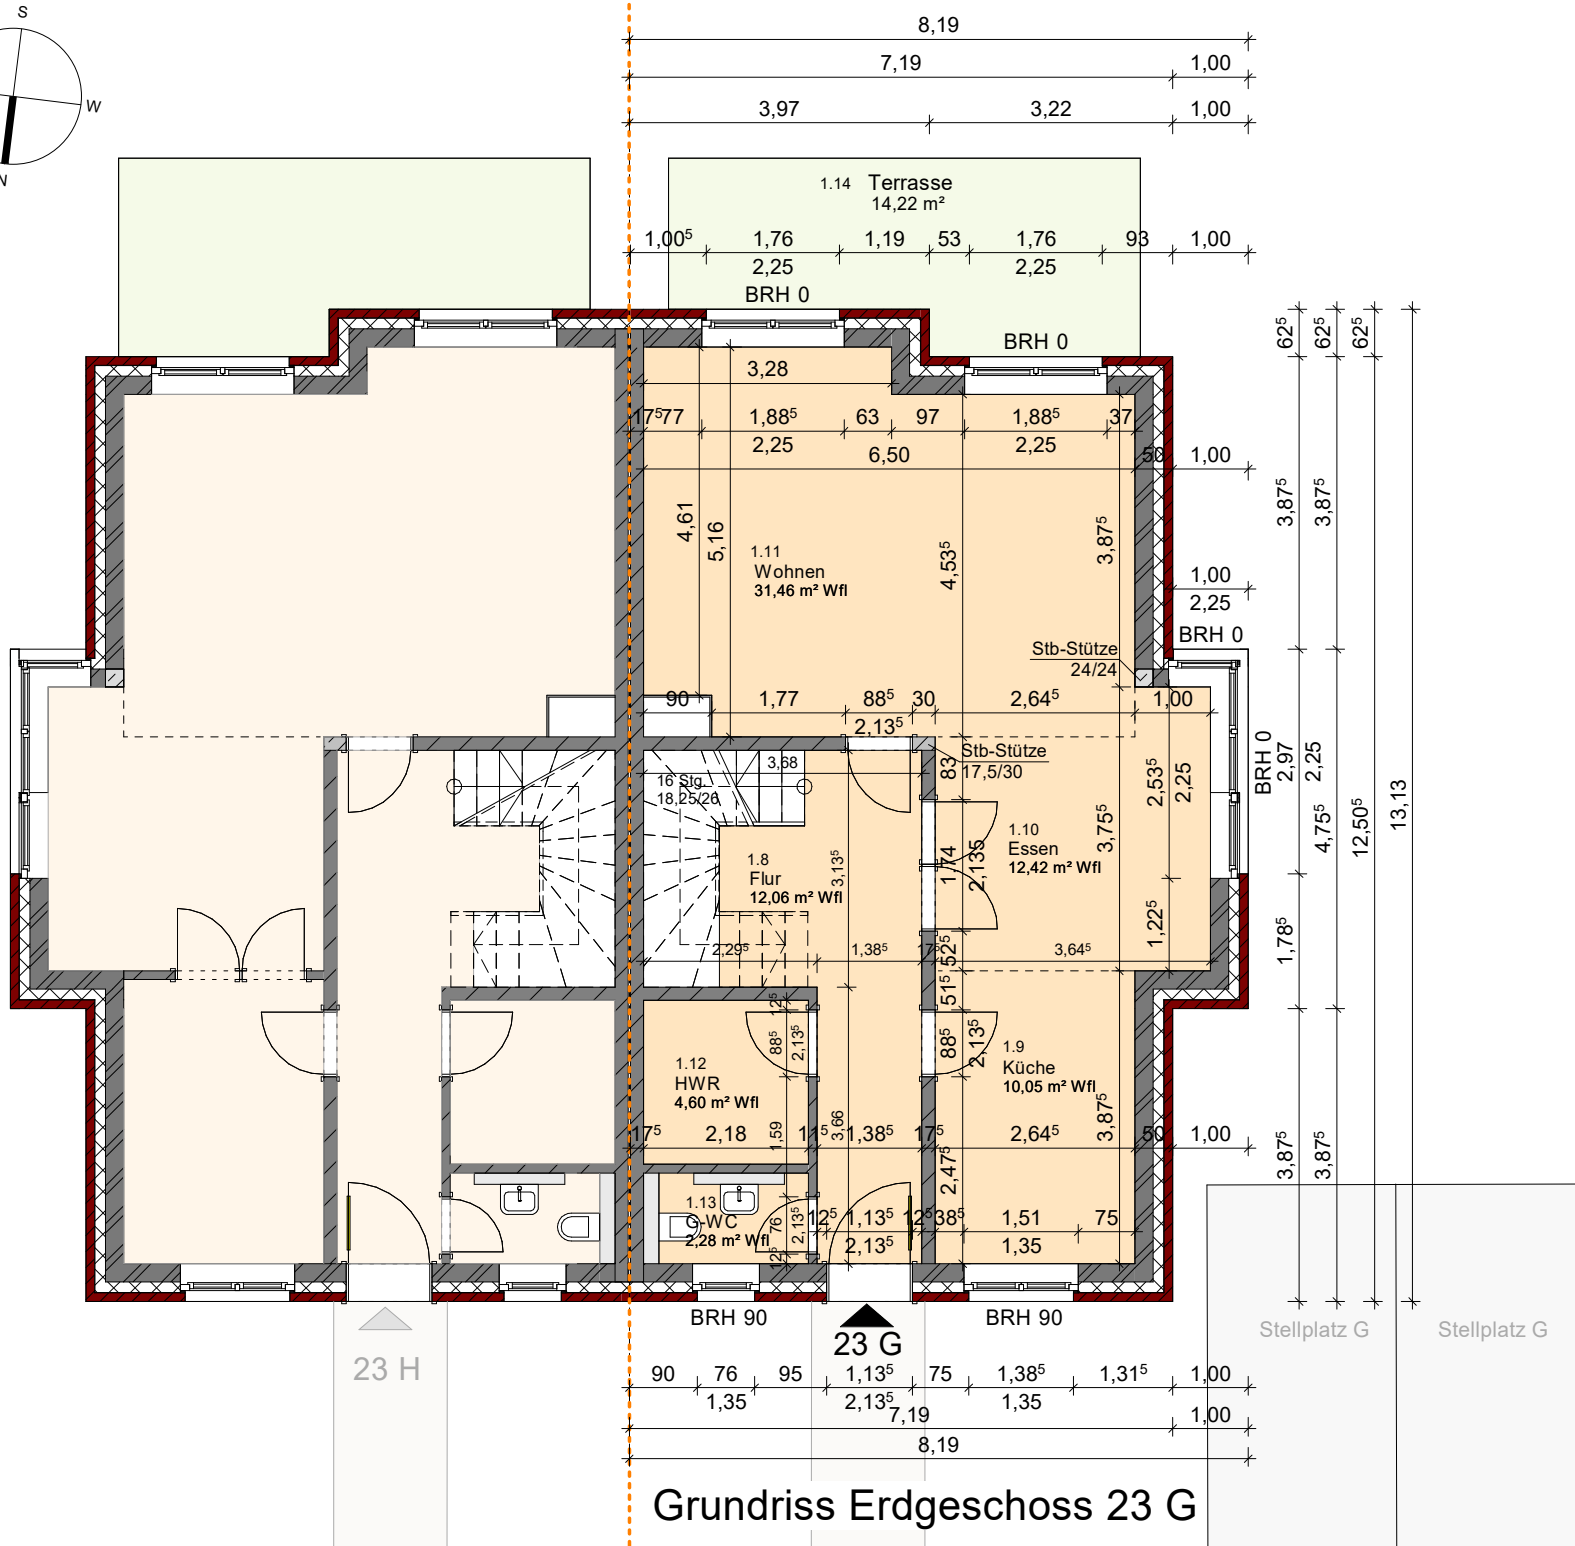


23 H

23 G

Stellplatz G

Stellplatz G

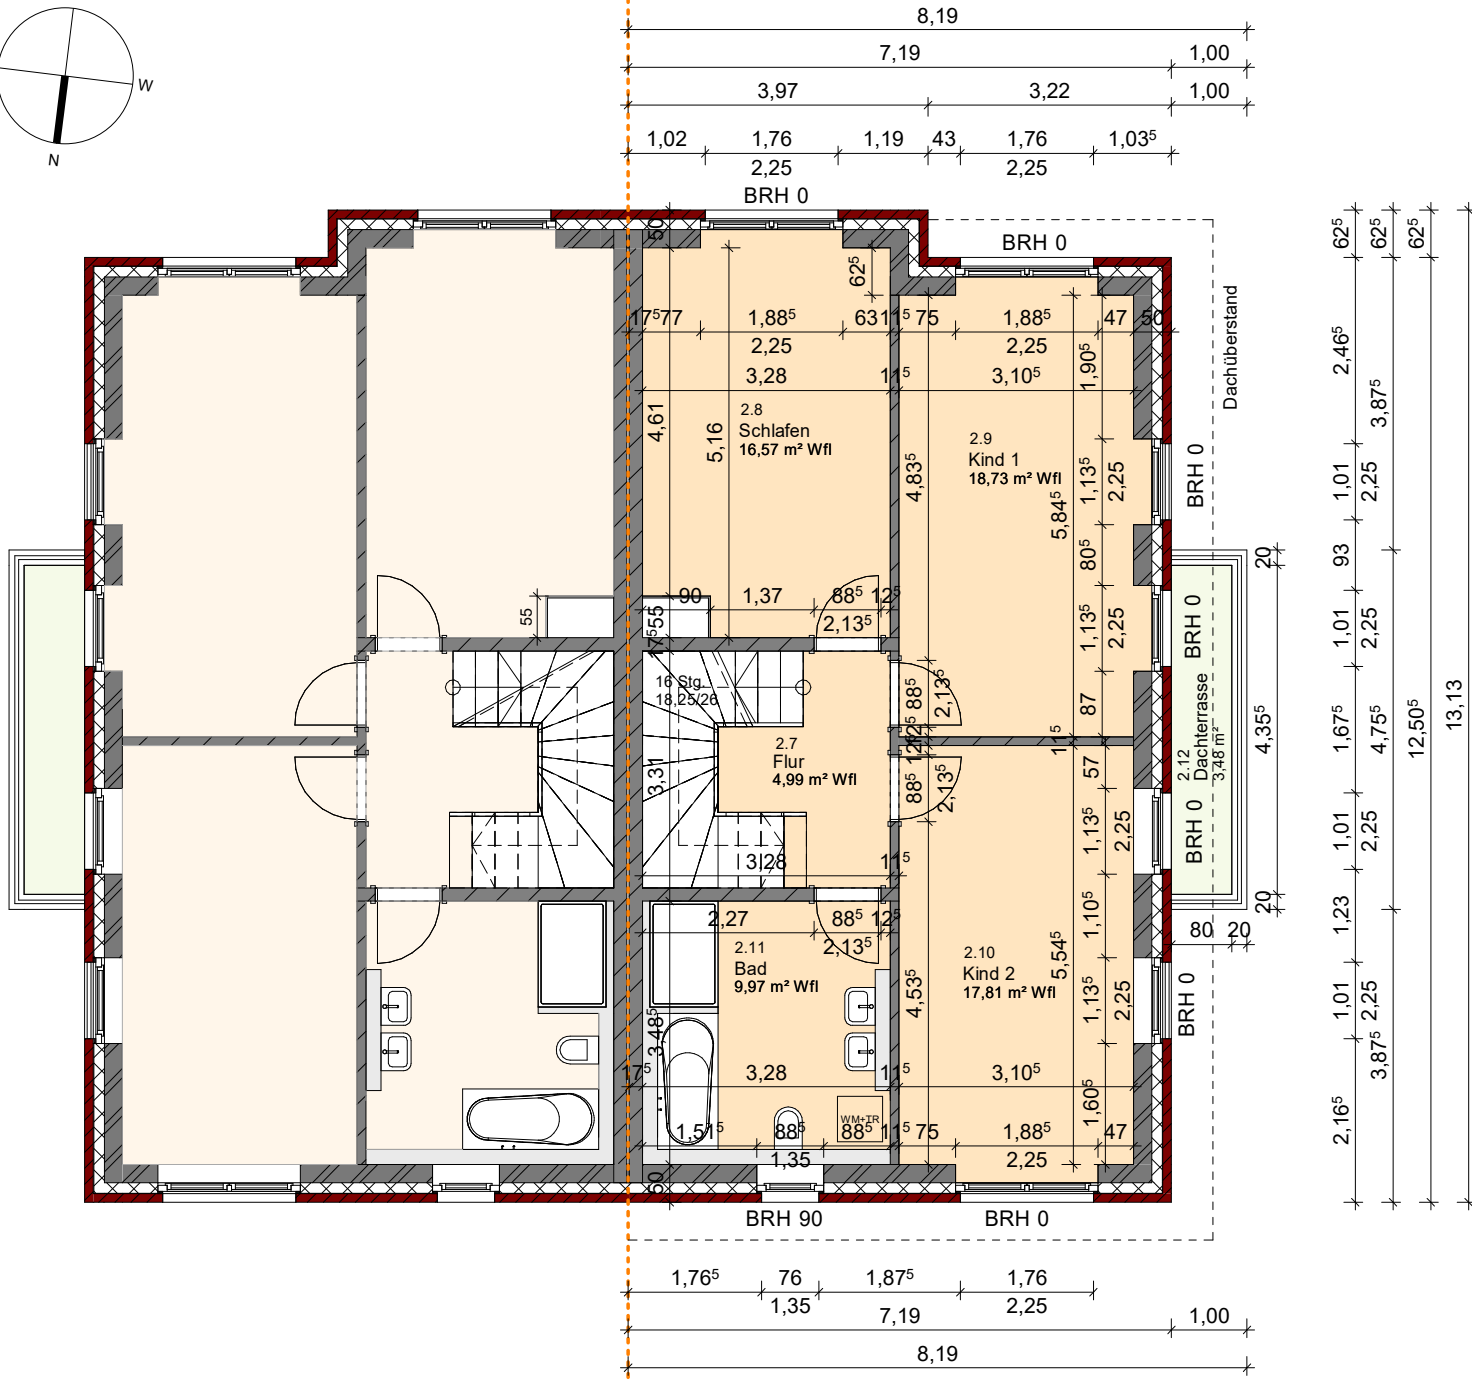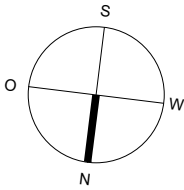

Grundriss 1. Obergeschoss 23 G

Dein-Haus

Entwicklungsgesellschaft mbH

BIBO

Immobilien GmbH

Doppelhaushälfte
Dorfstraße 23 G
22946 Brunsbek-Papendorf

Grundriss 1. OG Obergeschoss

Doppelhaushälfte 23 G:



Schlafen	16,57	m ²
Kind 1	18,73	m ²
Kind 2	17,81	m ²
Flur	4,99	m ²
Bad	9,97	m ²
Dachterr. 50% (3,48 m ²)	1,74	m ²

1. Obergeschoss 69,81 m²

Alle Maße sind Rohbaumaße!
Planungs- und ausführungsbedingte
Abweichungen vorbehalten!



Stand: 23.05.2023

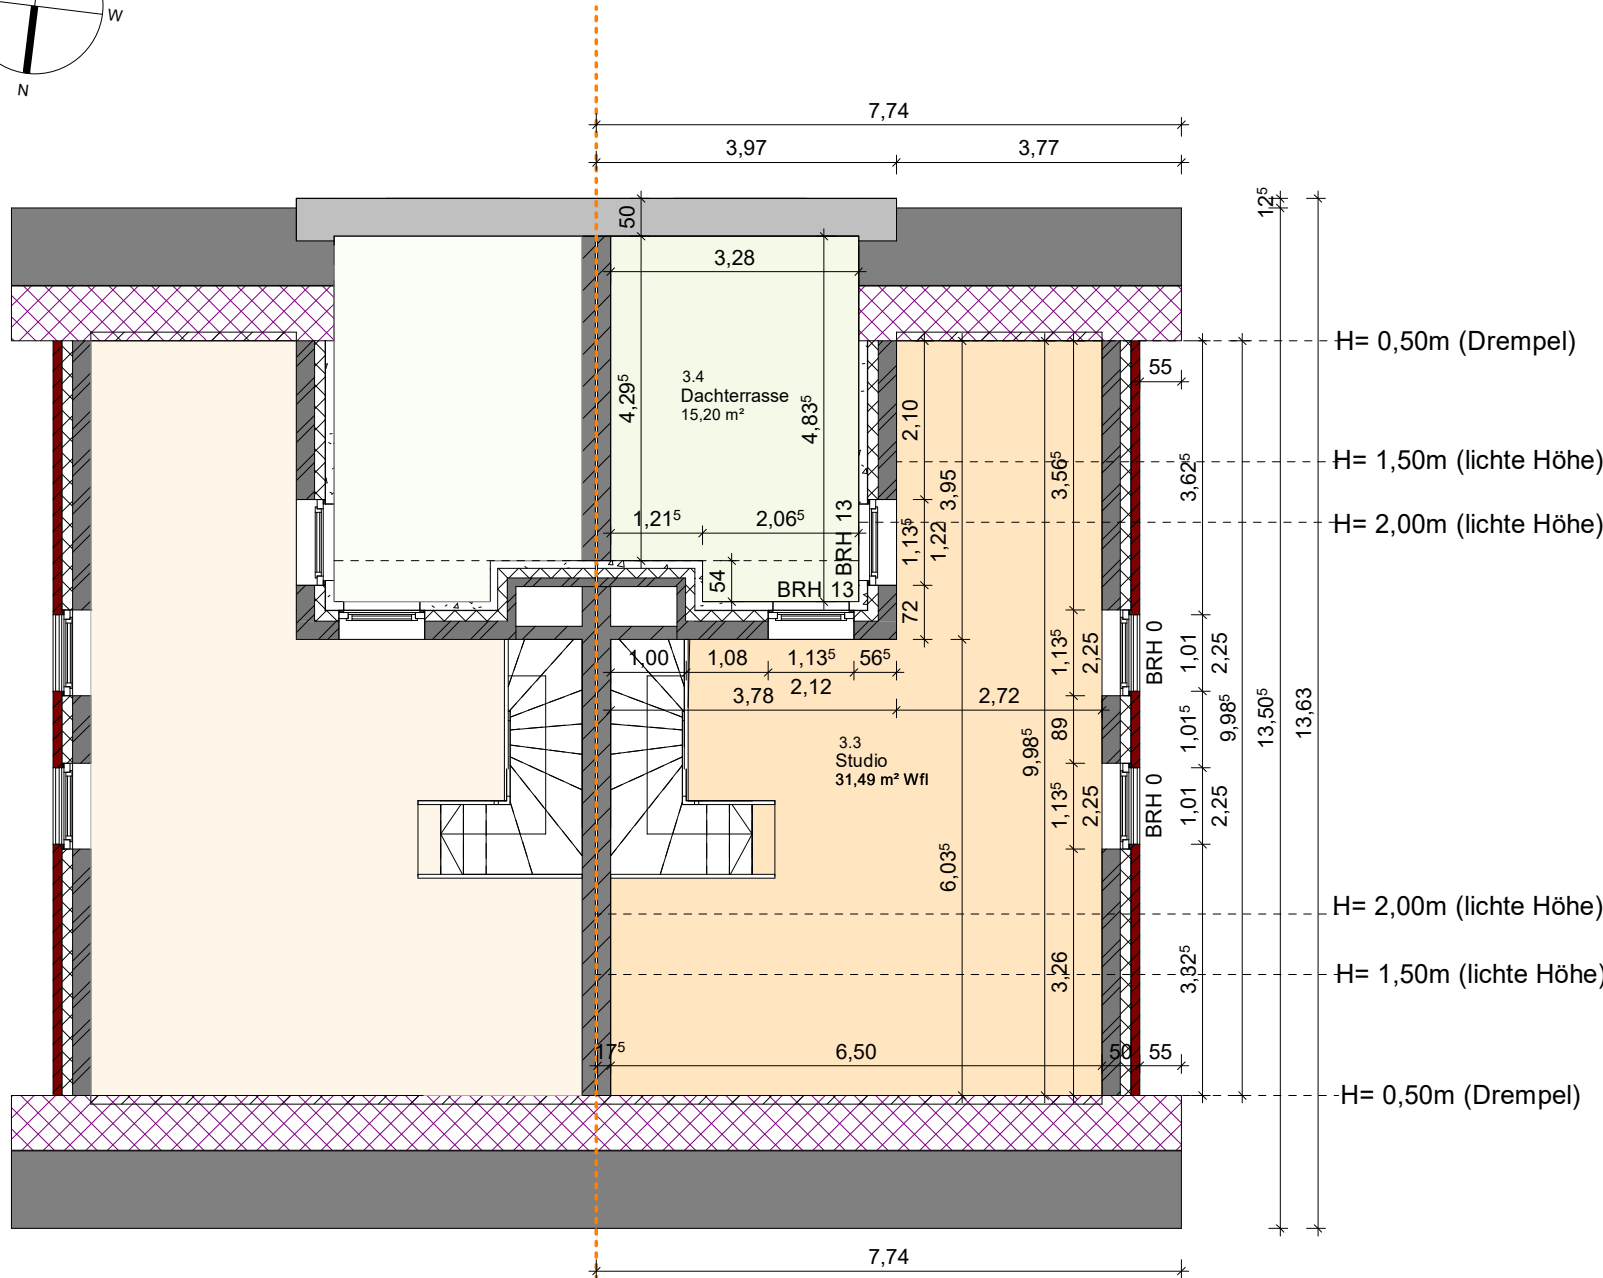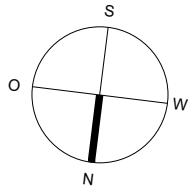

Grundriss Dachgeschoss 23 G

Dein-Haus

Entwicklungsgesellschaft mbH

BIBO

Immobilien GmbH

Doppelhaushälfte
 Dorfstraße 23 G
 22946 Brunsbek-Papendorf

Grundriss Dachgeschoss

Doppelhaushälfte 23 G:

Studio	31,49	m ²
Dachterr. 50% (15,20 m ²)	7,60	m ²
Dachgeschoss	39,09	m²

Alle Maße sind Rohbaumaße!
 Planungs- und ausführungsbedingte
 Abweichungen vorbehalten!



Stand: 23.05.2023

Dein-Haus


Entwicklungsgesellschaft mbH

BIBO

Immobilien GmbH

Doppelhaushälfte
Dorfstraße 23 G
22946 Brunsbek-Papendorf

Schnitt

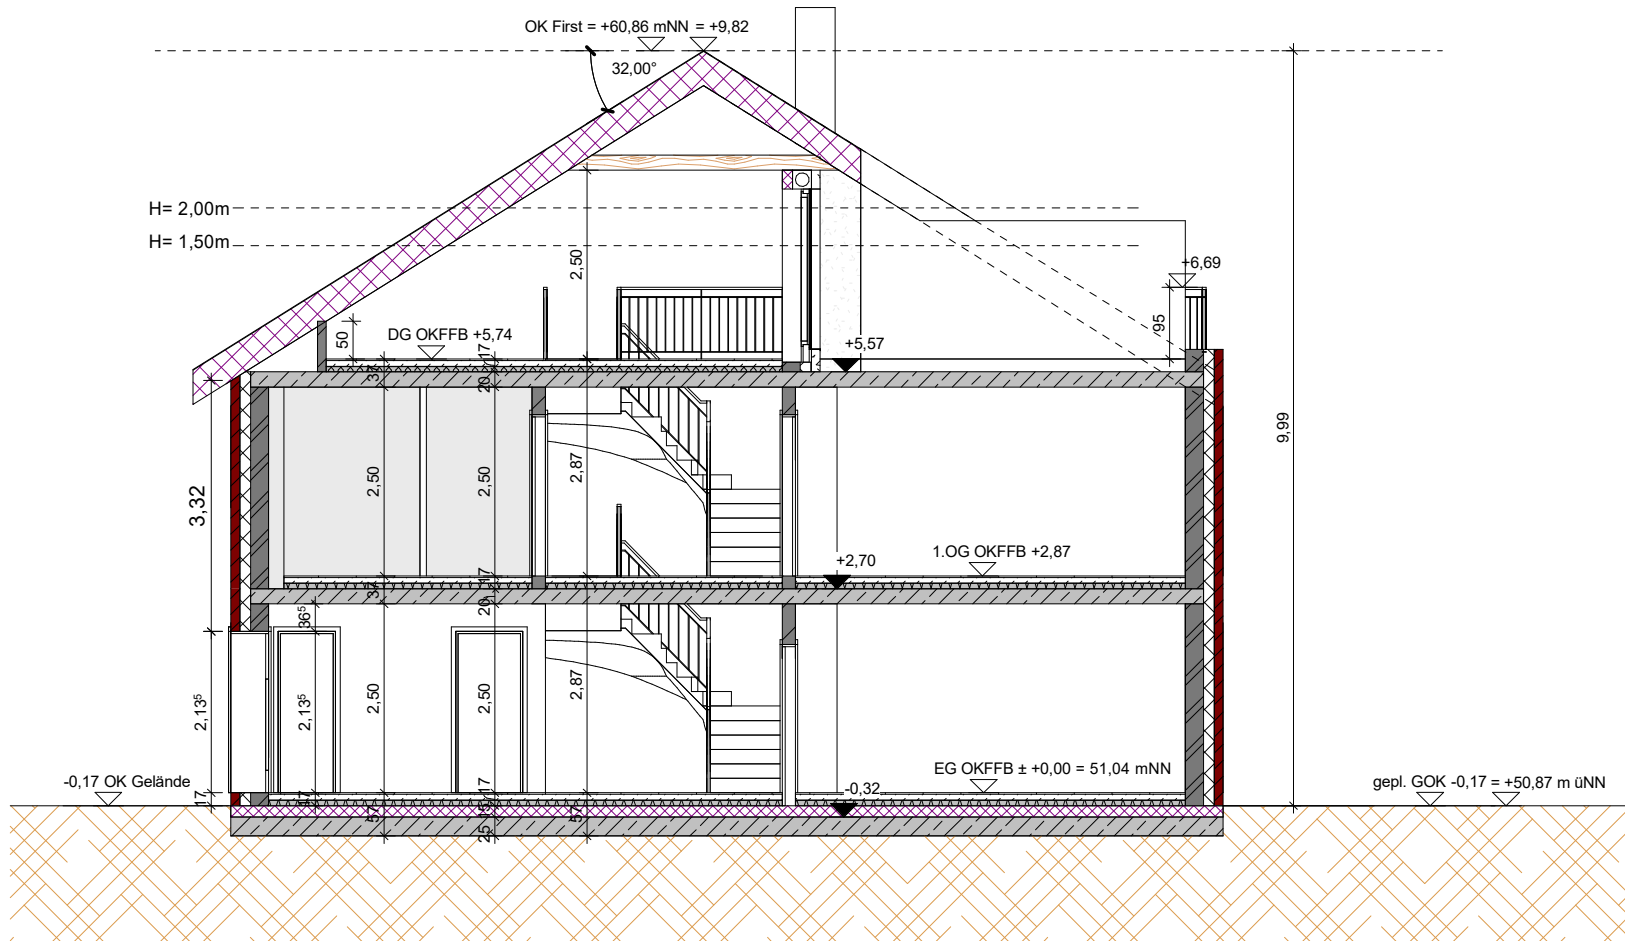

Schnitt

Alle Maße sind Rohbaumaße!
Planungs- und ausführungsbdingte
Abweichungen vorbehalten!



Stand: 23.05.2023

Dein-Haus


Entwicklungsgesellschaft mbH

BIBO

Immobilien GmbH

Doppelhaushälfte
Dorfstraße 23 G
22946 Brunsbek-Papendorf

Ansicht Nord

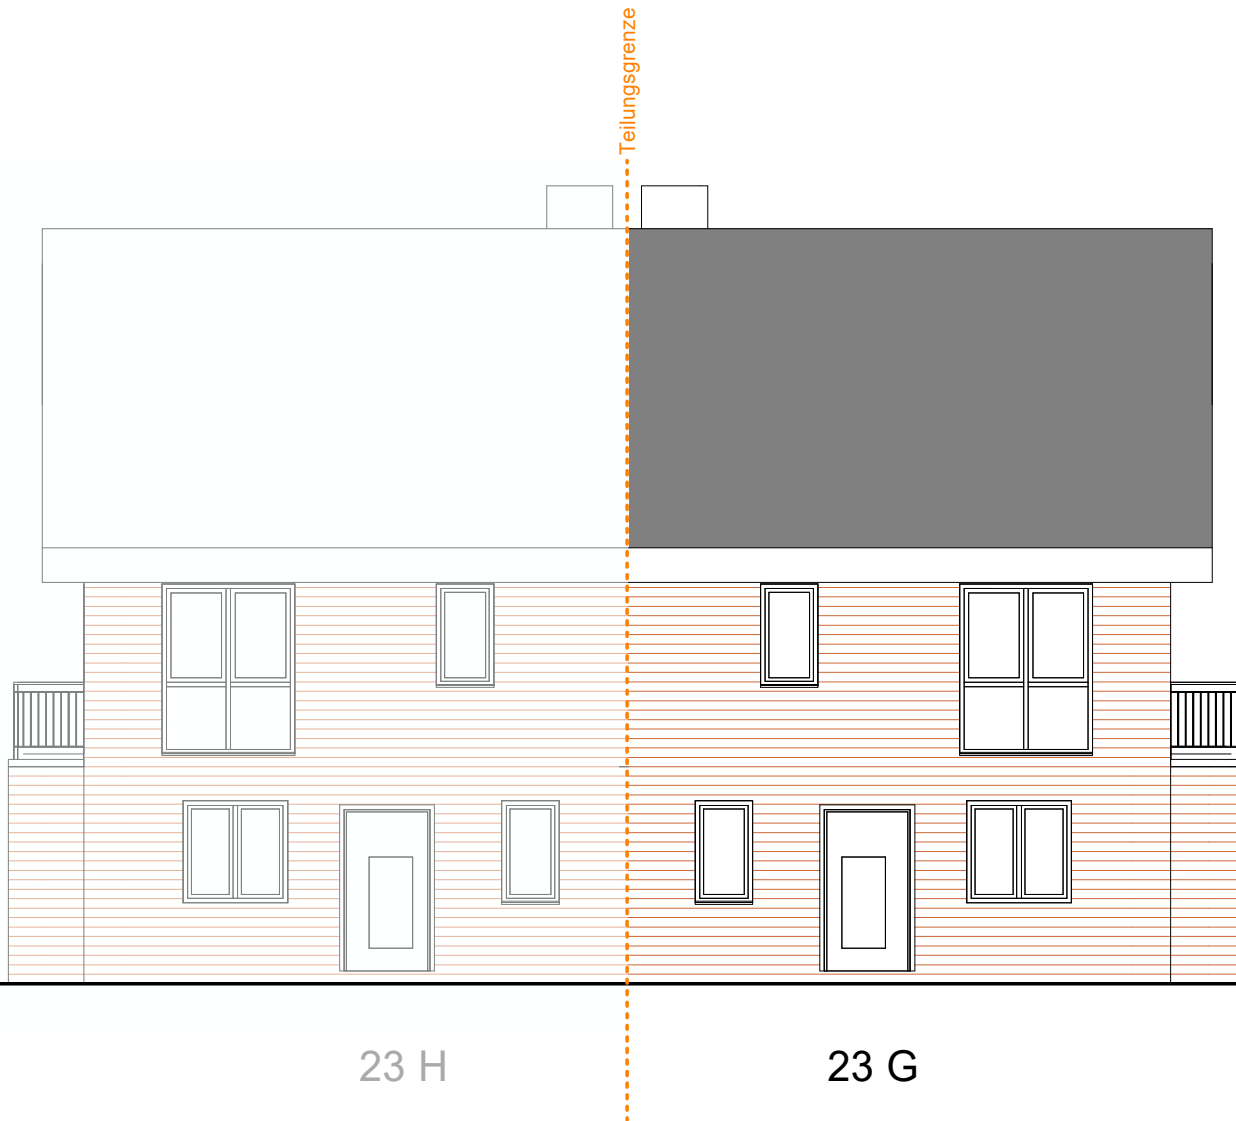

Nordansicht

Alle Maße sind Rohbaumaße!
Planungs- und ausführungsbedingte
Abweichungen vorbehalten!



Stand: 23.05.2023

Dein-Haus

Entwicklungsgesellschaft mbH

BIBO

Immobilien GmbH

Doppelhaushälfte
Dorfstraße 23 G
22946 Brunsbek-Papendorf

Ansicht West



23 G

Westansicht

Alle Maße sind Rohbaumaße!
Planungs- und ausführungsbedingte
Abweichungen vorbehalten!



Stand: 23.05.2023

Dein-Haus

Entwicklungsgesellschaft mbH

BIBO

Immobilien GmbH

Doppelhaushälfte
Dorfstraße 23 G
22946 Brunsbek-Papendorf

Ansicht Süd



23 G

23 H

Südansicht

Alle Maße sind Rohbaumaße!
Planungs- und ausführungsbedingte
Abweichungen vorbehalten!



Stand: 23.05.2023