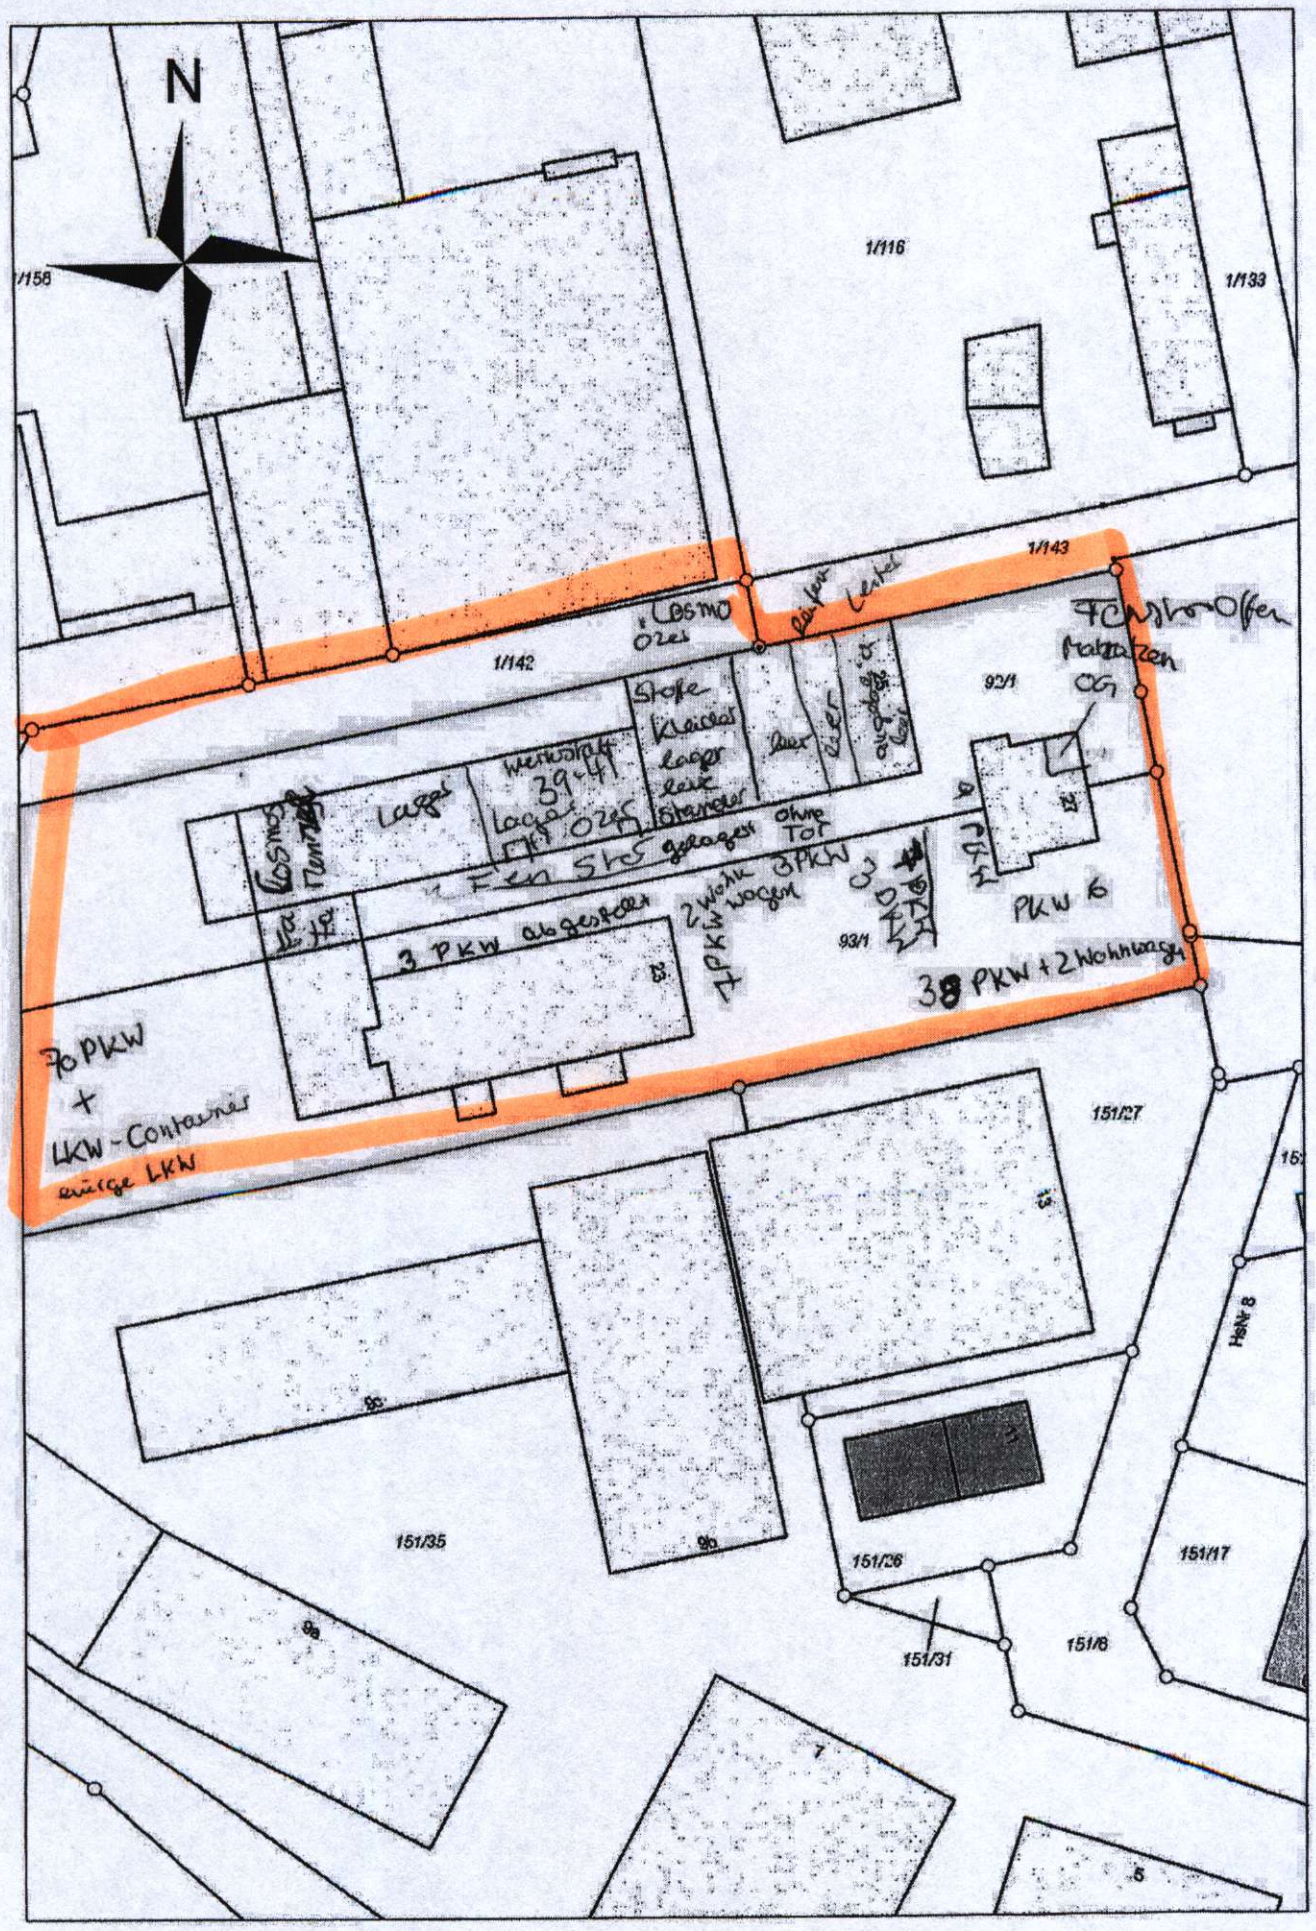
N
1/158
1/116
1/133
1/143
1/142
92/1
93/1
151/27
151/35
151/36
151/17
151/31
151/8
HsNr 8
3 PKW abgestellt
38 PKW + 2 Wohnwagen
70 PKW
+
LKW - Container
evtl. 6e LKW
PKW 6