




SCHNITT A-A

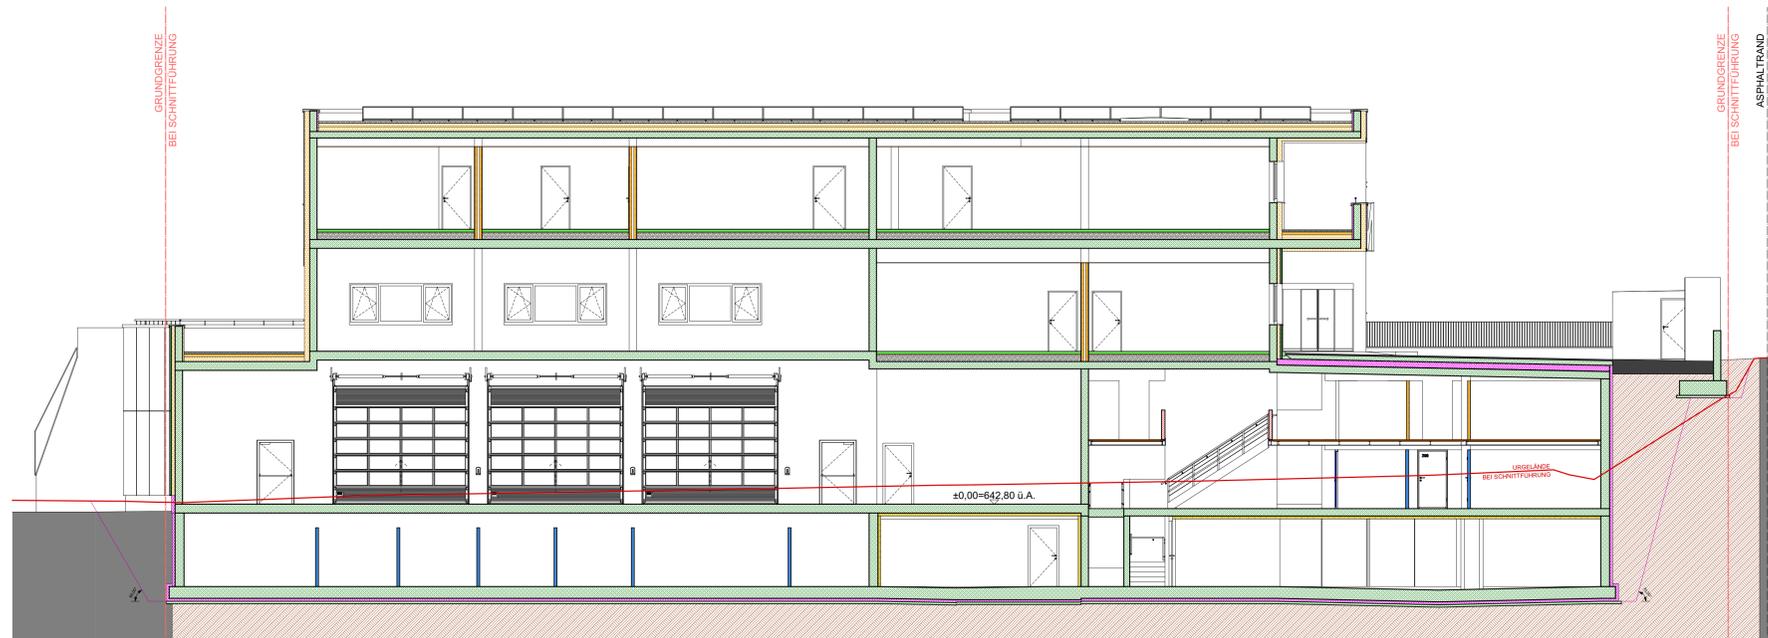

SCHNITT B-B

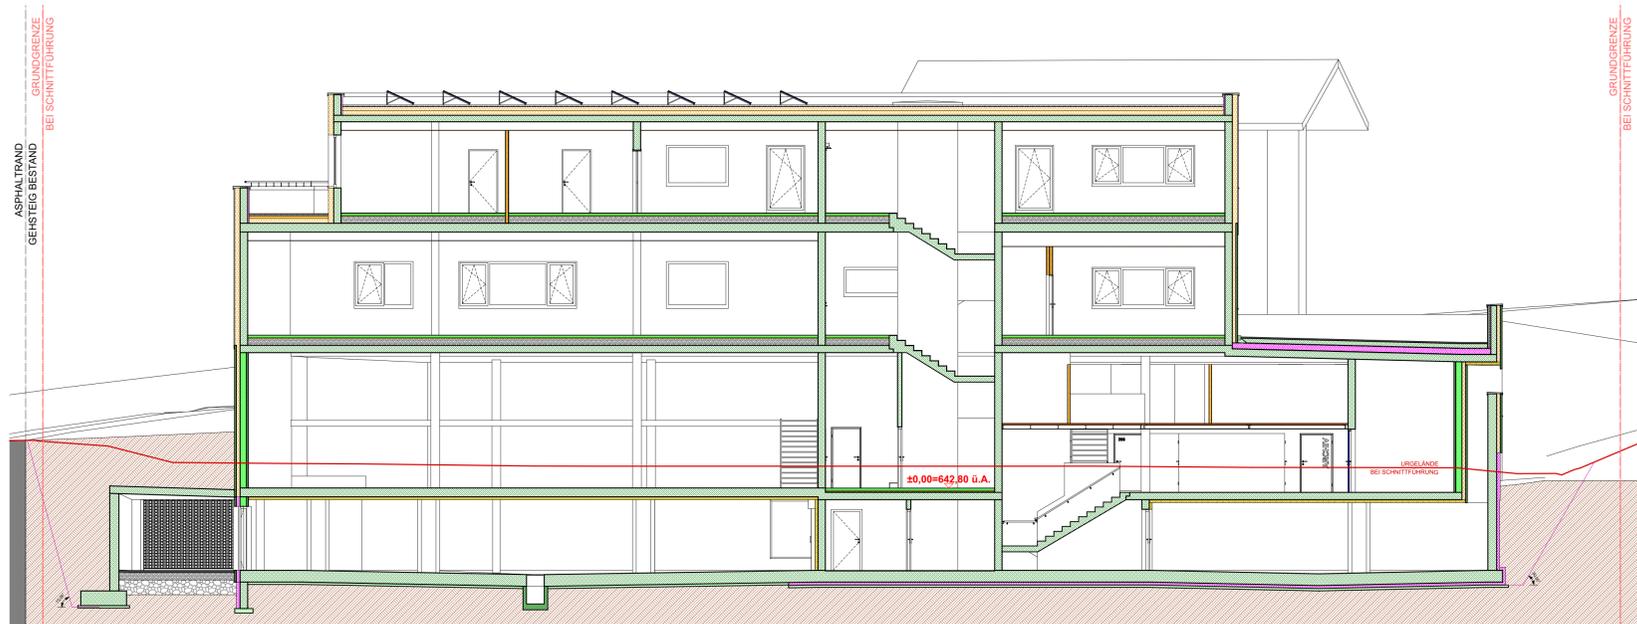

SCHNITT C-C

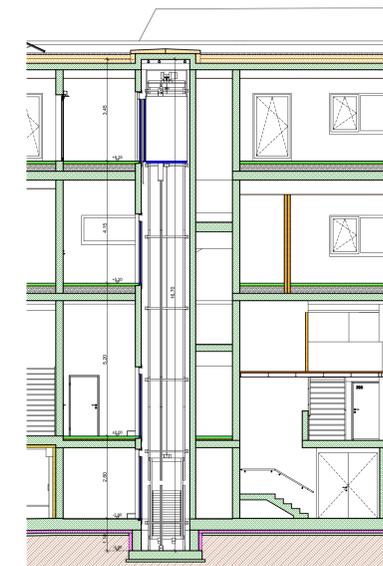

SCHNITT C1-C1


LEGENDE :

- Bestand
- Stahlbeton
- Abbruch
- Beton unbewehrt / Estrich
- Neubau
- Beton - Fertigteil
- Holz
- Stahl
- Dämmung hart (XPS, PSN,...)
- Dämmung weich (EPS/Mineralwolle TB/Mineralwolle Fassade)
- Trockenbau - Gipskarton
- tragende Bauteile im Geschoß darüber

- D ... Decke
- RD ... Rohdecke
- BP ... Bodenplatte
- FB ... Fußboden
- FU ... Fundament
- SKS ... Sauberkeitsschicht
- RDS ... Rohrdurchführung
- UZ/ÜZ ... Unterzug / Überzug
- DDB ... Deckendurchbruch
- WDB ... Wanddurchbruch
- MS ... Mauerschütz
- VM ... Vormauerung

- GF ... Grundfläche
- RU ... Raumumfang
- RH ... Raumhöhe
- ±0,00 ... Fertigteile - OK
- 0,20 ... Rohkote - OK
- ±0,00 ... Grundriss-Höhenkote - Fertigmaß
- 0,20 ... Grundriss-Höhenkote - Rohmaß

FENSTER u. TÜRKOTEN IN DEN AUSSENMAUERN SIND MAUERLICHTEN.
INNENTÜREN SIND MIT STOCKLICHTEN KOTIERT.

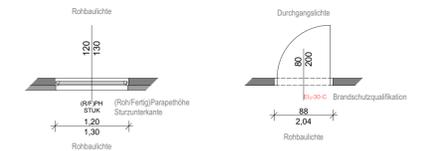

FBOK STGH Erdgeschoß = ±0,00 = 642,80 ü.A.

Die Angaben der einzelnen Rohbauhöhen (Parapet, STUK,...) beziehen sich auf die FBOK des jeweiligen Geschosses.

Die Gründungen sind gemäß Angaben des Statikers auszuführen

Sämtliche Maße sind vor Ort zu prüfen

AUSFÜHRUNGSPLAN

INNIBILIA GmbH
 A-5500 Bischofshofen - Werksgelände 5
 Tel. +43(0)6462/33991-11 - Fax. +43(0)6462/33991-10
 office@innobilia.eu www.innobilia.eu

Neubau Gewerbepark

Planinhalt:	Plan Nr. PP07	Projekt:
SCHNITTE 1:100		Neubau Businesspark "Laubichl" Fa. INNOPARK GmbH Laubichl - 5452 Pfarwerfen GP: 29/3 - KG: 55504 Grub
Datum: 21.06.2021	Projektnr.: E1910	GEZ: sp

Änderungen:

Index	Datum	Bearb.	Beschreibung

VORABZUG